GETTO ZONA CILINDRICA DEI PLINTI

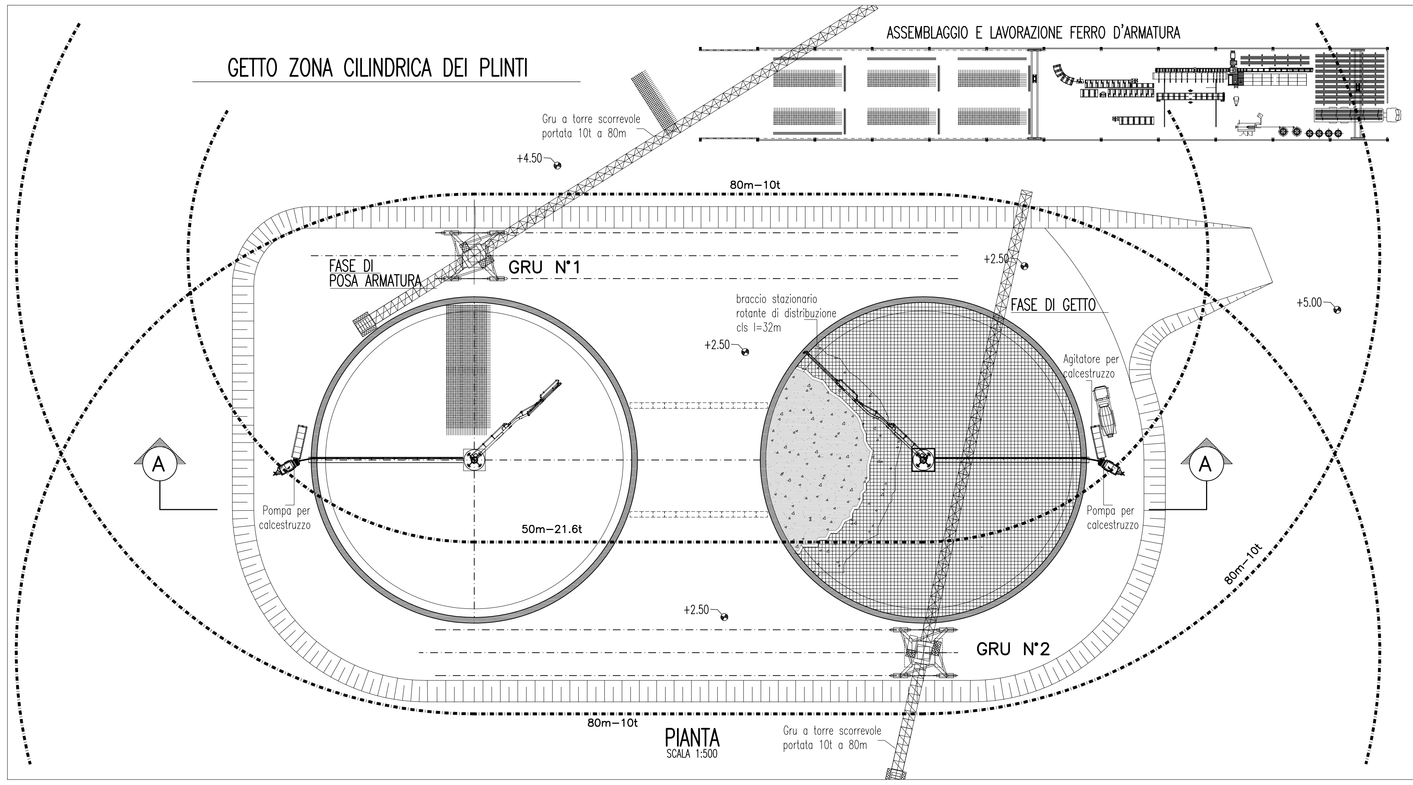

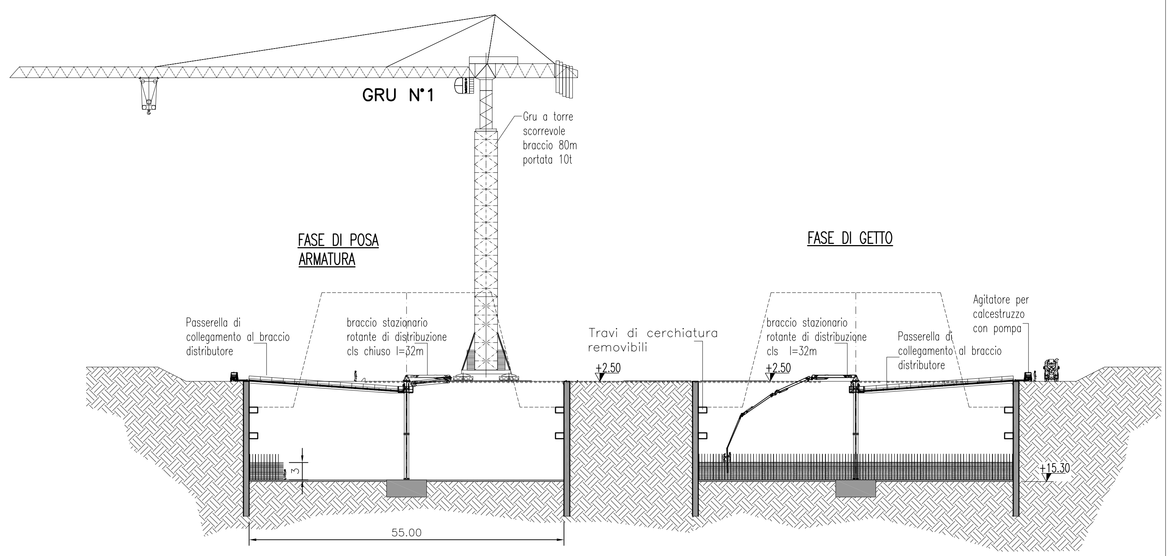

SEZIONE A-A
SCALA 1:500

GETTO ZONA TRONCOCONICA DEI PLINTI E SOLETTA INFERIORE TRAVE A CASSONE DI COLLEGAMENTO

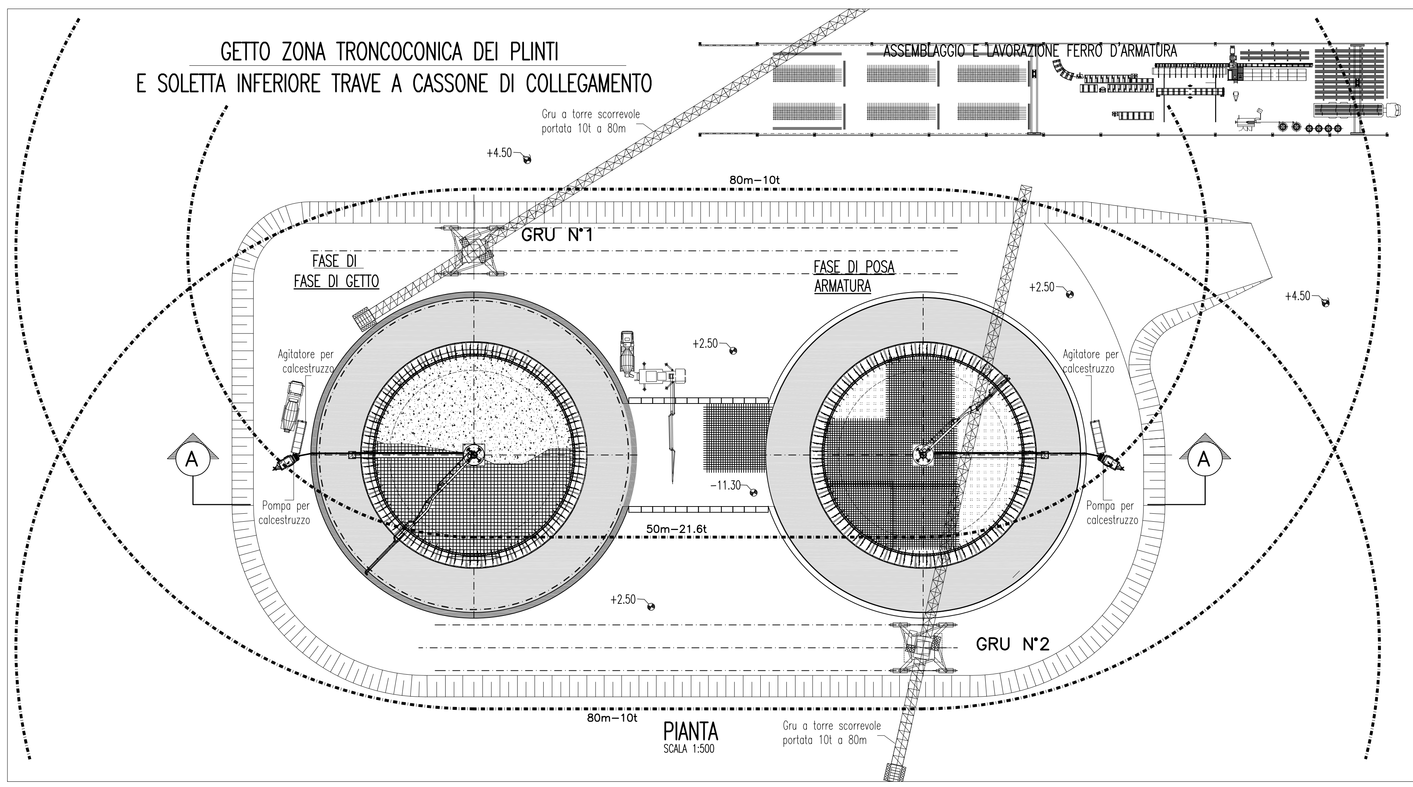

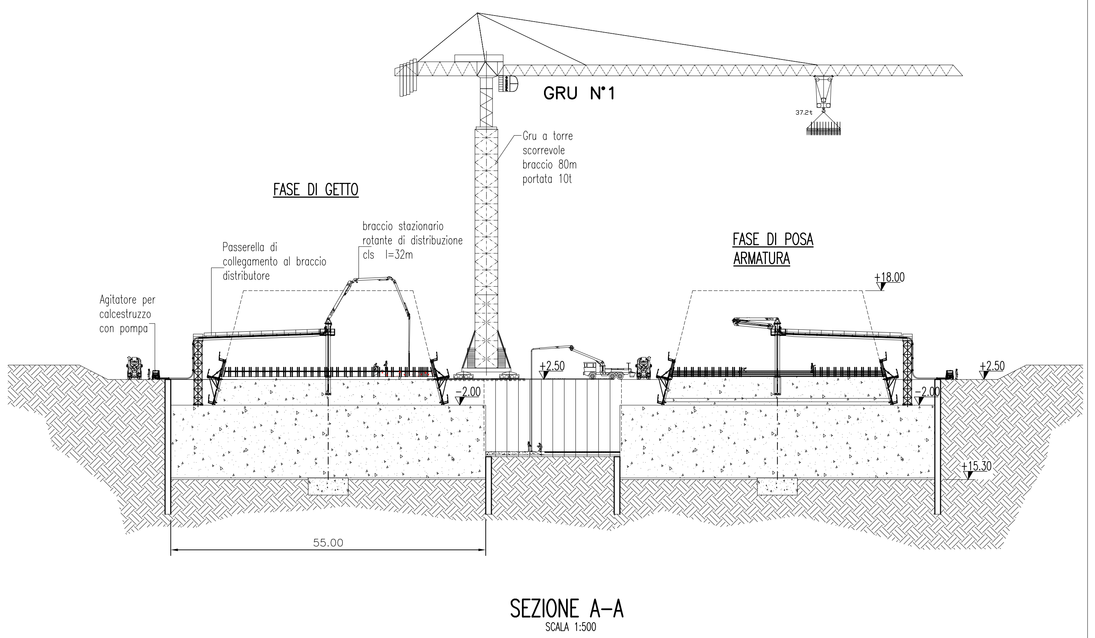

SEZIONE A-A
SCALA 1:500

GETTO MURI E SOLETTE TRA I PLINTI

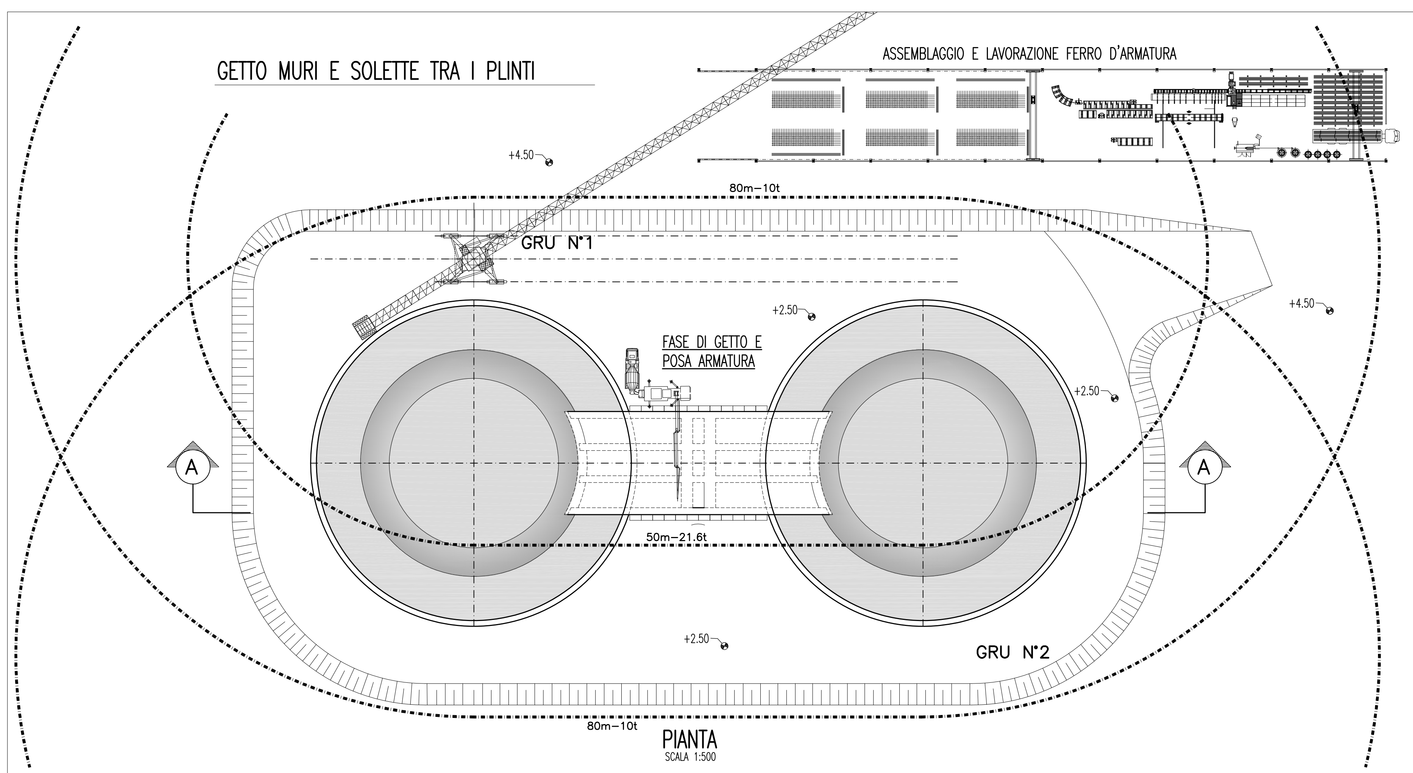

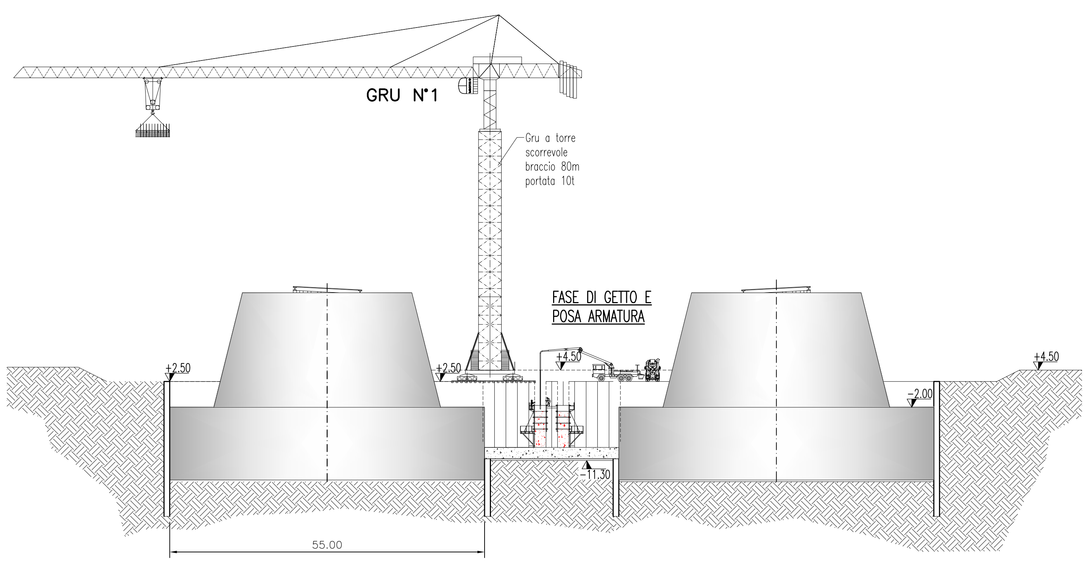

SEZIONE A-A
SCALA 1:500

NOTE GENERALI

Stretto di Messina

Concessionaria per la progettazione, realizzazione e gestione del collegamento stabile tra la Sicilia e il Continente
Organismo di Diritto pubblico
(Legge n° 1158 del 17 dicembre 1971, modificata dal D.Lgs. n° 114 del 24 aprile 2003)

EurolinK

PONTE SULLO STRETTO DI MESSINA

PROGETTO DEFINITIVO

EUROLINK S.C.p.A.
IMPREGILO S.p.A. (Mandataria)
SOCIETA' ITALIANA PER CONDOTTE D'ACQUA S.p.A. (Mandante)
COOPERATIVA MURATORI E CEMENTISTI - C.M.C. di Ravenna Soc. Coop. a.r.l. (Mandante)
SACYR S.A.U. (Mandante)
ISHIKAWAJIMA - HARIMA HEAVY INDUSTRIES CO. Ltd. (Mandante)
A.C.I. S.C.P.A. - CONSORZIO STABILE (Mandante)

IL PROGETTISTA	IL CONTRAENTE GENERALE	STRETTO DI MESSINA	STRETTO DI MESSINA
EurolinK Dott. Ing. E. Pagani Ordine Ingegneri Milano n° 15408	Project Manager (Ing. P.P. Marcheselli)	Direttore Generale e RUP Validazione (Ing. G. Fiammenghi)	Amministratore Delegato (Dott. P. Ciucci)

OPERA DI ATTRAVERSAMENTO PF0163_F0

METODI E SISTEMI TEMPORANEI PER LA COSTRUZIONE ED IL MONTAGGIO SOTTOSTRUTTURE

TORRE SICILIA

METODO DI GETTO FONDAZIONE TORRE SICILIA – SCHEMA

CODICE: C G 0 0 0 0 P P 8 D P M T S 4 T S 0 0 0 0 0 0 0 2 F0 — SCALA: 1:500

REV.	DATA	DESCRIZIONE	REDATTO	VERIFICATO	APPROVATO
F0	20-06-2011	EMISSIONE DEFINITIVA	BORSA	FARINA	PAGANI

NOME DEL FILE: PF0163_F0.dwg