



PIANTA

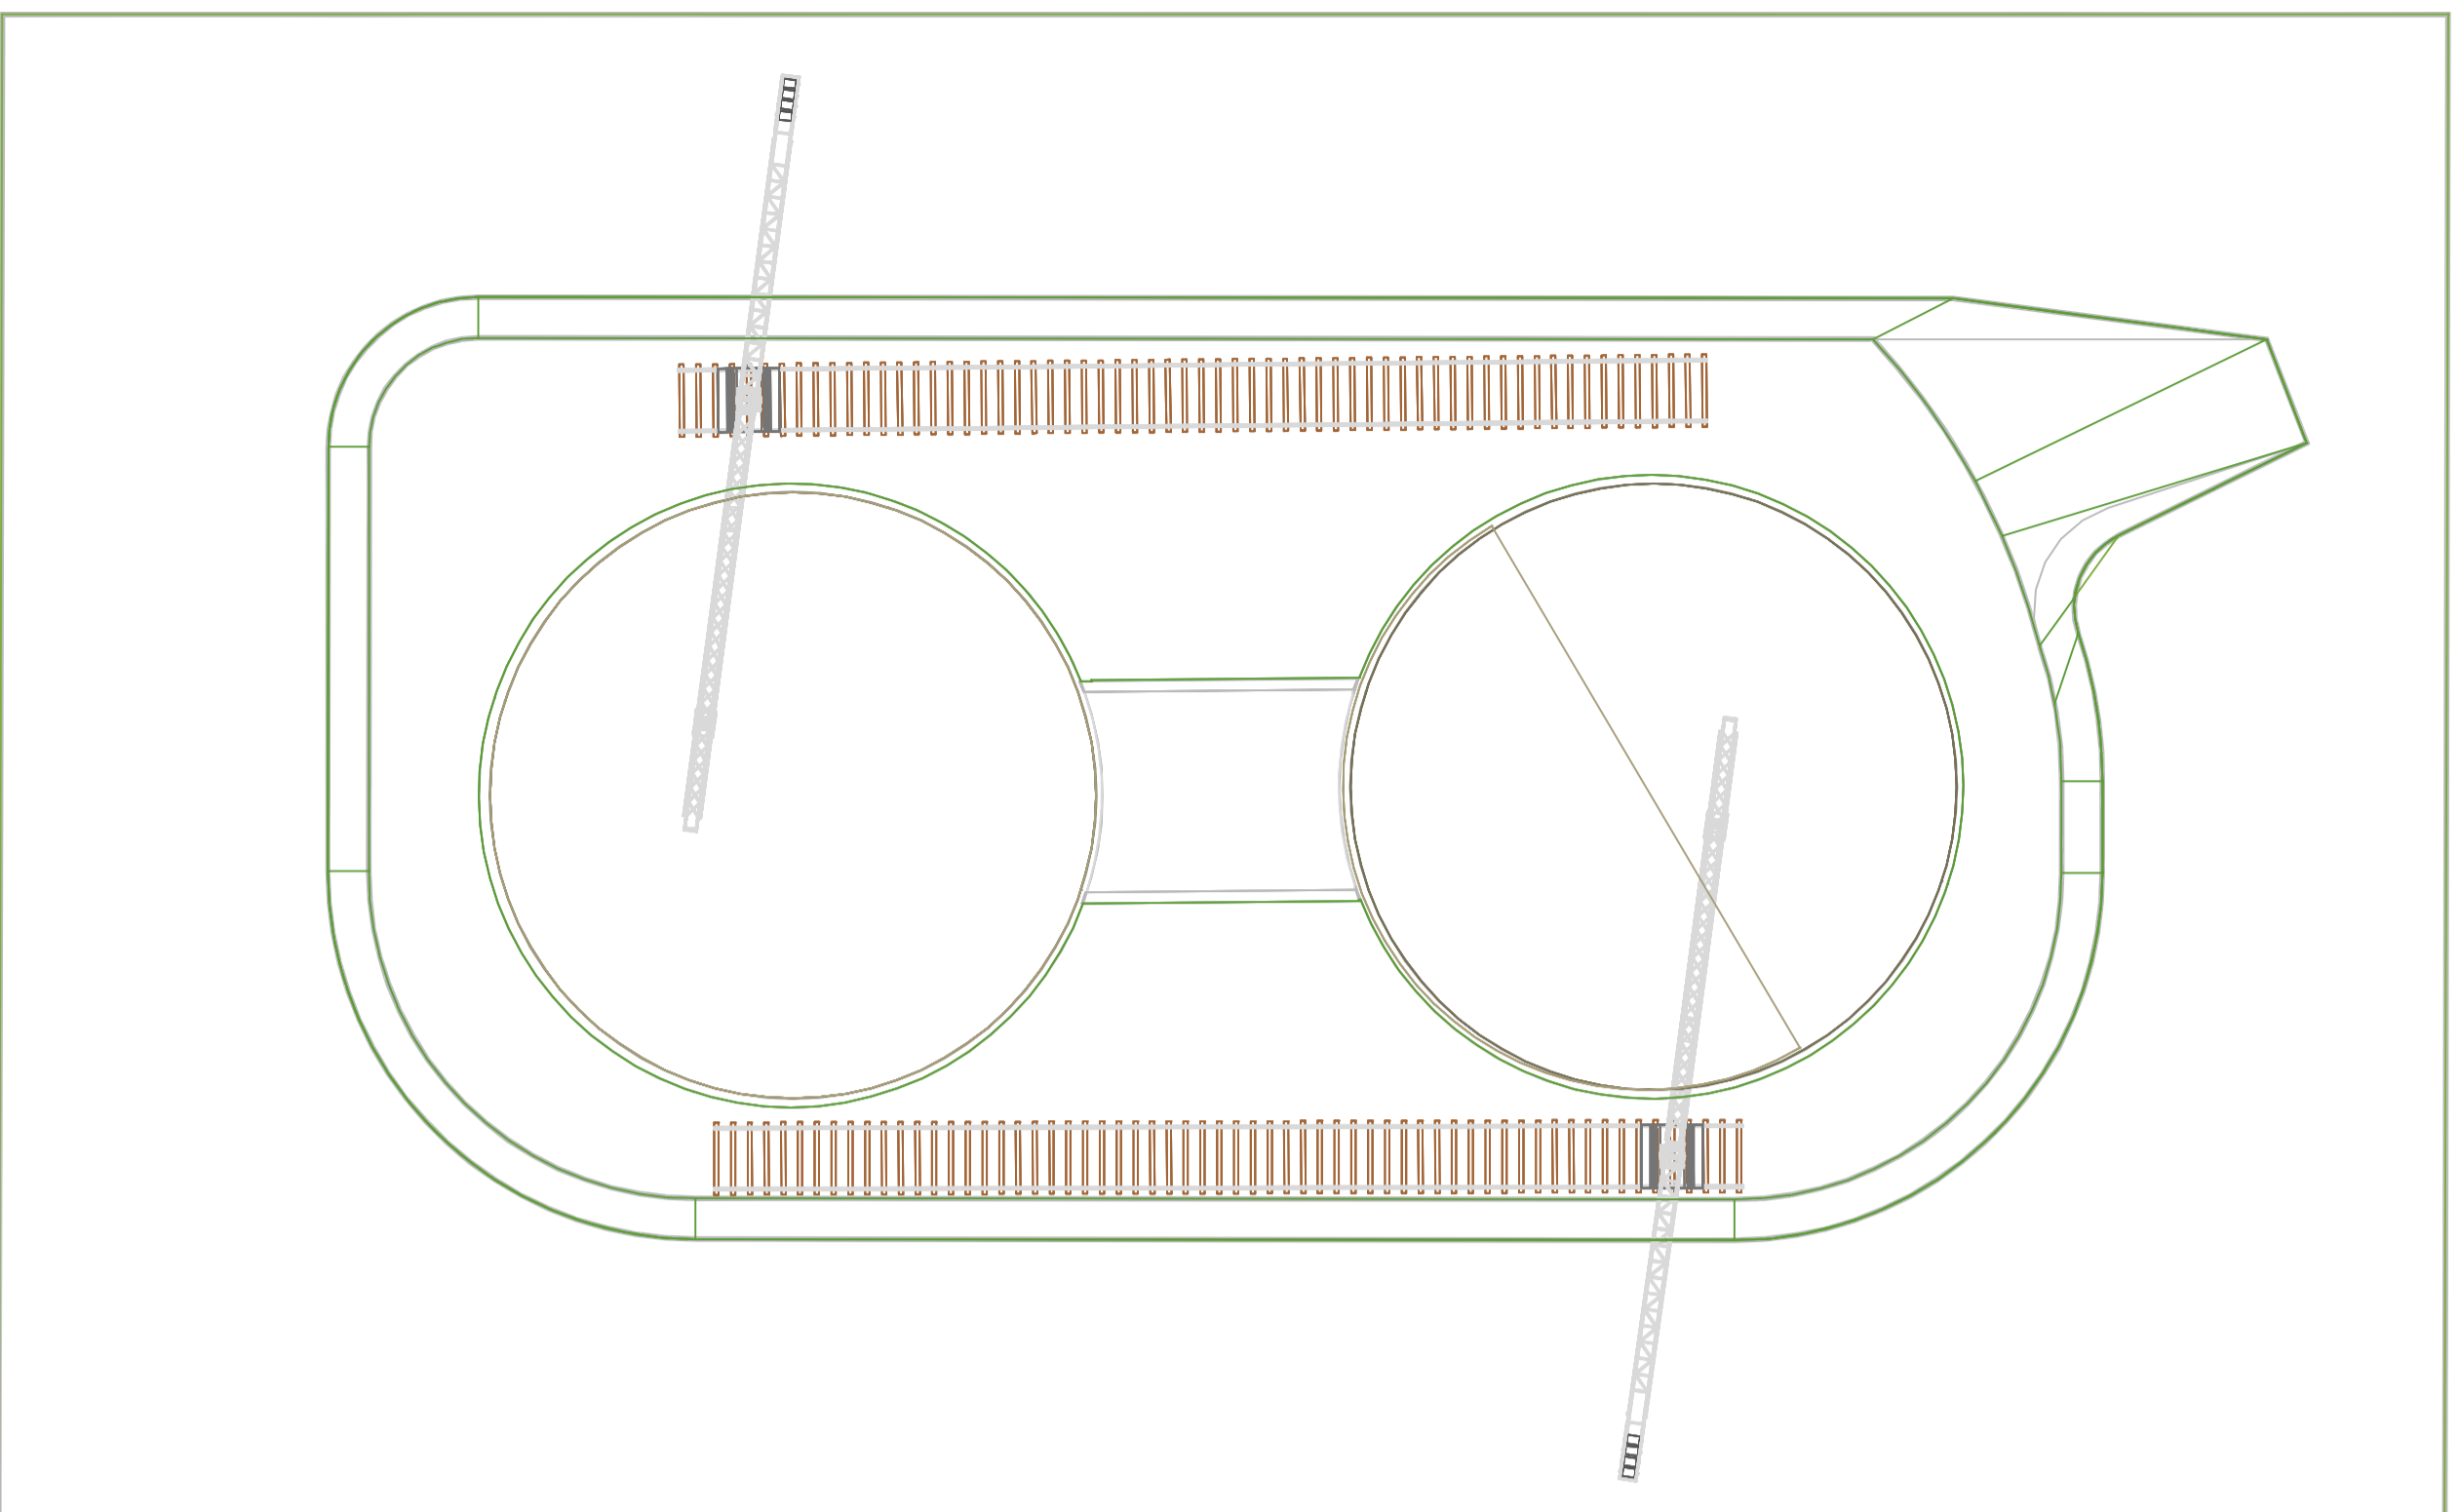

VISTA ASSONOMETRICA

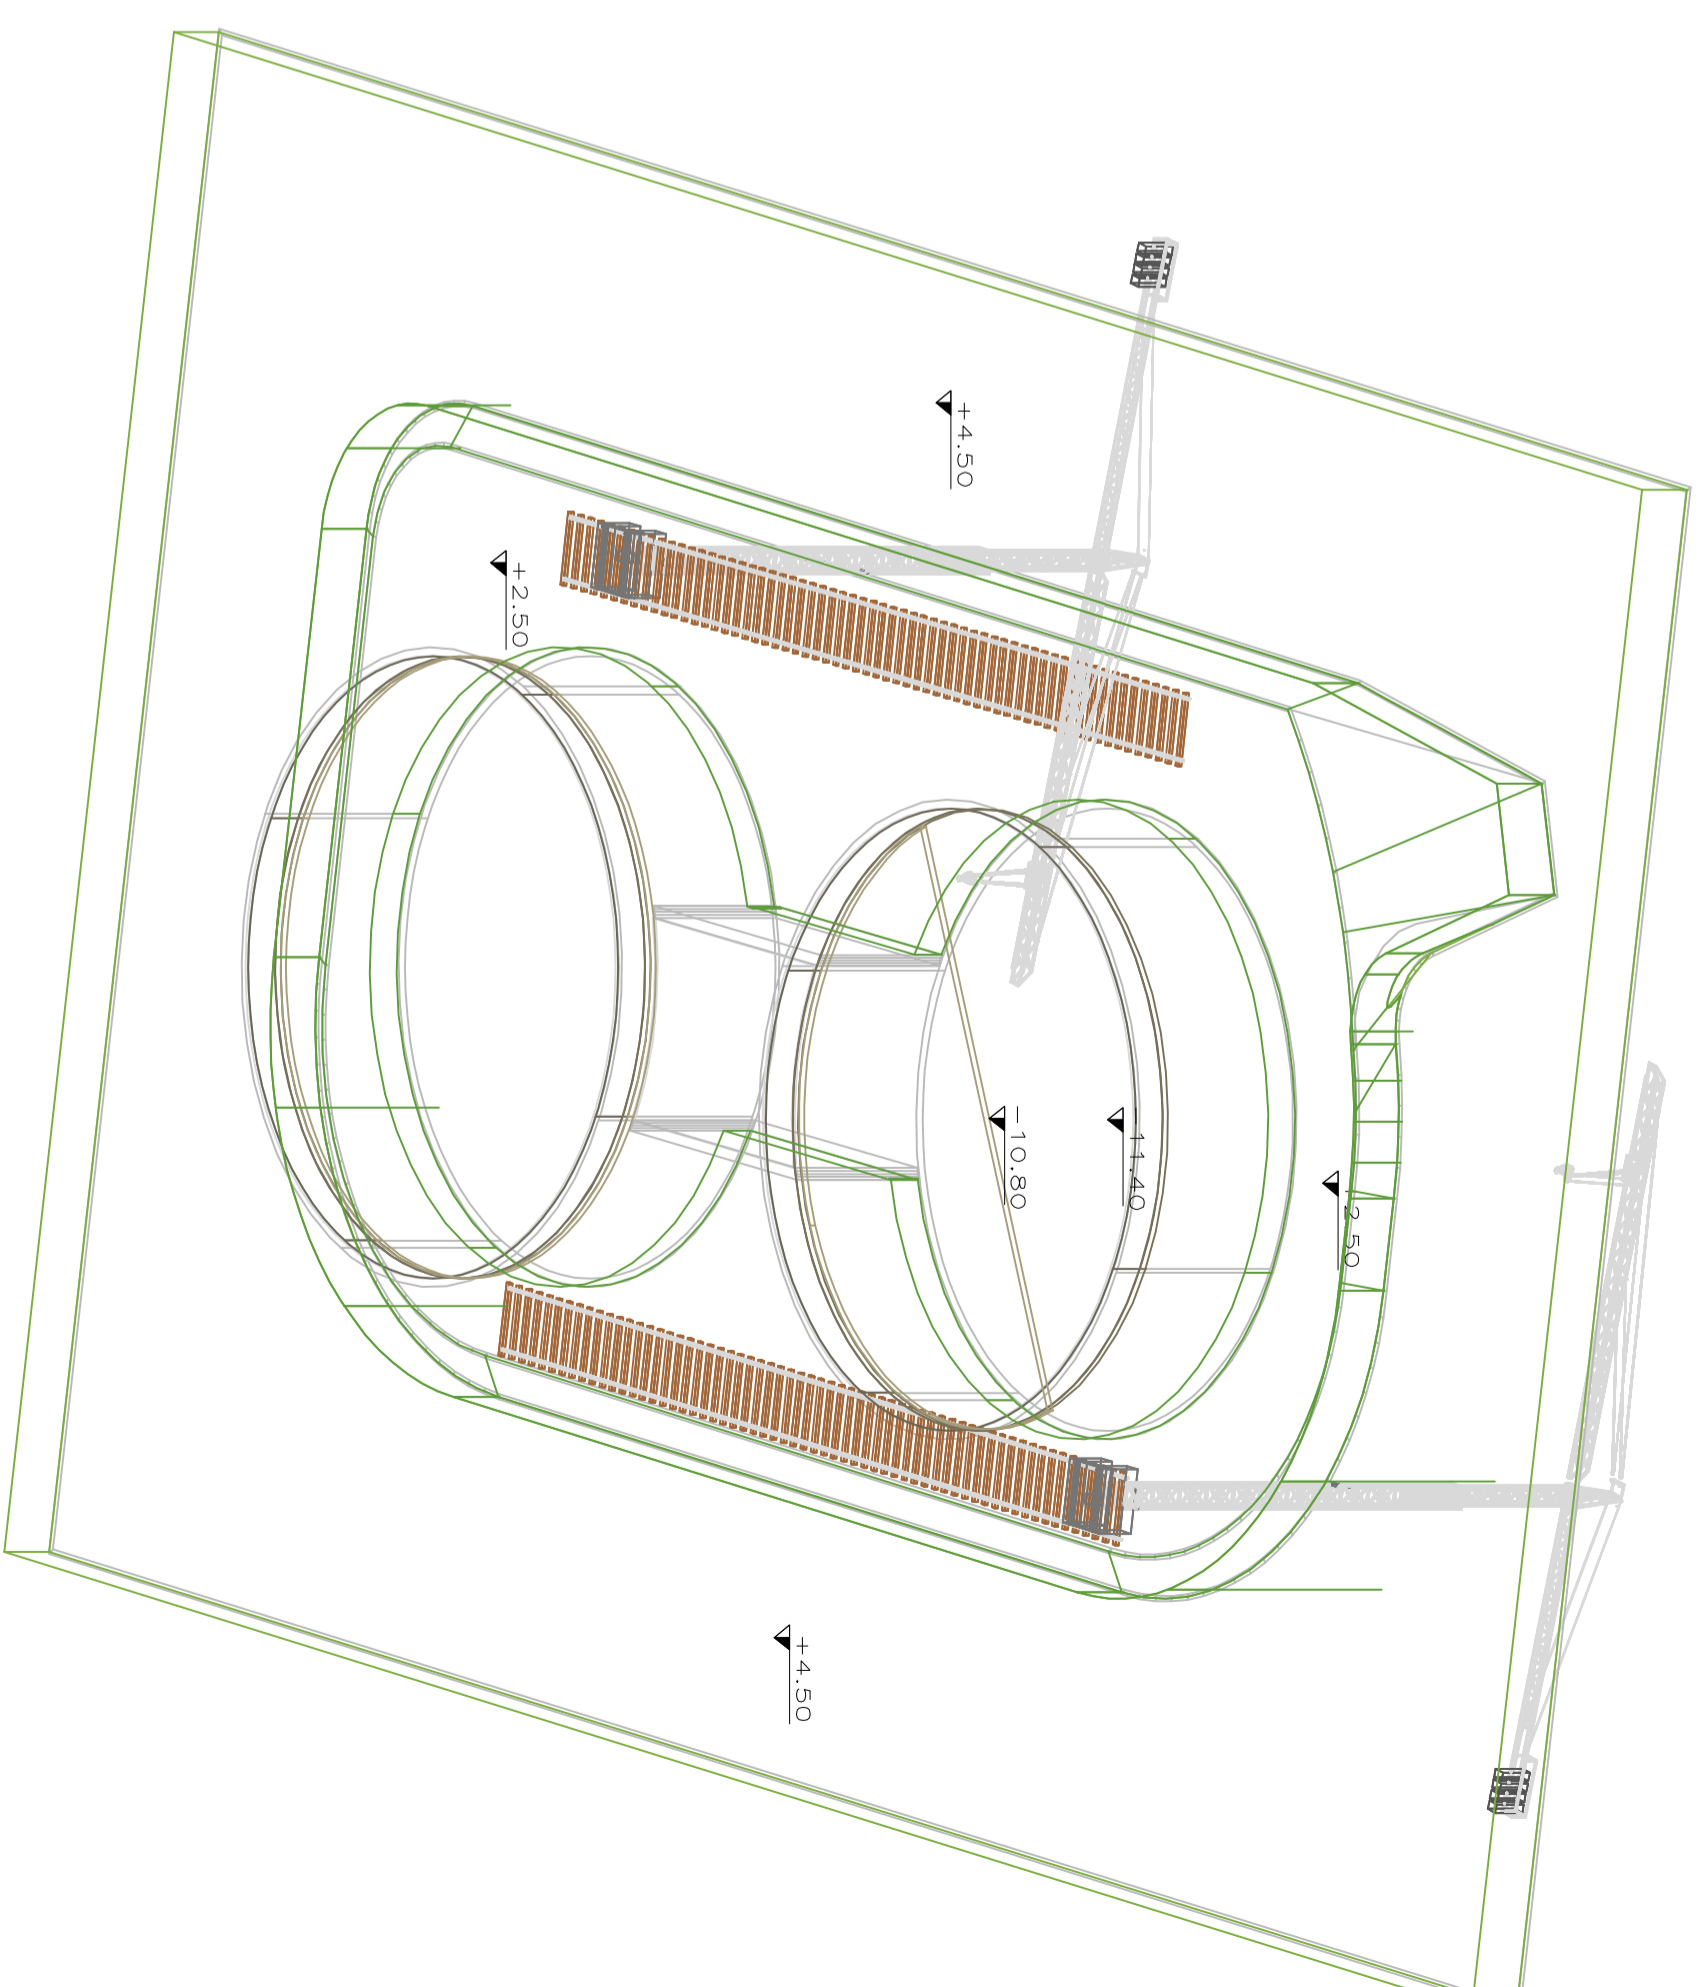

FASE 4:

POSA TERZO GETTO DA 60cm.