



PIANTA

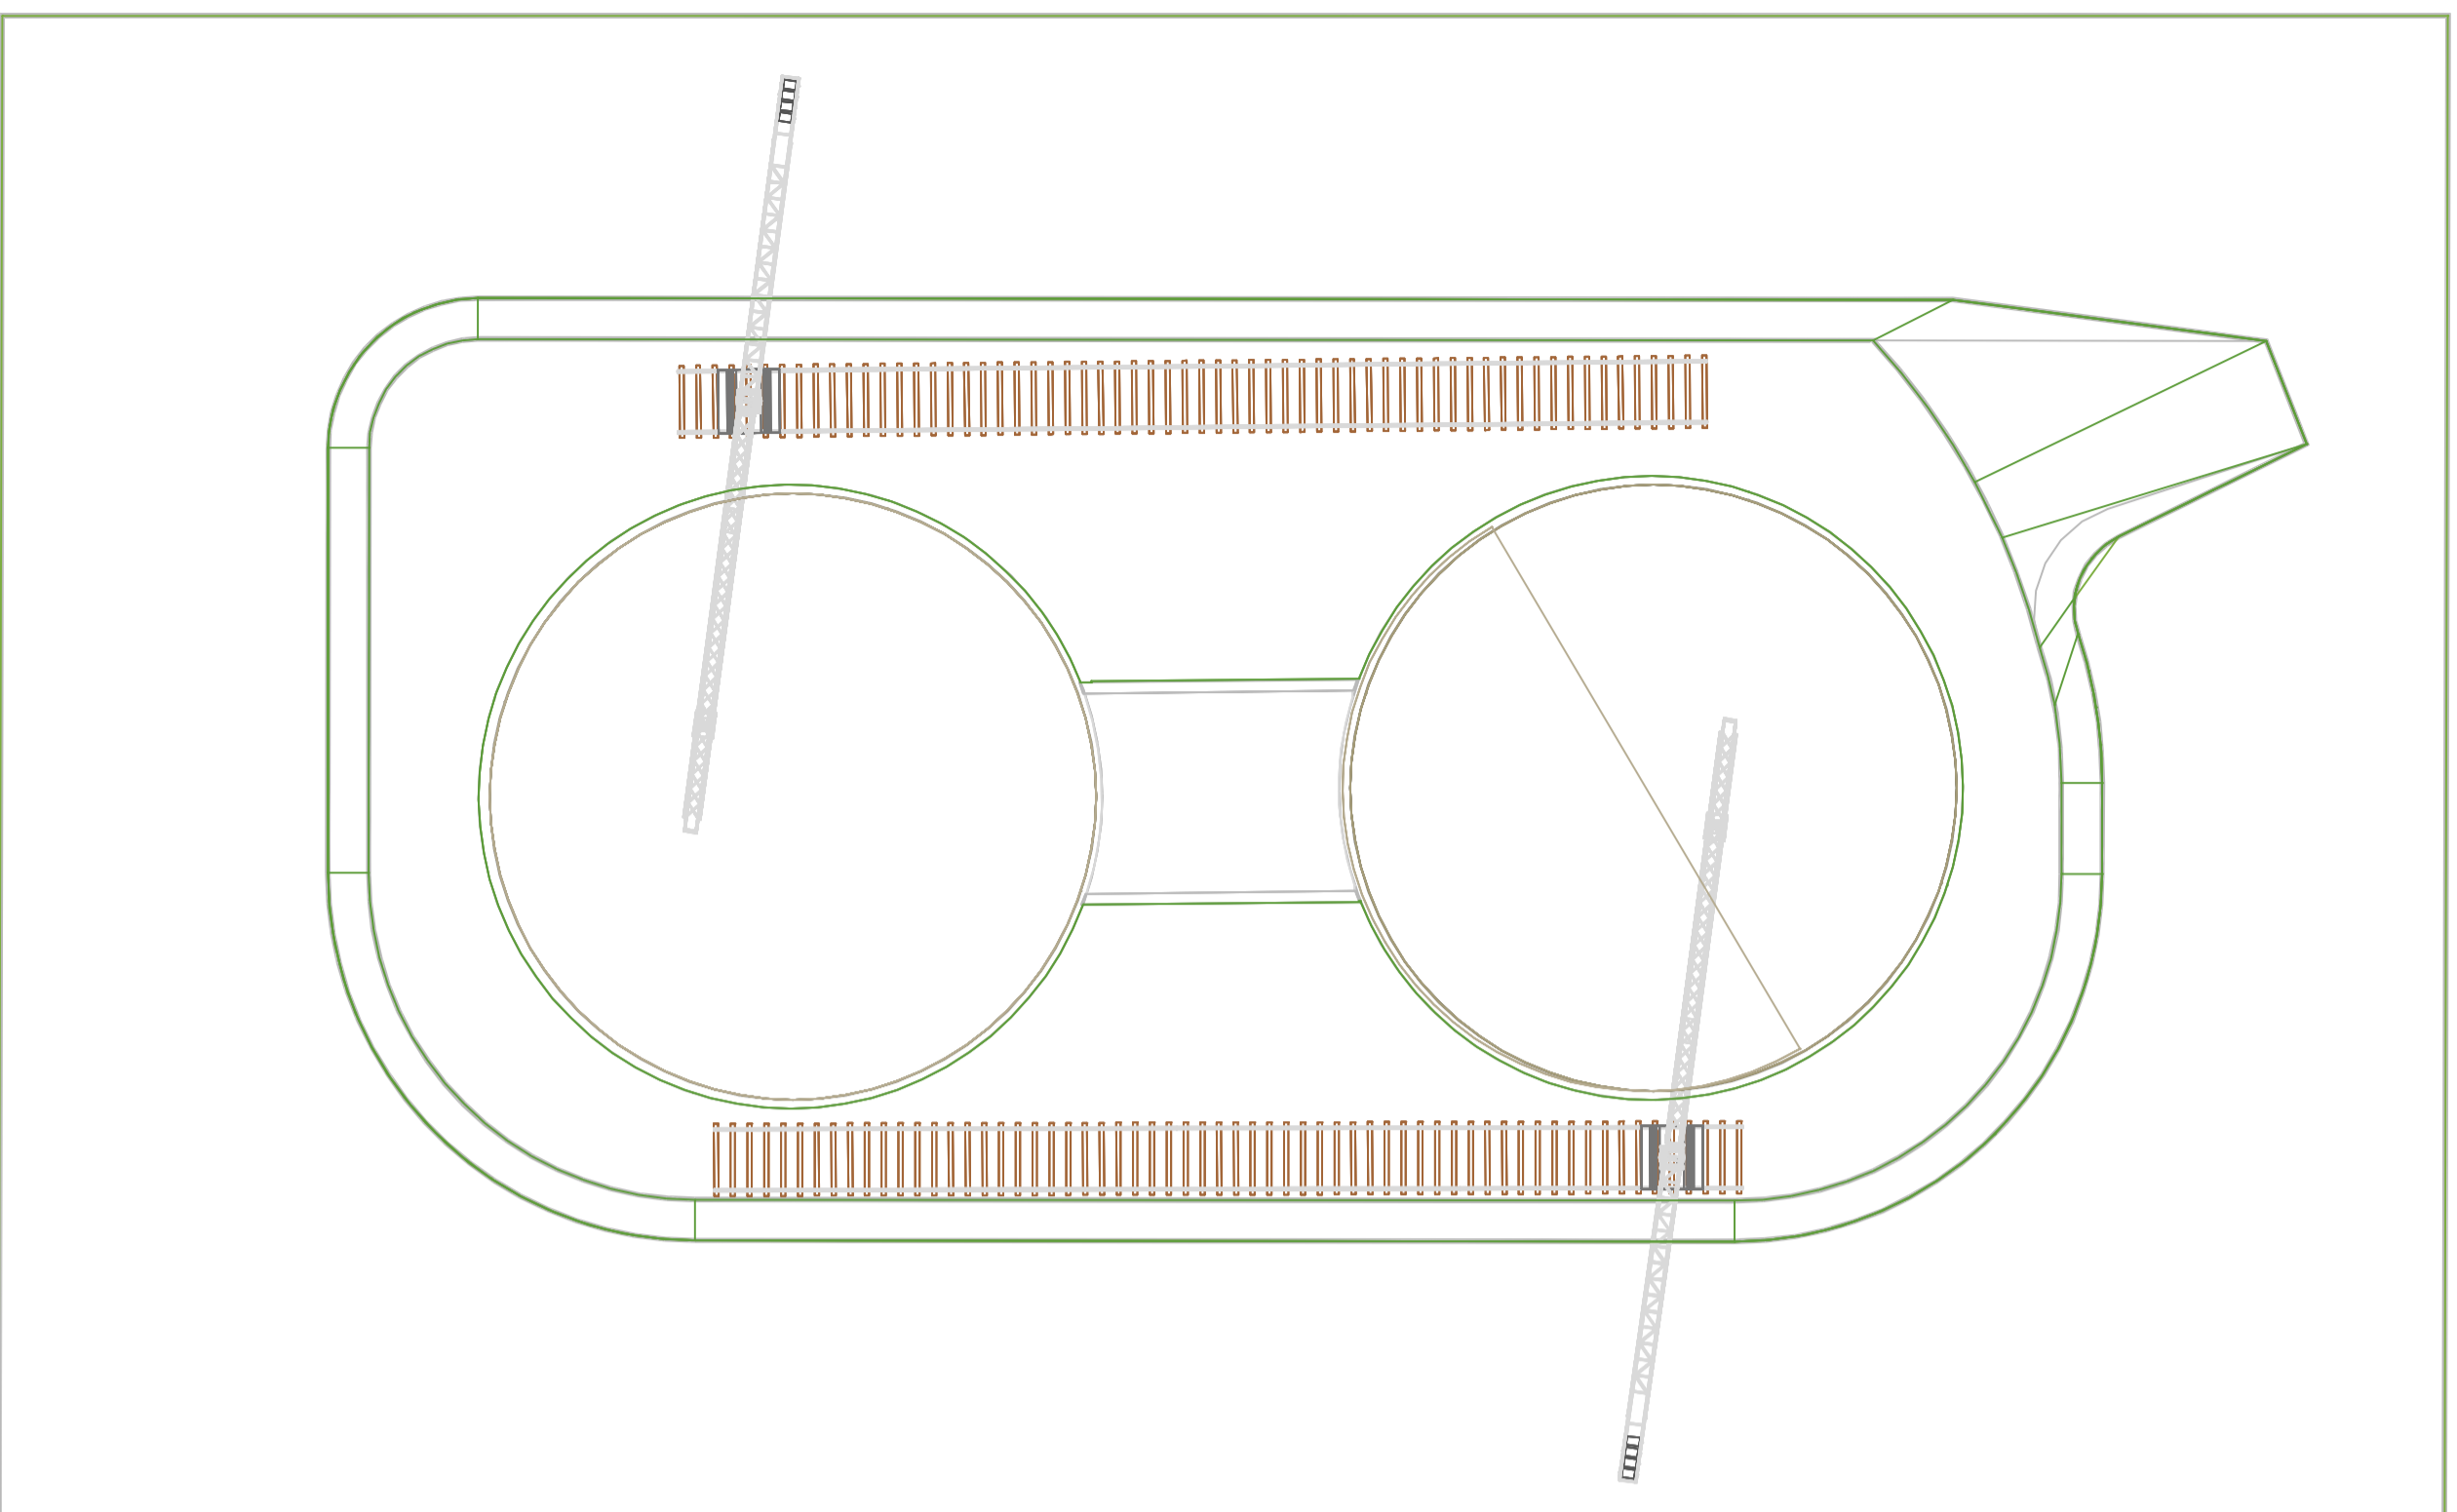

VISTA ASSONOMETRICA

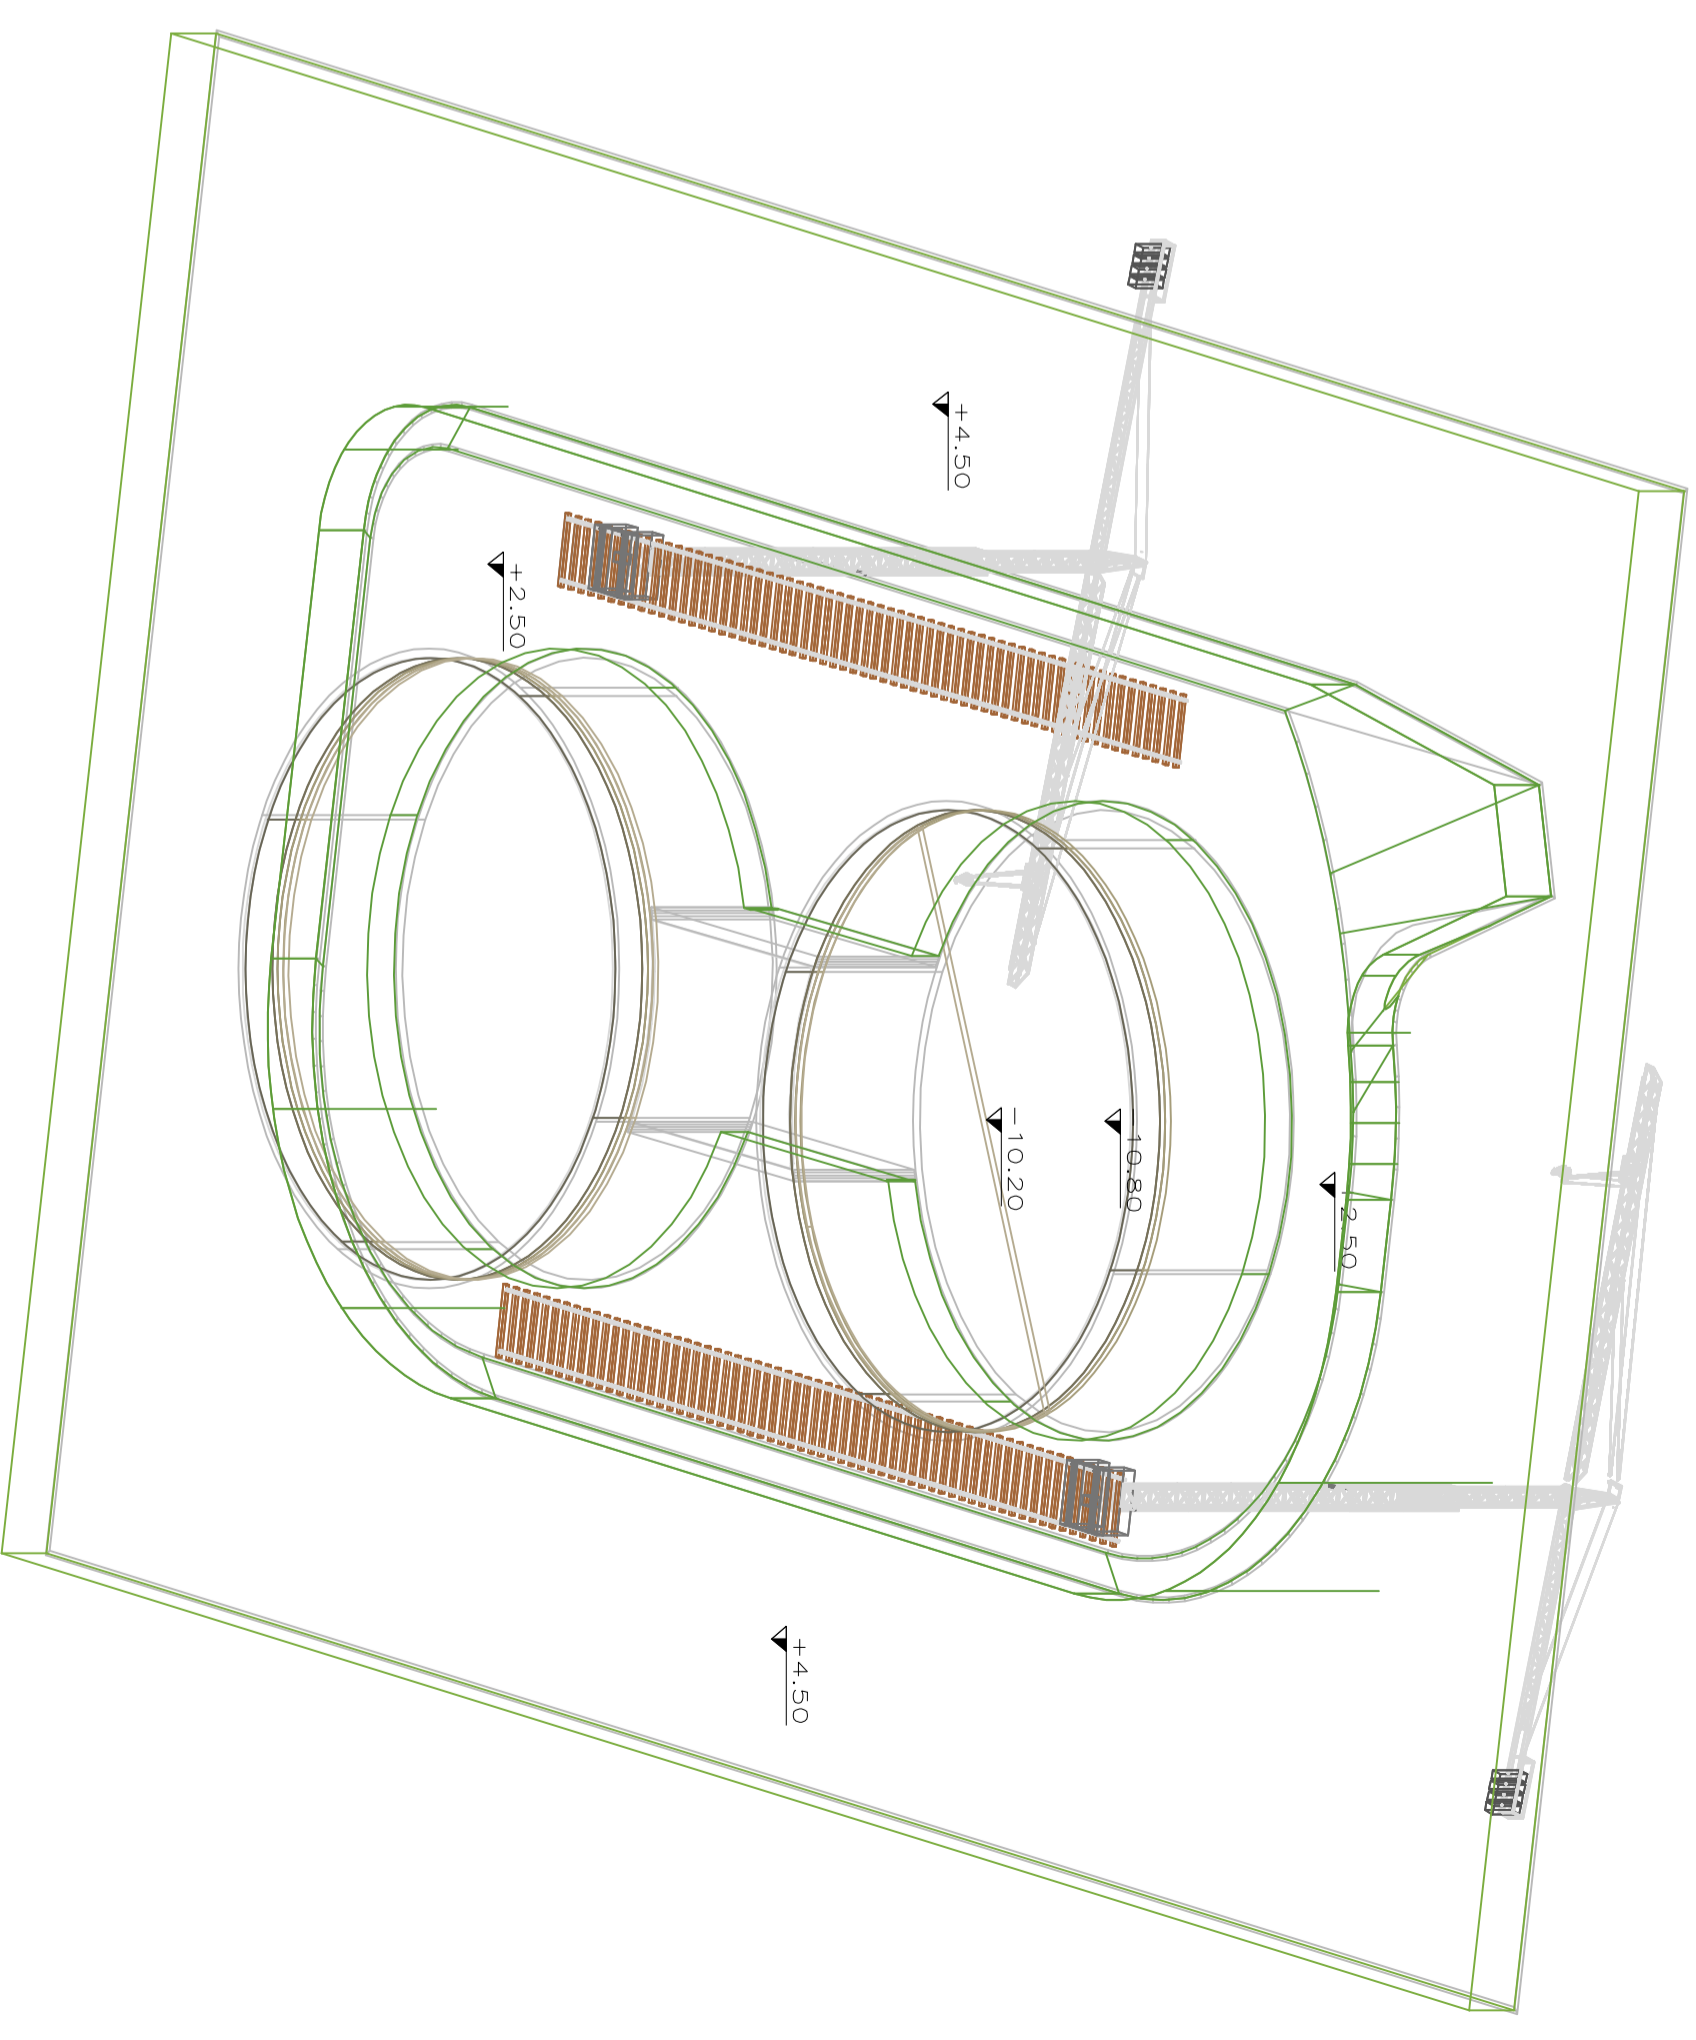

FASE 5:

POSA QUARTO GETTO DA 60cm.