

# NOTE GENERALI




**Stretto  
di Messina**

Concessione per la progettazione, realizzazione e gestione del collegamento stabile tra lo Stretto e il Continente  
Organismo di Diritto pubblico  
(Legge n° 158 del 17 dicembre 1971, modificata dal D.Lgs. n° 114 del 24 aprile 2003)



## PONTE SULLO STRETTO DI MESSINA

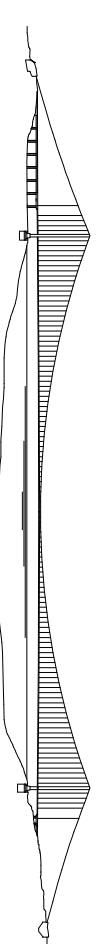

### PROGETTO DEFINITIVO

#### EUROLINK S.C.P.A.

IMPREGLIO S.p.A. (Mandataria)  
SOCIETA' ITALIANA PER CONDOTTE D'ACQUA S.p.A. (Mandatante)  
COOPERATIVA MURATORI E CEMENTISTI - C.M.C. di Ravenna Soc. Coop. a.r.l. (Mandatante)  
SACYR S.A.U. (Mandatante)  
ISHIKAWAJIMA - HARIMA HEAVY INDUSTRIES CO. Ltd. (Mandatante)  
A.C.I. S.C.P.A. - CONSORZIO STABILE (Mandatante)

#### IL PROGETTISTA



Dot. Ing. E. Pogni  
Ordine Ingegneri Milano  
n° 15408

#### IL CONTRAENTE GENERALE

Project Manager  
(Ing. P.P. Marcheselli)

#### STRETTO DI MESSINA

Direttore Generale e  
RUP Validazione  
(Ing. G. Flamminghi)

#### STRETTO DI MESSINA

Amministratore Delegato  
(Dot. P. Ciucci)

### OPERA DI ATTRAVERSAMENTO **PF0167\_F0**

METODI E SISTEMI TEMPORANEI PER LA COSTRUZIONE E IL MONTAGGIO  
SOTTOSTRUTTURE  
TORRE CALABRIA  
SEQUENZE DI GETTO FONDAZIONI TORRI CALABRIA – PLANIMETRIE

CODICE **C G I O O O O P P Z D P M T S 4 T C O O O O O O 1 F O** Scala:  
1:400

REV.	DATA	DESCRIZIONE	REDATTO	VERIFICATO	APPROVATO
F0	20-06-2011	EMISSIONE FINALE	SIMONE	FARINA	PAGANI