



PIANTA

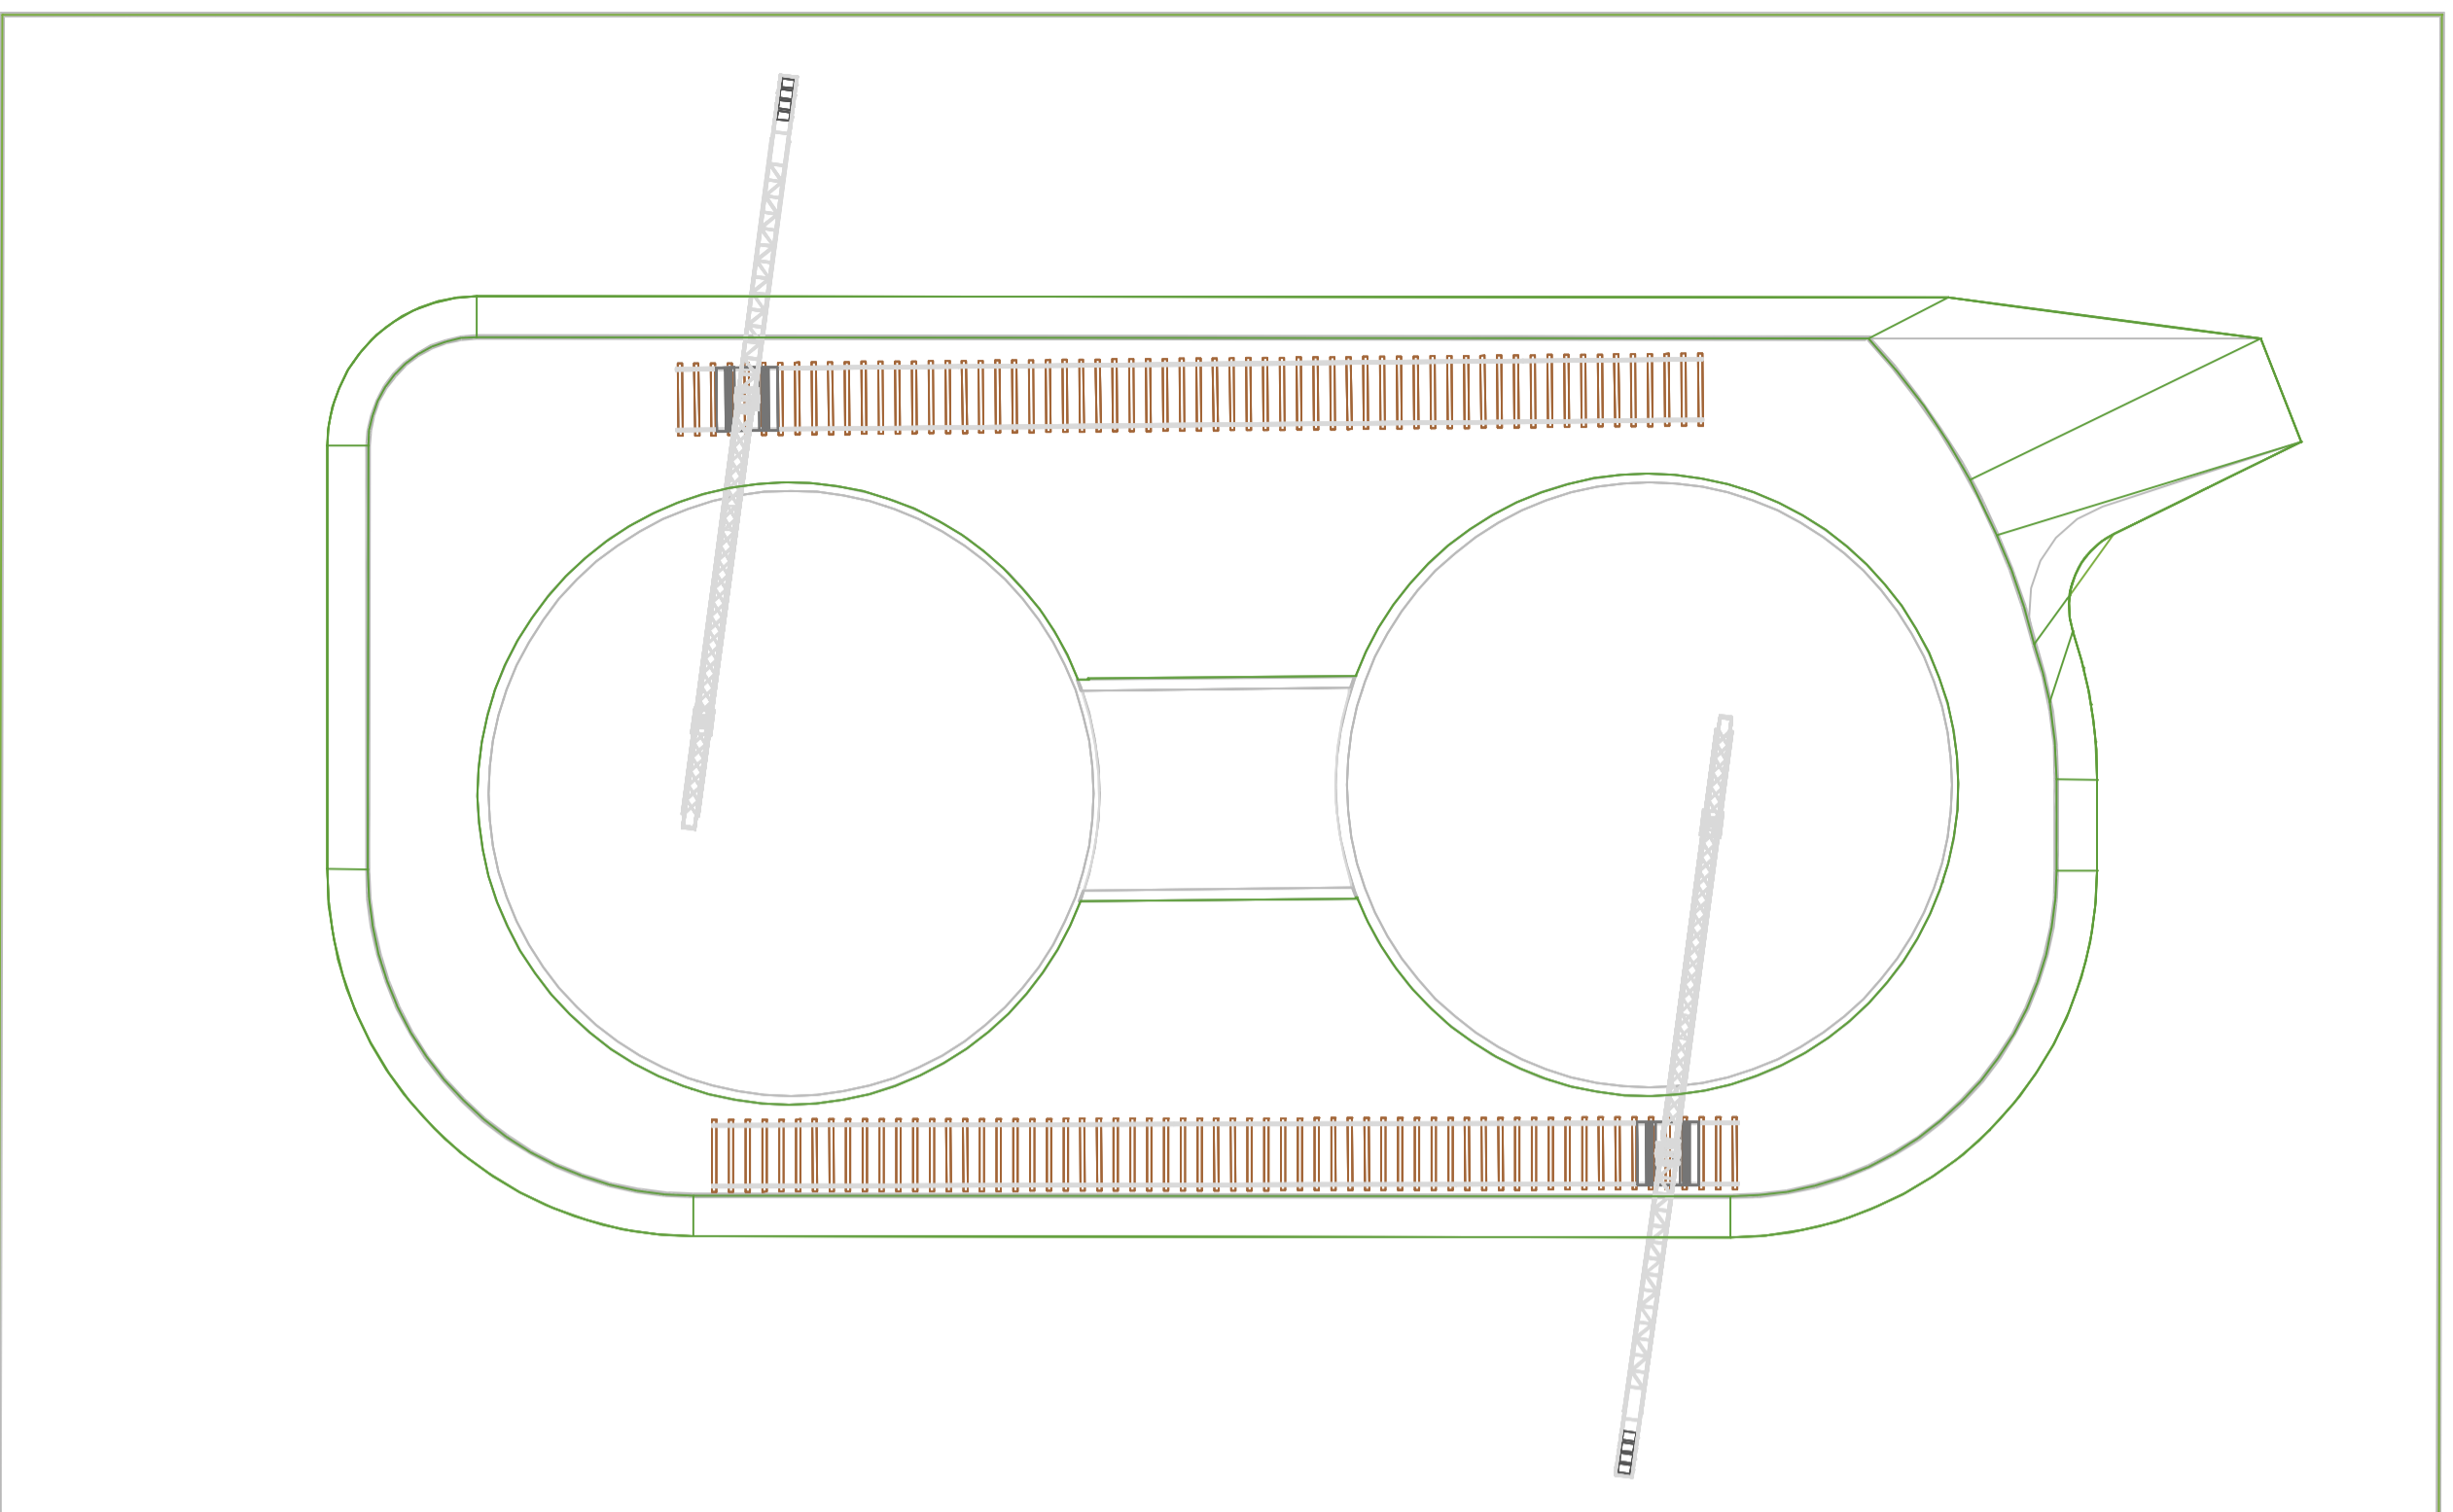

VISTA ASSONOMETRICA

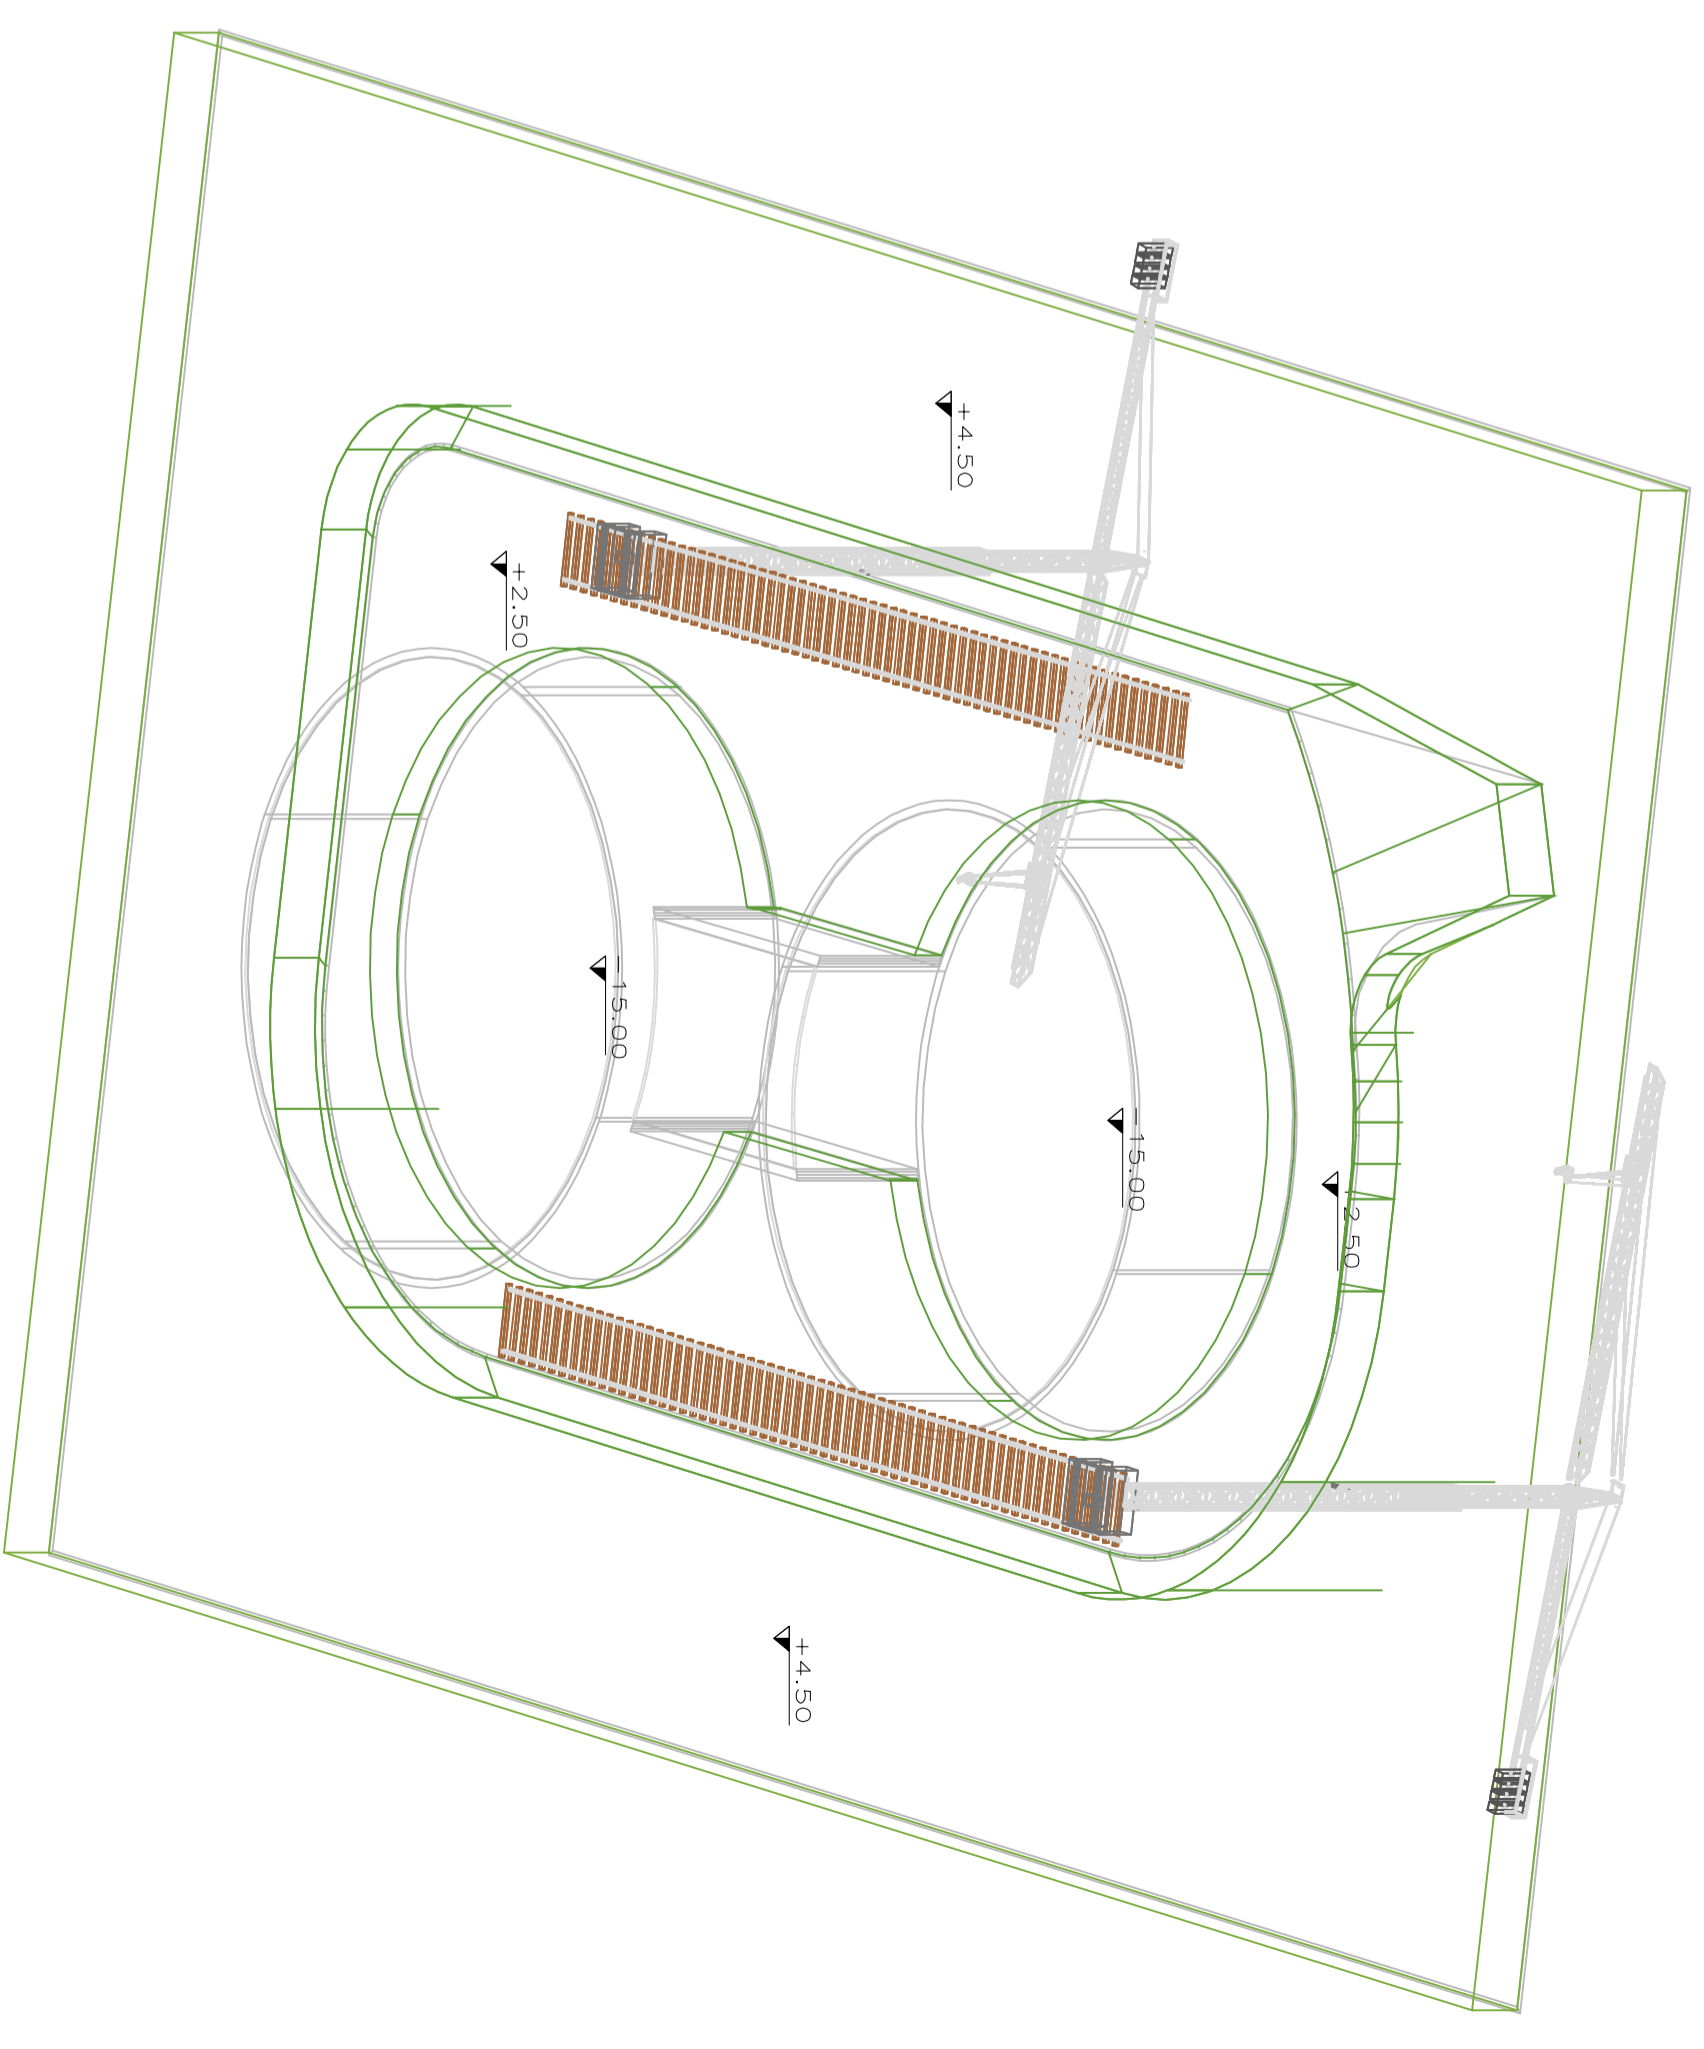

FASE 1:

COMPLETAMENTO DIAFRAMMI, PARATIE E POSA SOLETTONE