



PIANTA

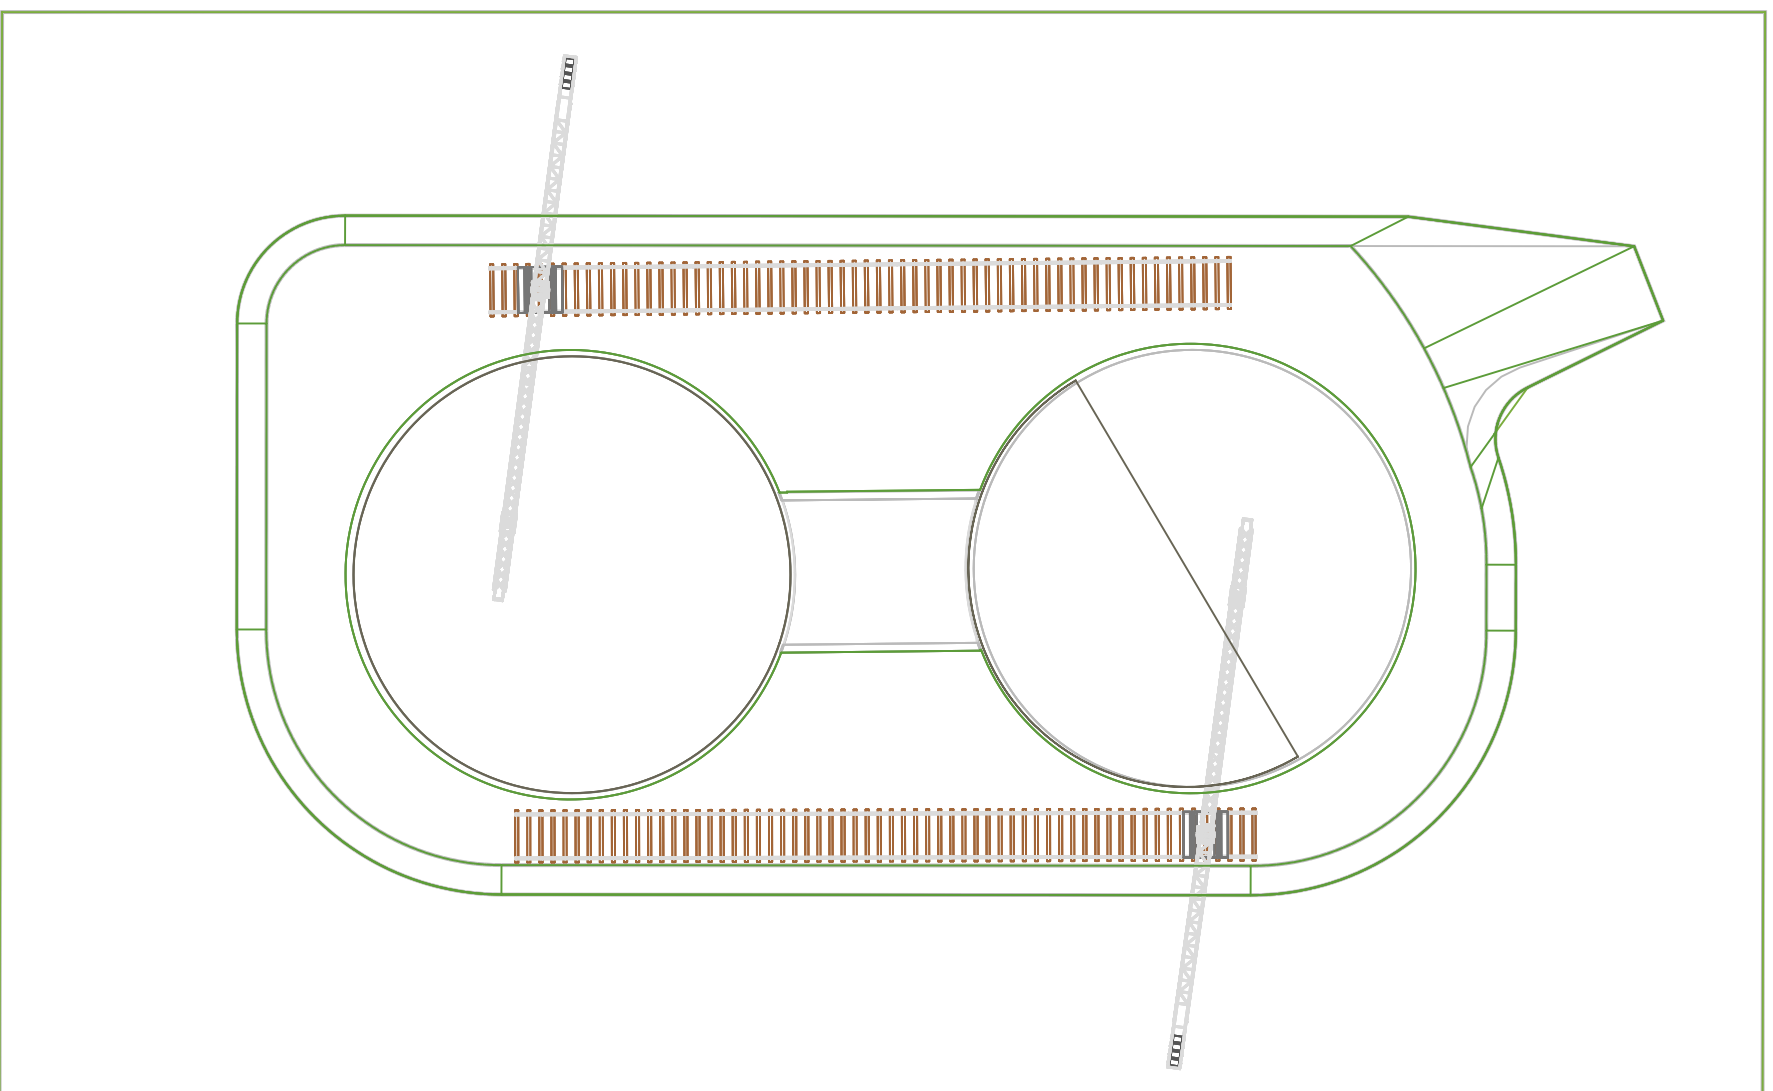

VISTA ASSONOMETRICA

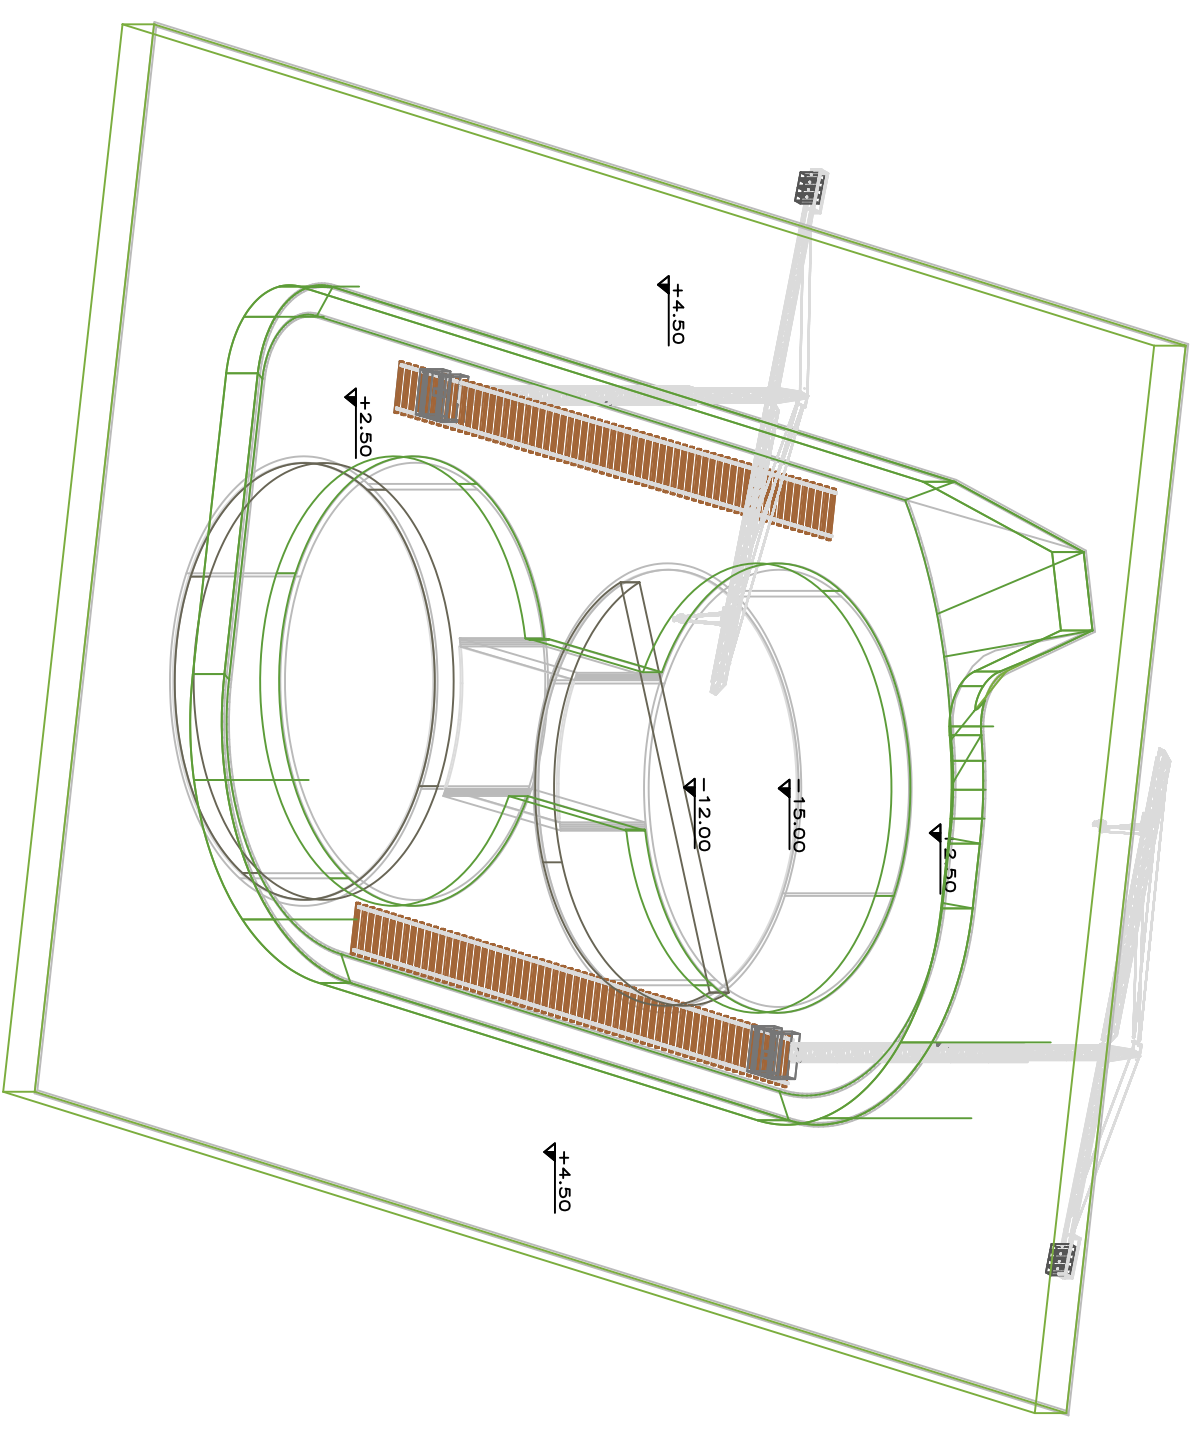

FASE 2:

POSA PRIMO GETTO DA 3m.