



PIANTA

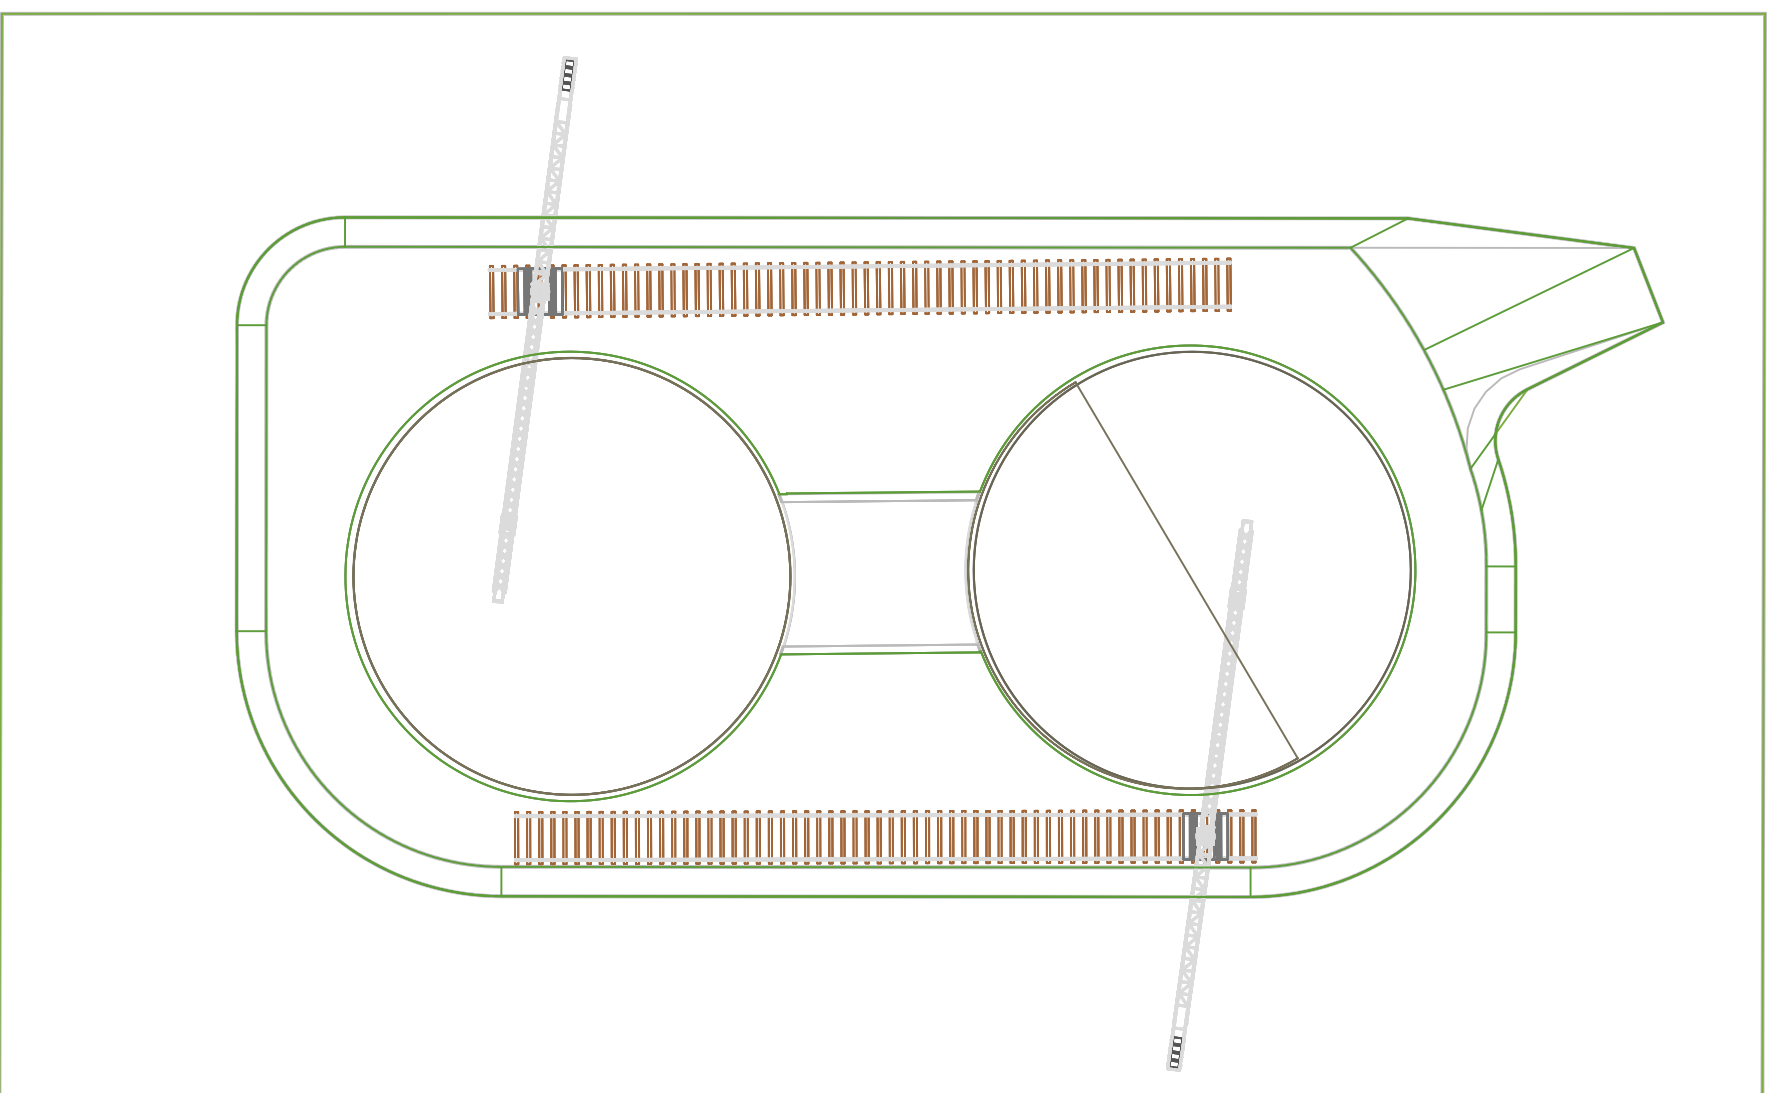

VISTA ASSONOMETRICA

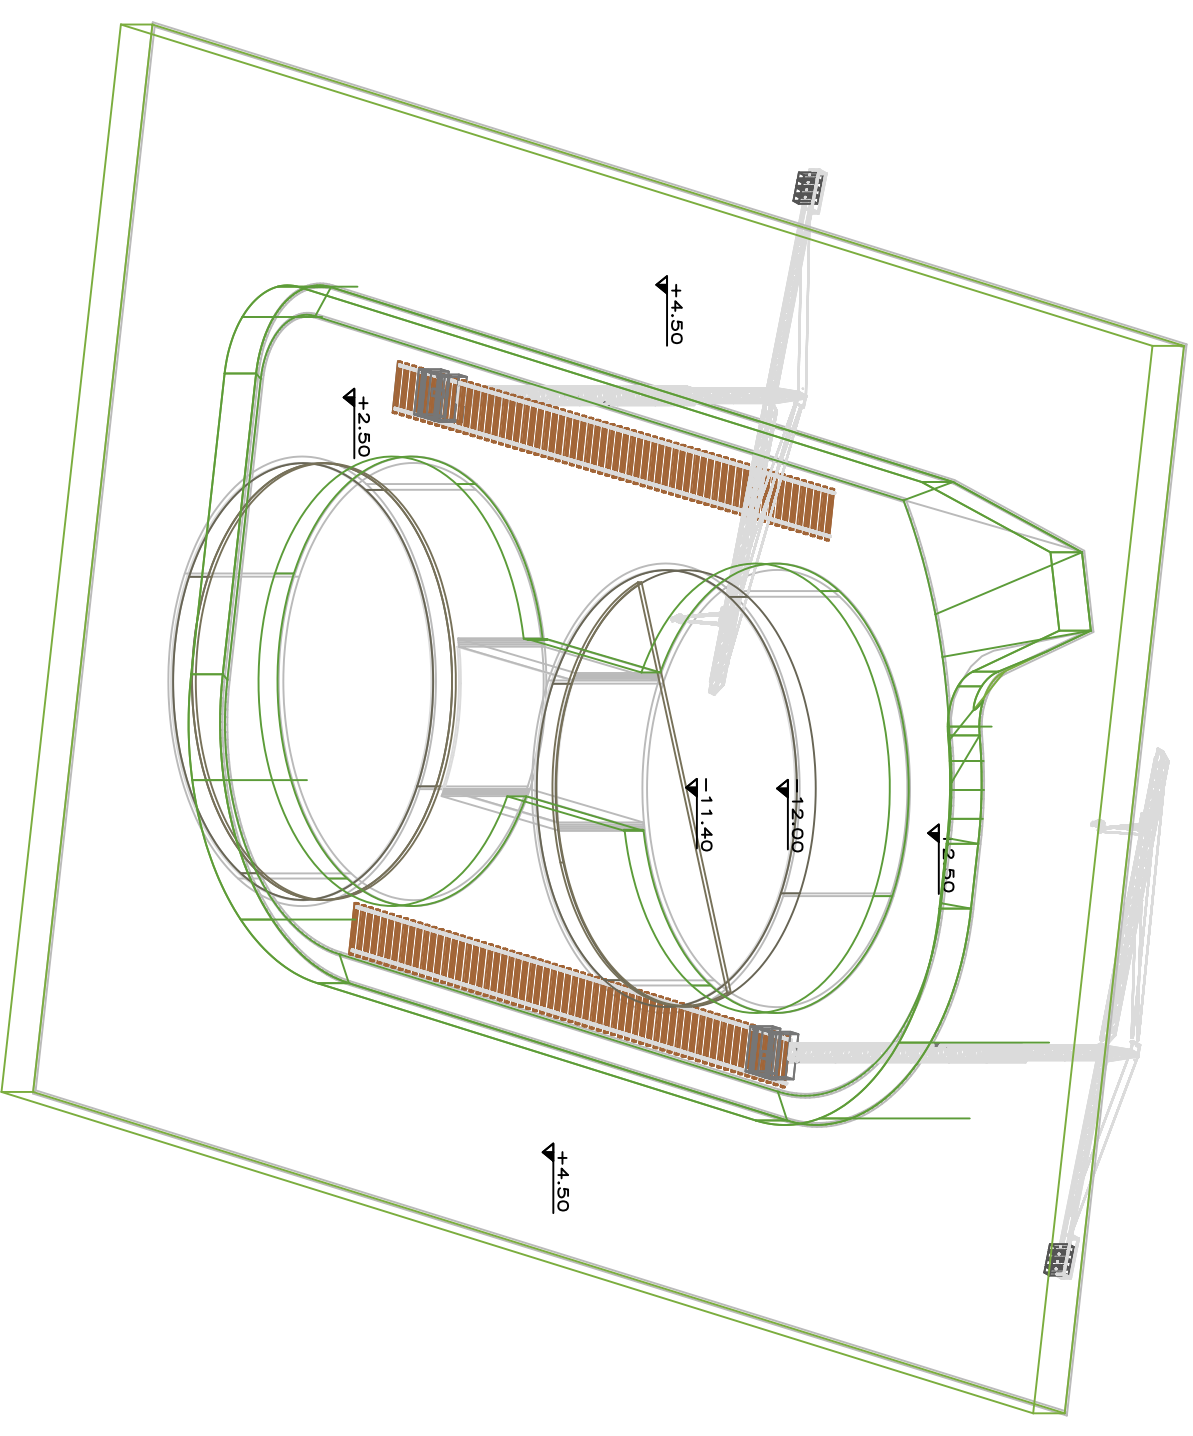

FASE 3:

POSA SECONDO GETTO DA 60cm.