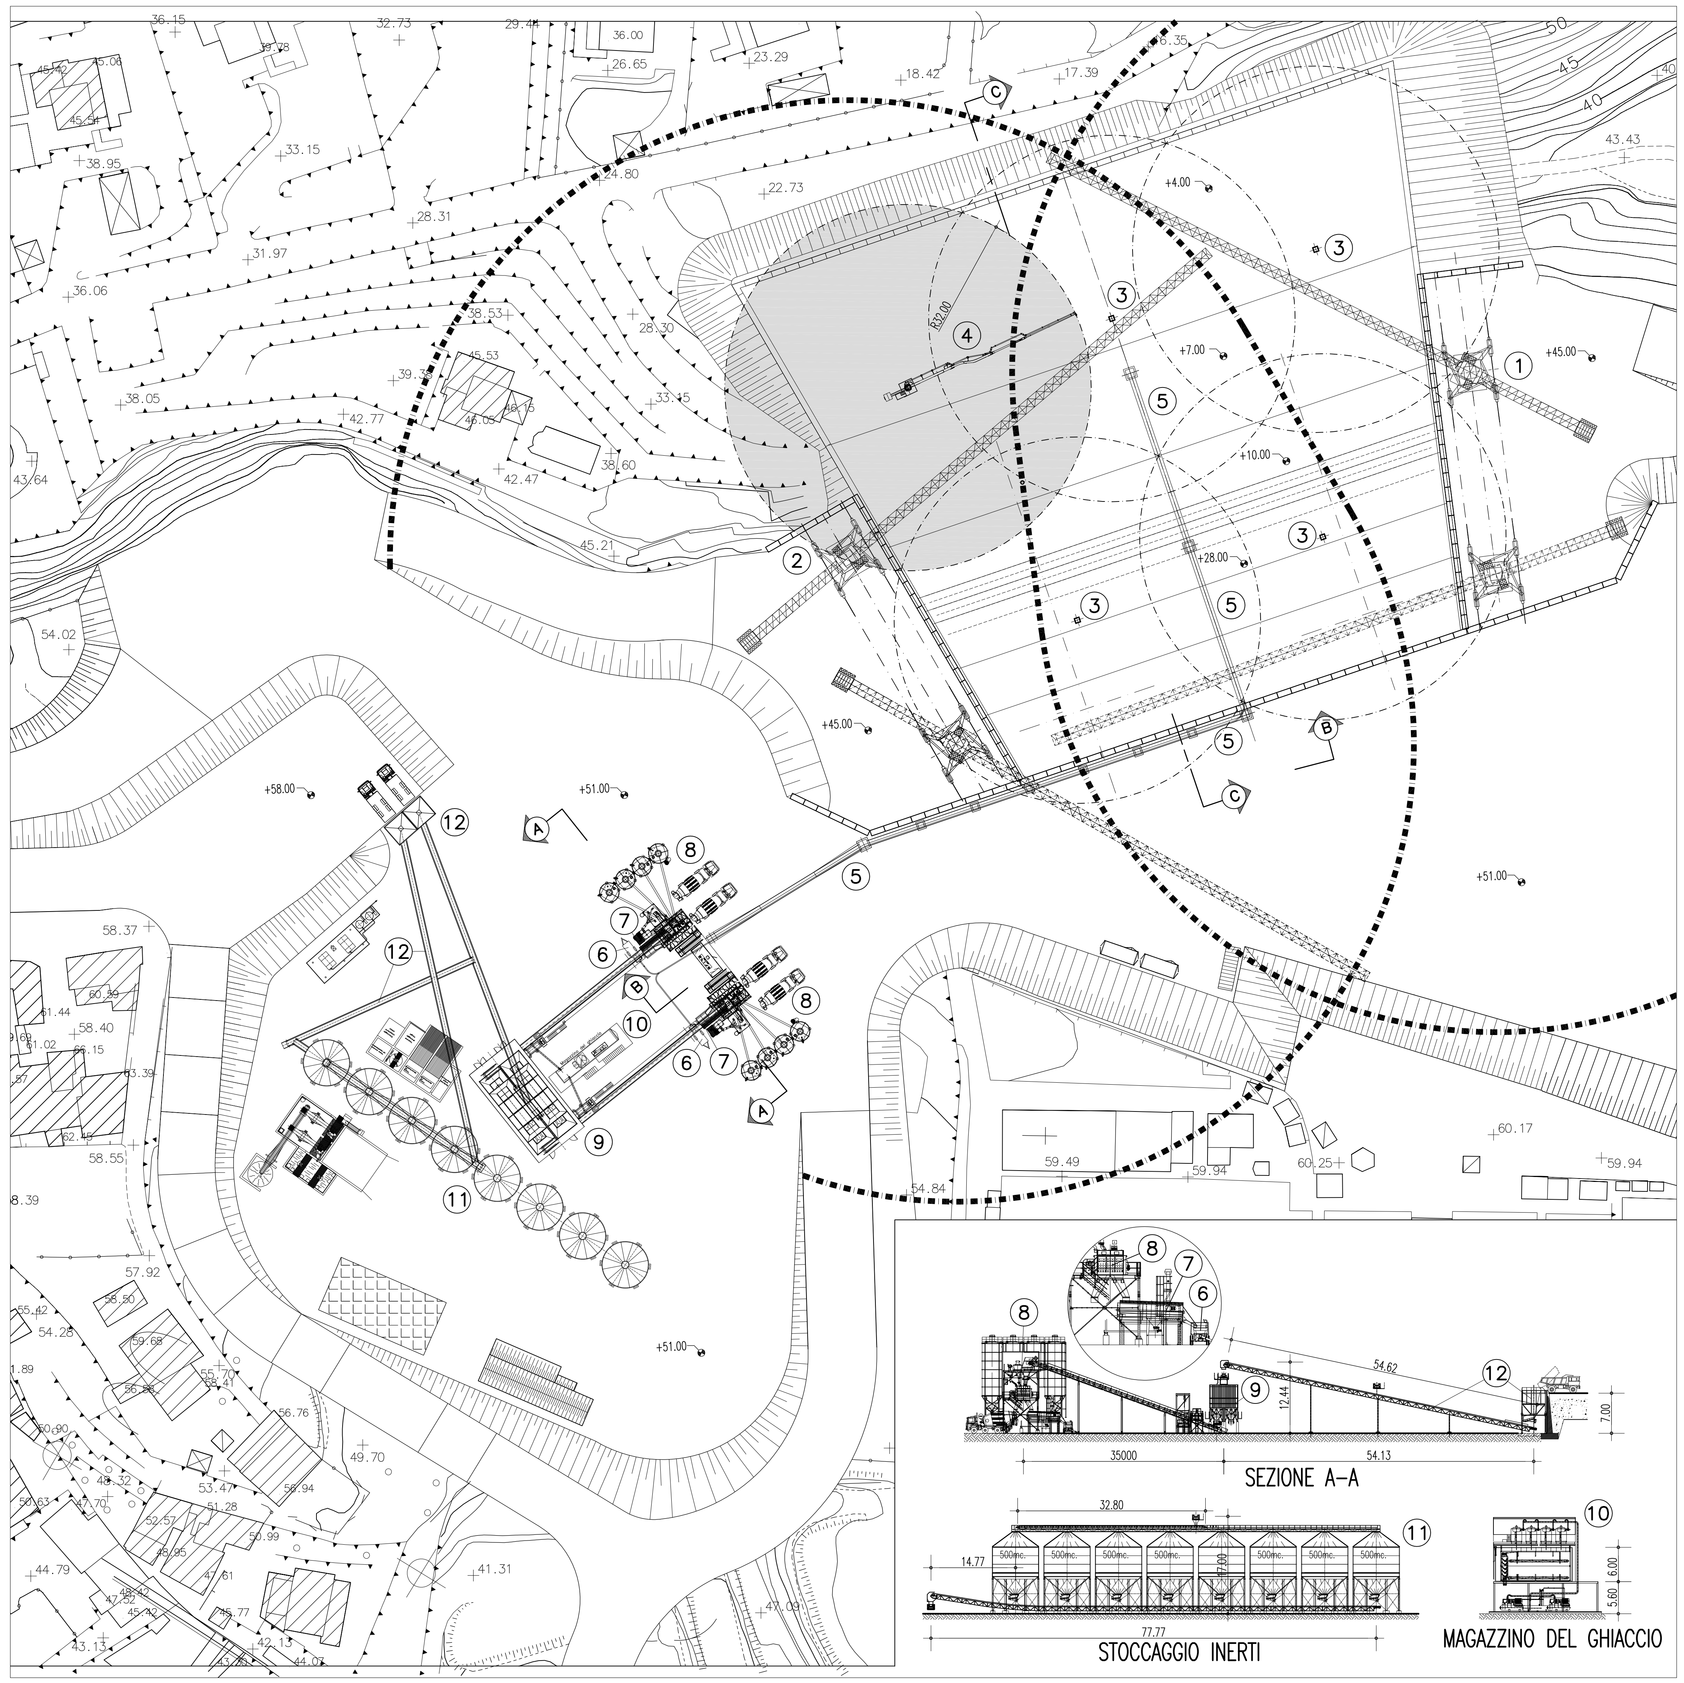

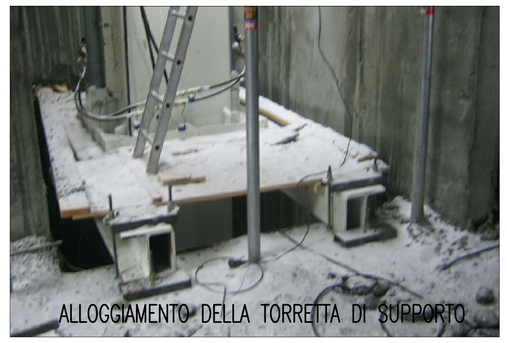

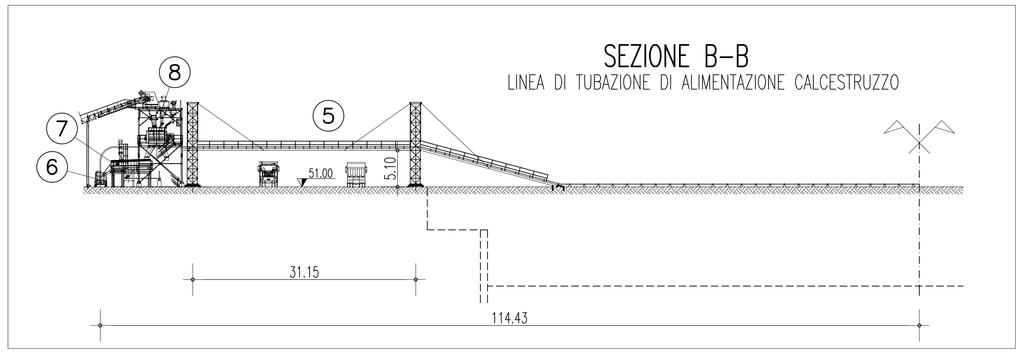

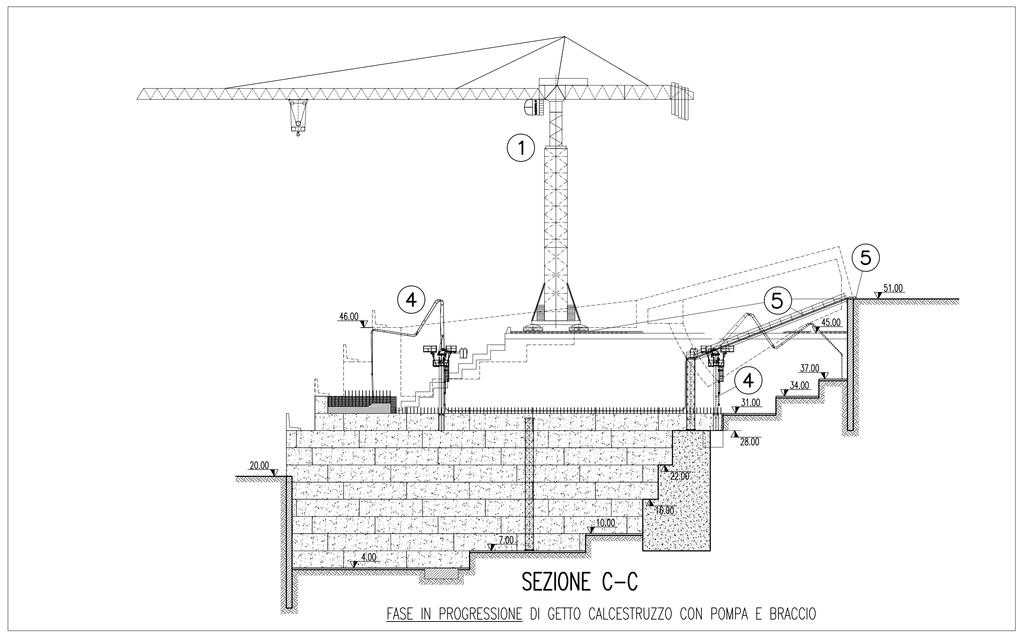

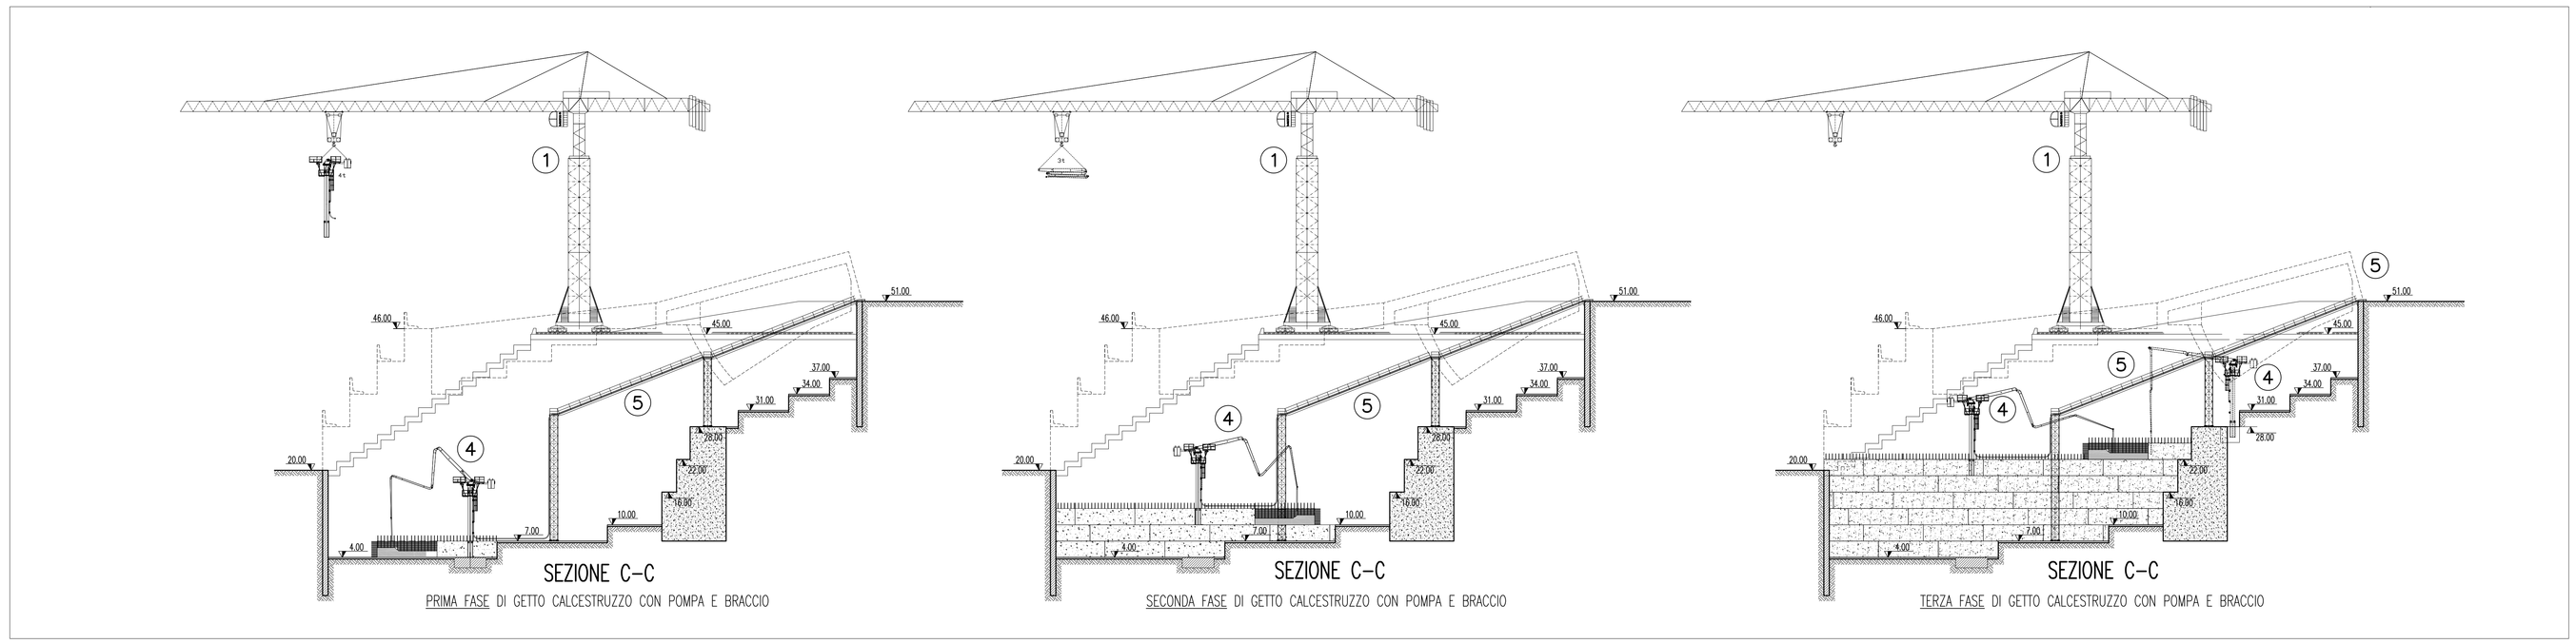

NOTE GENERALI

MACCHINE ED ATTREZZATURE

1	GRU A TORRE SU BINARIO Braccio 80m Portata 10t
2	GRU A TORRE SU BINARIO Braccio 80m Portata 10t
3	POSTAZIONI DI GETTO PER BRACCIO GIREVOLE DISTRIBUTORE
4	BRACCIO GIREVOLE PER POMPA, CON SUPPORTO l=32m
5	LINEA DI TUBAZIONI DI ALIMENTAZIONE BRACCIO GIREVOLE
6	POMPA DI ALIMENTAZIONE BRACCIO GIREVOLE
7	AGITATORE CLS DI ALIMENTAZIONE POMPA
8	IMPIANTO DI BETONAGGIO da 120mc/h
9	TRAMOGGIA di ACCUMULO E DI DOSAGGIO INERTI
10	IMPIANTO DI PRODUZIONE ED ACCUMULO GHIACCIO
11	SILI DI STOCCAGGIO INERTI CLASSIFICATI
12	LINEA DI RICEZIONE INERTI DA STOCCARE

Stretto di Messina

Concessionaria per la progettazione, realizzazione e gestione del collegamento stabile tra la Sicilia e il Continente
Organismo di Diritto pubblico
(Legge n° 1158 del 17 dicembre 1971, modificata dal D.Lgs. n° 114 del 24 aprile 2003)

EurolinK

PONTE SULLO STRETTO DI MESSINA

PROGETTO DEFINITIVO

EUROLINK S.C.p.A.
IMPREGILO S.p.A. (Mandataria)
SOCIETA' ITALIANA PER CONDOTTE D'ACQUA S.p.A. (Mandante)
COOPERATIVA MURATORI E CEMENTISTI - C.M.C. di Ravenna Soc. Coop. a.r.l. (Mandante)
SACYR S.A.U. (Mandante)
ISHIKAWAJIMA - HARIMA HEAVY INDUSTRIES CO. Ltd. (Mandante)
A.C.I. S.C.P.A. - CONSORZIO STABILE (Mandante)

IL PROGETTISTA	IL CONTRAENTE GENERALE	STRETTO DI MESSINA	STRETTO DI MESSINA
(Dott. Ing. E. Pagani) EurolinK Dott. Ing. E. Pagani Ordine Ingegneri Milano n° 15408	Project Manager (Ing. P.P. Marcheselli)	Direttore Generale e RUP Validazione (Ing. G. Fiammenghi)	Amministratore Delegato (Dott. P. Ciucci)

OPERA DI ATTRAVERSAMENTO PF0169_F0

METODI E SISTEMI TEMPORANEI PER LA COSTRUZIONE ED IL MONTAGGIO SOTTOSTRUTTURE

BLOCCO DI ANCORAGGIO SICILIA

METODI DI GETTO FONDAZIONE BLOCCO DI ANCORAGGIO SICILIA – SCHEMA

CODICE: C G 0 0 0 0 P P 8 D P M T S 4 B S 0 0 0 0 0 0 0 2 F0 — SCALA: 1:500

REV.	DATA	DESCRIZIONE	REDATTO	VERIFICATO	APPROVATO
F0	20-06-2011	EMISSIONE FINALE	BORSA	FARINA	PAGANI

NOME DEL FILE: PF0169_F0.dwg