PROSPETTO A–A
SCALA 1:200

ELEVATION A–A
SCALE 1:200

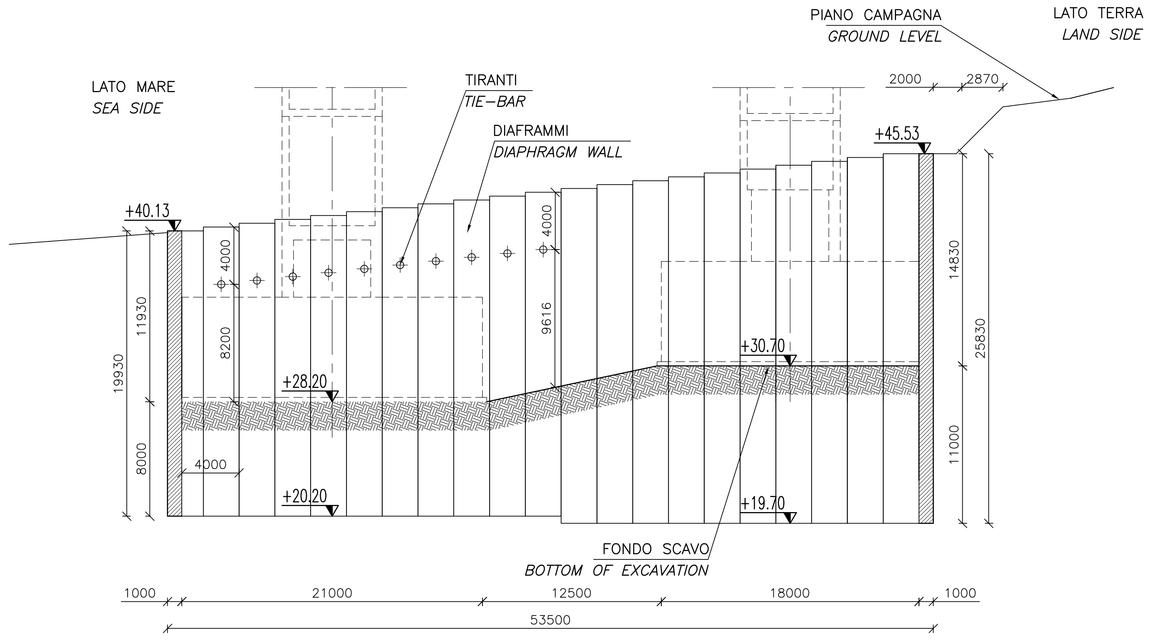

PROSPETTO B–B
SCALA 1:200

ELEVATION B–B
SCALE 1:200

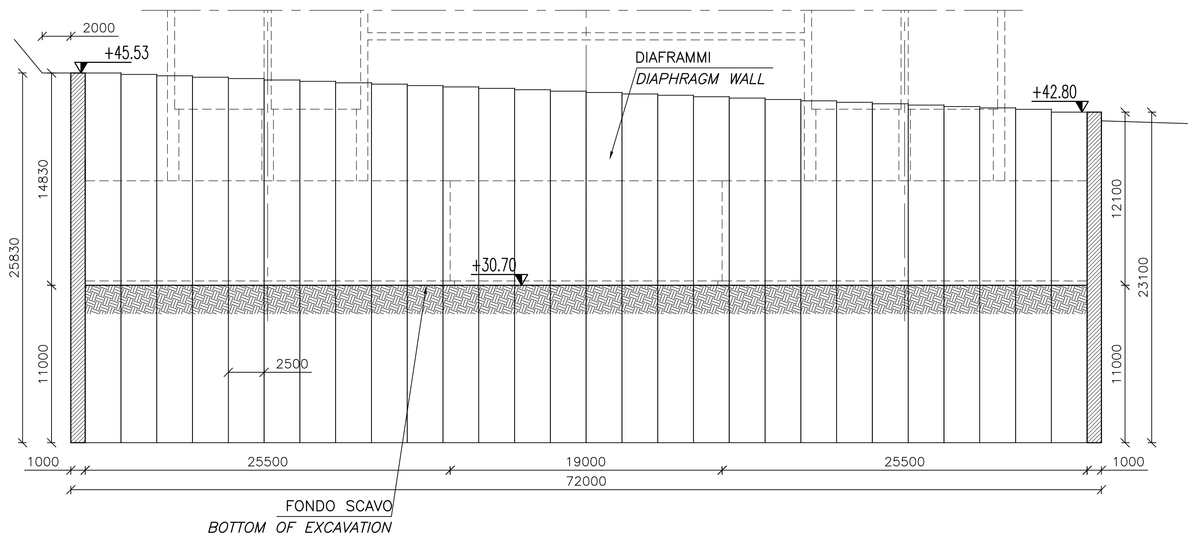

PROSPETTO C–C
SCALA 1:200

ELEVATION C–C
SCALE 1:200

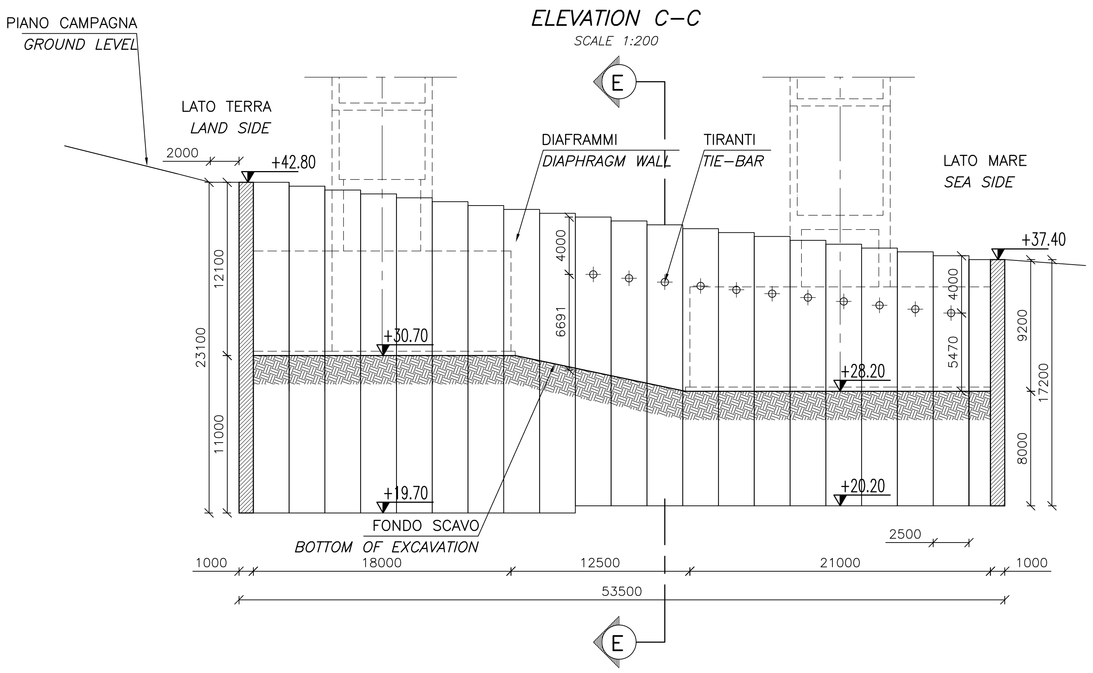

PIANTA DIAFRAMMI A–A
SCALA 1:500

DIAPHRAGMS PLAN A–A
SCALE 1:500

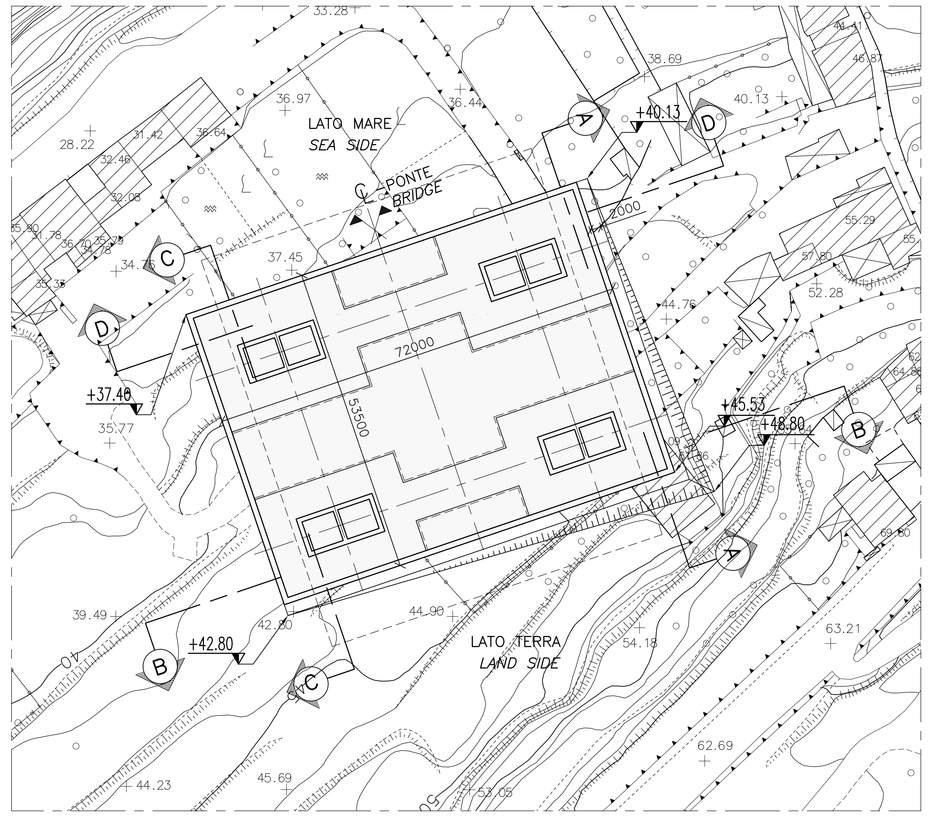

SEZIONE E–E
SCALA 1:200

SECTION E–E
SCALE 1:200

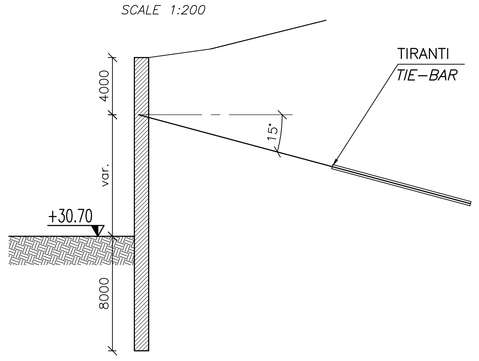

PROSPETTO D–D
SCALA 1:200

ELEVATION D–D
SCALE 1:200

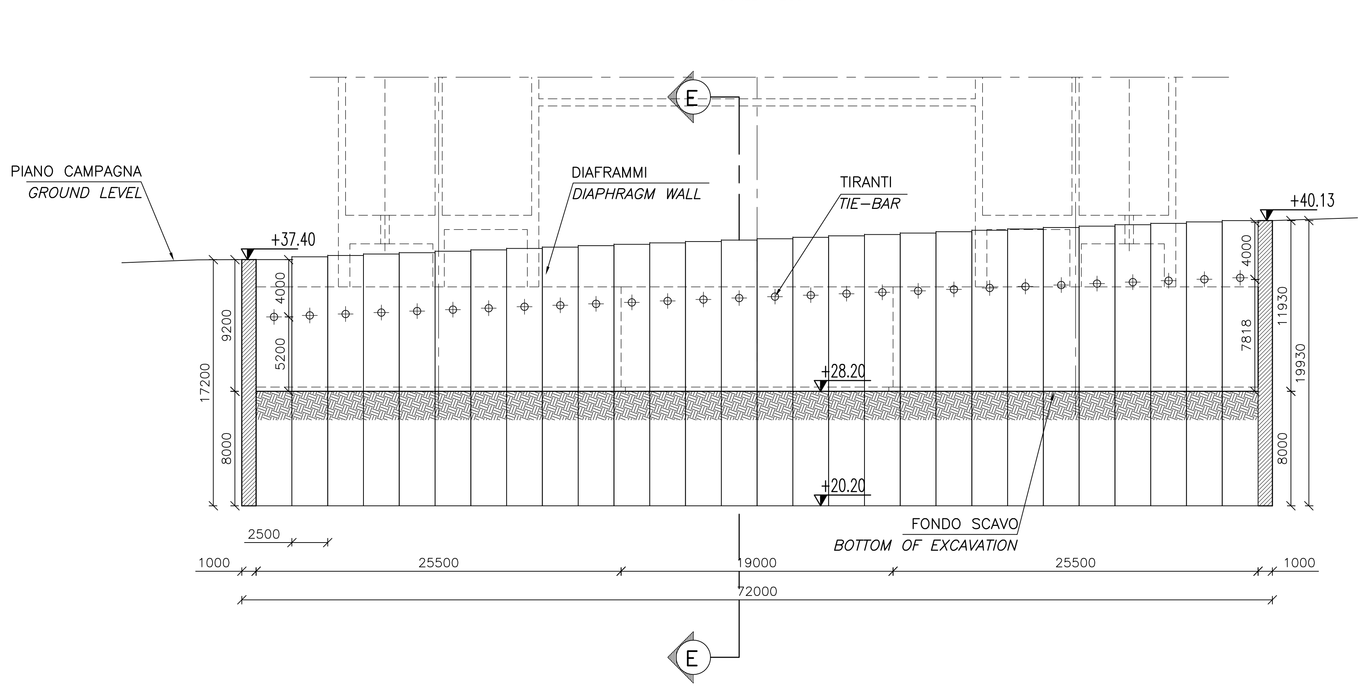

NOTE GENERALI

NOTE:

DIMENSIONI: TUTTE LE DIMENSIONI SONO IN MILLIMETRI, SALVO OVE DIVERSAMENTE INDICATO.
LE QUOTE ALTIMETRICHE SONO IN METRI (SLMM)

LEGENDA:

DIAFRAMMI

TERRENO

1° ORDINE DI TIRANTI:
6 TREFOLI 0.6"
Lunghezza libera=14.00 m
Lunghezza bulbo=10.00 m
Tiro iniziale=600 KN

ELABORATI DI RIFERIMENTO:

CG1000–PSXDPST–0000000000–01 NOTE GENERALI

NOTES:

DIMENSIONS: DIMENSIONS ARE IN MILLIMETRES UNLESS OTHERWISE NOTED.
LEVELS ARE IN METRES (MSL)

LEGENDS:

DIAPHRAGM WALL

GROUND

1° ORDER OF TIE–BAR:
6 STRANDS 0.6"
TENDON FREE LENGHT=14.00 m
TENDON BOND LENGHT=10.00 m
PRE–STRESSED ANCHORAGES=600 KN

REFERENCES:

CG1000–PSXDPST–0000000000–02 GENERAL NOTES

Stretto di Messina

Concessionaria per la progettazione, realizzazione e gestione del collegamento stabile tra la Sicilia e il Continente
Organismo di Diritto pubblico
(Legge n° 1158 del 17 dicembre 1971, modificata dal D.Lgs. n° 114 del 24 aprile 2003)

EurolinK

PONTE SULLO STRETTO DI MESSINA

PROGETTO DEFINITIVO

EUROLINK S.C.p.A.
IMPREGILO S.p.A. (Mandataria)
SOCIETA' ITALIANA PER CONDOTTE D'ACQUA S.p.A. (Mandante)
COOPERATIVA MURATORI E CEMENTISTI - C.M.C. di Ravenna Soc. Coop. a.r.l. (Mandante)
SACYR S.A.U. (Mandante)
ISHIKAWAJIMA - HARIMA HEAVY INDUSTRIES CO. Ltd. (Mandante)
A.C.I. S.C.P.A. - CONSORZIO STABILE (Mandante)

IL PROGETTISTA	IL CONTRAENTE GENERALE	STRETTO DI MESSINA	STRETTO DI MESSINA
COWI Ing. E.M. Veje Dott. Ing. E. Pagani Ordine Ingegneri Milano n° 15408	Project Manager (Ing. P.P. Marcheselli)	Direttore Generale e RUP Validazione (Ing. G. Fiammenghi)	Amministratore Delegato (Dott. P. Ciucci)

OPERA D'ATTRAVERSAMENTO PF0177_F0

SOTTOSTRUTTURE
FONDAZIONI STRUTTURE TERMINALI
STRUTTURA TERMINALE CALABRIA
OPERE PROVVISIONALI – CALABRIA

CODICE C G 1 0 0 2 P A X D P S T F 4 V C 0 0 0 0 0 0 0 2 F0 SCALA: 1:200

REV.	DATA	DESCRIZIONE	REDATTO	VERIFICATO	APPROVATO
F0	20-06-2011	EMISSIONE FINALE	FR	MCo	MCo/ABL

NOME DEL FILE: PF0177_F0.dwg