STERRI E RIPORTI
S1 14.23 mq.
S2 4.39 mq.
S3 59.80 mq.
Totale S: 78.42 mq.
VEGETALE IN TRINCEA
F1 3.05 mq.
F2 4.51 mq.
Totale: 7.56 mq.
SEMINA
b1 10.15 ml.
b2 14.84 ml.
Totale: 24.99 ml.
CASSONETTO
p1 5.00 ml.
COMPATTAMENTO
q1 5.00 ml.

SEZIONE N° 8

PROGRESSIVA: 70.00

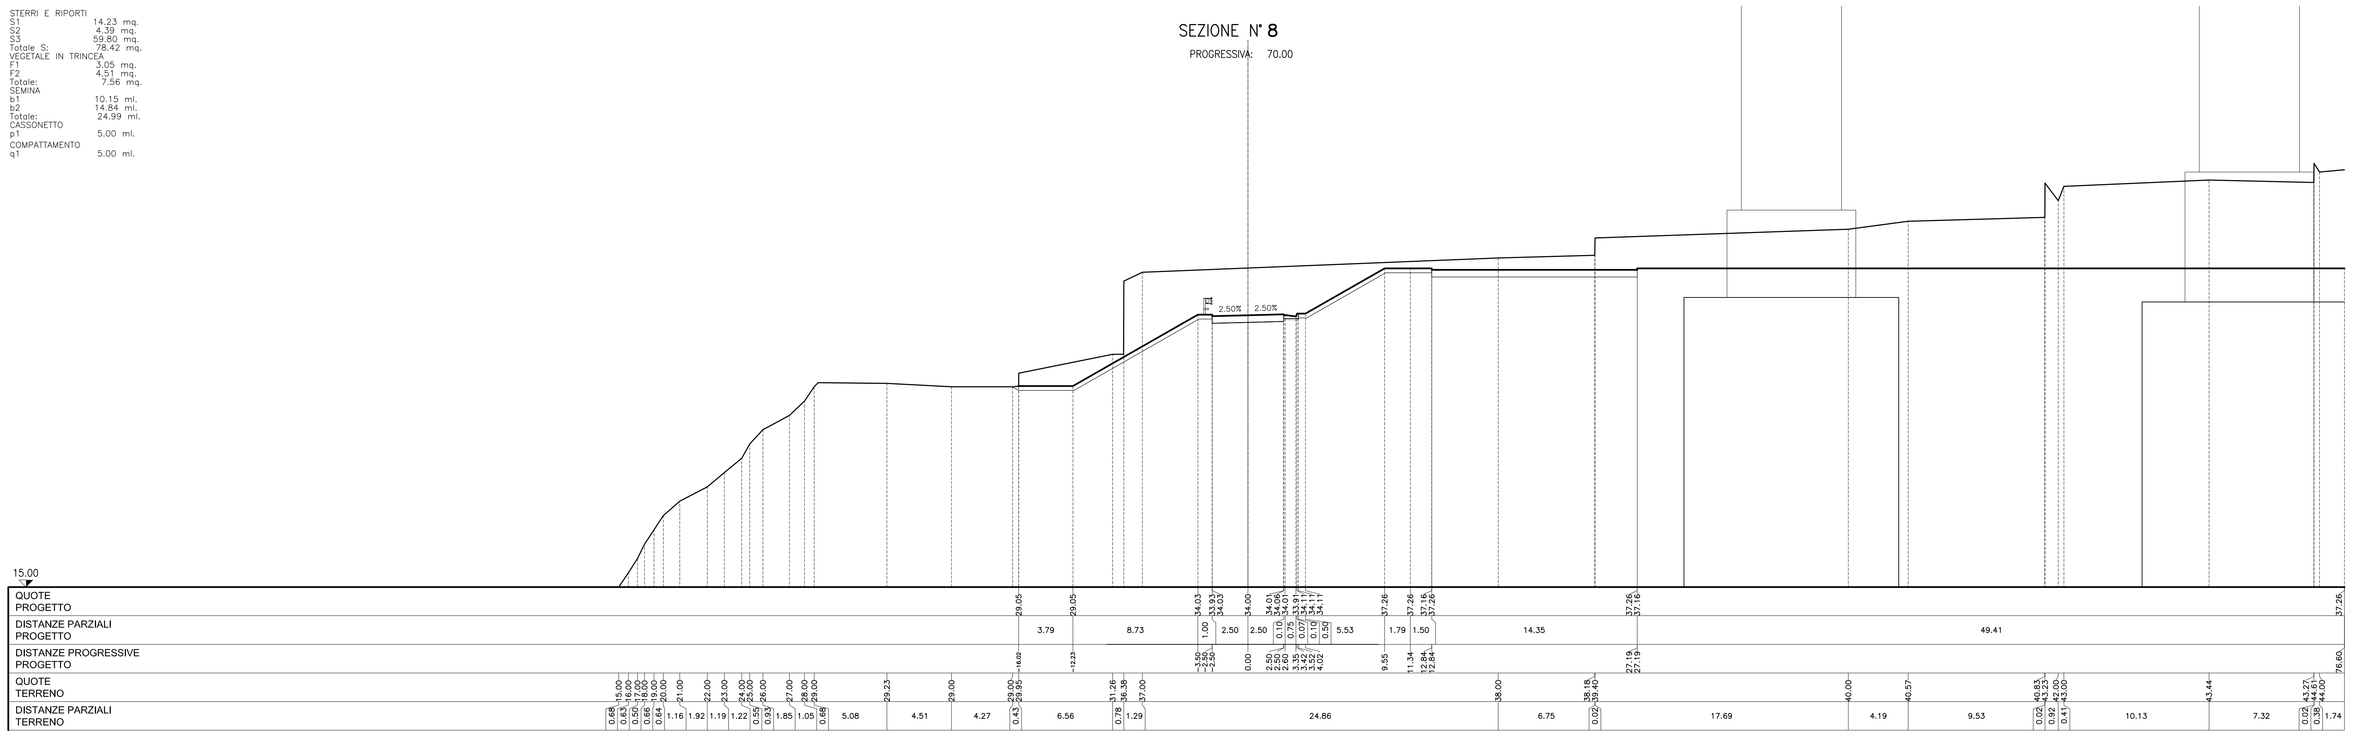

STERRI E RIPORTI
S1 20.23 mq.
S2 5.67 mq.
S3 30.20 mq.
Totale S: 56.10 mq.
VEGETALE IN TRINCEA
F1 2.42 mq.
F2 2.40 mq.
Totale: 4.82 mq.
SEMINA
b1 8.07 ml.
b2 8.03 ml.
Totale: 16.10 ml.
CASSONETTO
p1 5.00 ml.
COMPATTAMENTO
q1 5.00 ml.

SEZIONE N° 9

PROGRESSIVA: 80.00

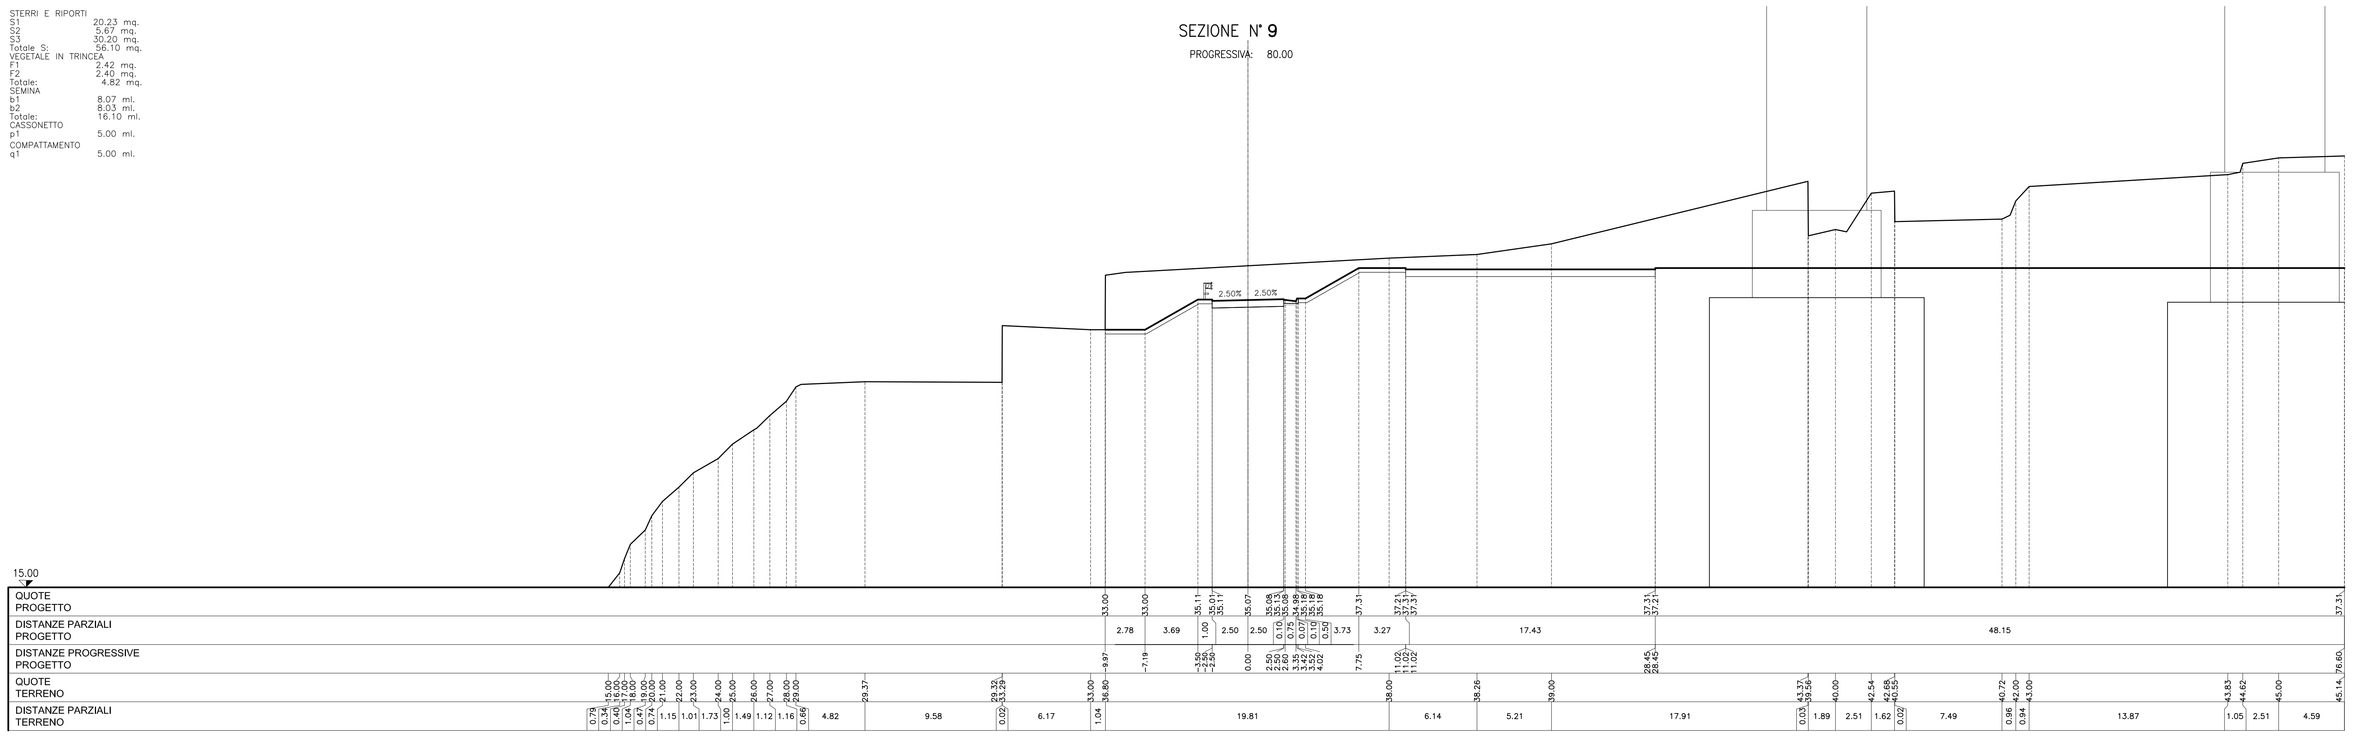

STERRI E RIPORTI
S1 8.94 mq.
S2 17.78 mq.
S3 26.72 mq.
Totale S: 53.44 mq.
VEGETALE IN TRINCEA
F1 1.79 mq.
F2 4.92 mq.
Totale: 6.71 mq.
SEMINA
b1 5.97 ml.
b2 16.40 ml.
Totale: 22.37 ml.
CASSONETTO
p1 5.00 ml.
COMPATTAMENTO
q1 5.00 ml.

SEZIONE N° 10

PROGRESSIVA: 90.00

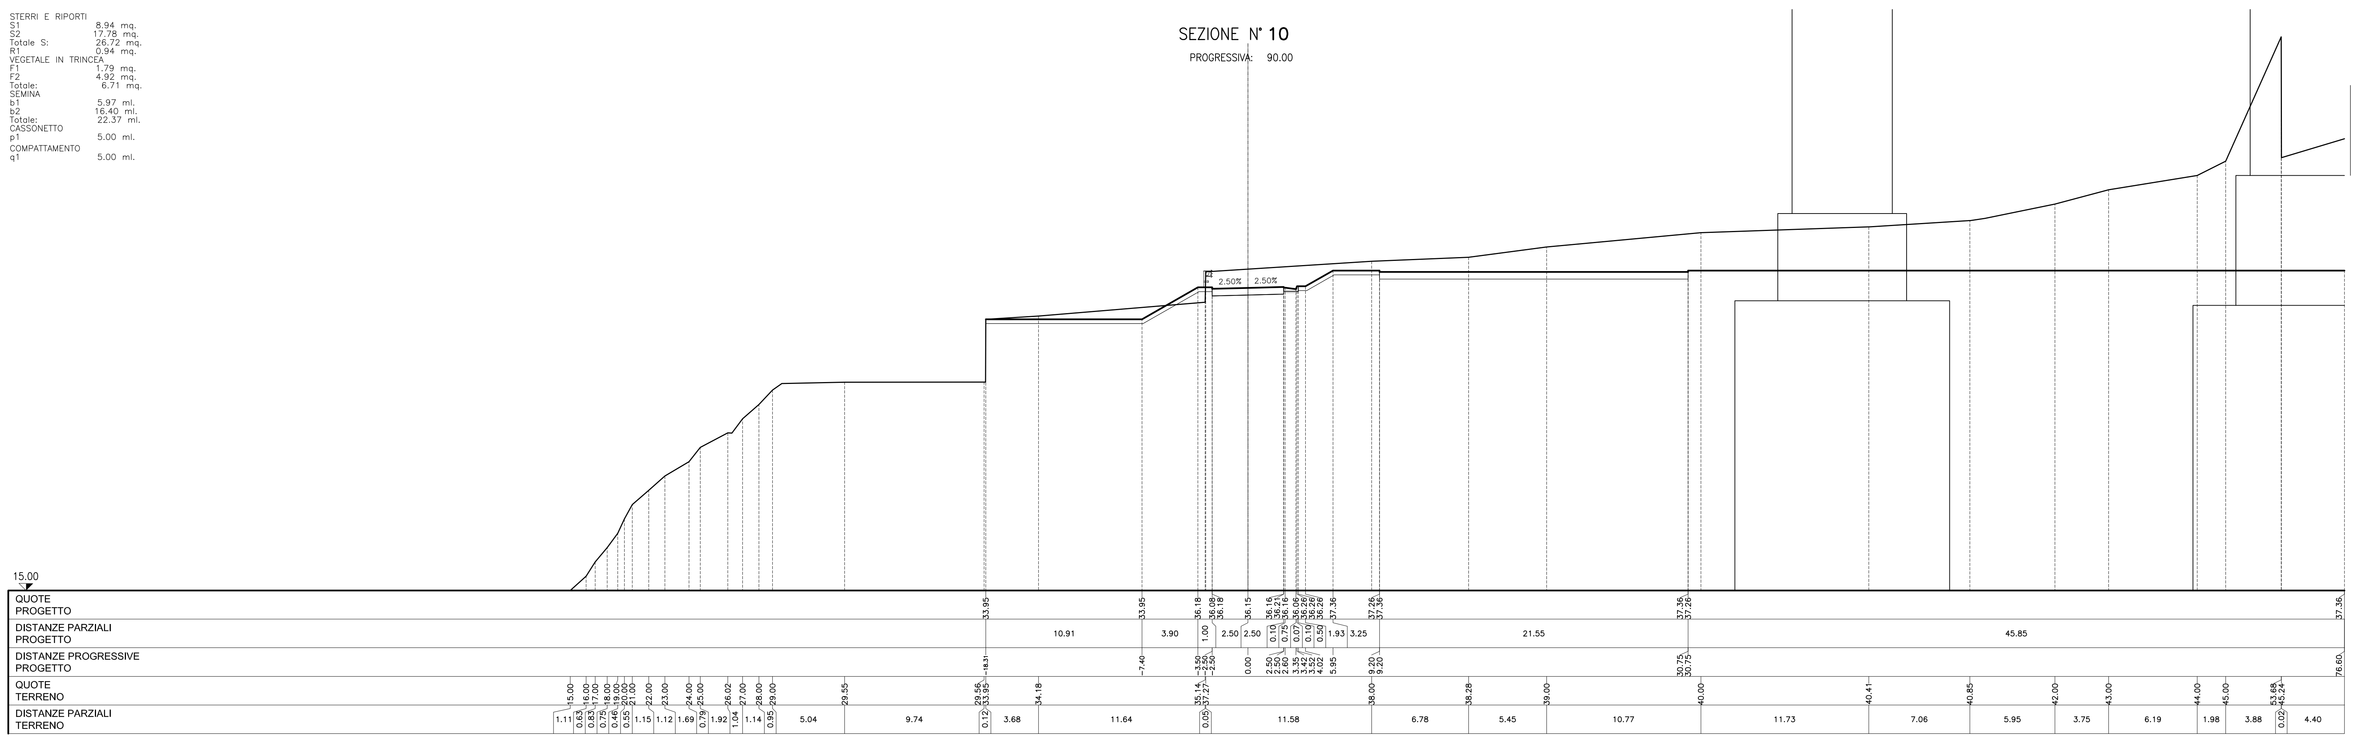

NOTE GENERALI

Stretto di Messina

Concessionaria per la progettazione, realizzazione e gestione del collegamento stabile tra la Sicilia e il Continente
Organismo di Diritto pubblico
(Legge n° 1158 del 17 dicembre 1971, modificata dal D.Lgs. n° 114 del 24 aprile 2003)

EurolinK

PONTE SULLO STRETTO DI MESSINA

PROGETTO DEFINITIVO

EUROLINK S.C.p.A.
IMPREGILO S.p.A. (Mandataria)
SOCIETA' ITALIANA PER CONDOTTE D'ACQUA S.p.A. (Mandante)
COOPERATIVA MURATORI E CEMENTISTI - C.M.C. di Ravenna Soc. Coop. a.r.l. (Mandante)
SACYR S.A.U. (Mandante)
ISHIKAWAJIMA - HARIMA HEAVY INDUSTRIES CO. Ltd. (Mandante)
A.C.I. S.C.P.A. - CONSORZIO STABILE (Mandante)

IL PROGETTISTA	IL CONTRAENTE GENERALE	STRETTO DI MESSINA	STRETTO DI MESSINA
SINA Dott. Ing. F. Collo Ordine Ingegneri Milano n° 20355 EurolinK Dott. Ing. E. Pagani Ordine Ingegneri Milano n° 15408	Project Manager (Ing. P.P. Marcheselli)	Direttore Generale e RUP Validazione (Ing. G. Fiammenghi)	Amministratore Delegato (Dott. P. Ciucci)

OPERA D' ATTRAVERSAMENTO PG0058_F0

ATTIVITA' DI CARATTERE GENERALE

SISTEMAZIONI ESTERNE ED OPERE ACCESSORIE

CALABRIA – AREE DI PERTINENZA DELLE SOTTOSTRUTTURE

PIAZZALE FABBRICATI IMPIANTI – SEZIONI TRASVERSALI TAV.3

CODICE: C G 0 7 0 0 P W 9 D G T C 0 P S E 0 0 0 0 0 0 0 3 F0
SCALA: 1:200

REV.	DATA	DESCRIZIONE	REDATTO	VERIFICATO	APPROVATO
F0	20-06-2011	EMISSIONE FINALE	PRO ITER S.r.l.	F. BERTONI	F. COLLA

NOME DEL FILE: PG0058_F0.dwg