STERRI E RIPORTI
S1 0.24 mq.
S2 0.01 mq.
S3 0.50 mq.
S4 15.42 mq.
S5 0.52 mq.
S6 0.00 mq.
S7 293.95 mq.
Totale S: 310.64 mq.
R1 0.82 mq.
R2 6.22 mq.
R3 4.19 mq.
Totale R: 11.23 mq.
VEGETALE IN RILEVATO
C1 5.00 mq.
VEGETALE IN TRINCEA
F1 9.10 mq.
SEMINA
a1 16.67 ml.
SEMINA
b1 30.16 ml.
SCOTICO
c1 11.97 ml.
BONIFICA RILEVATO
f1 11.97 ml.
CASSONETTO
p1 57.81 ml.
COMPATTAMENTO
q1 50.19 ml.

SEZIONE N° 14

PROGRESSIVA: 132.12

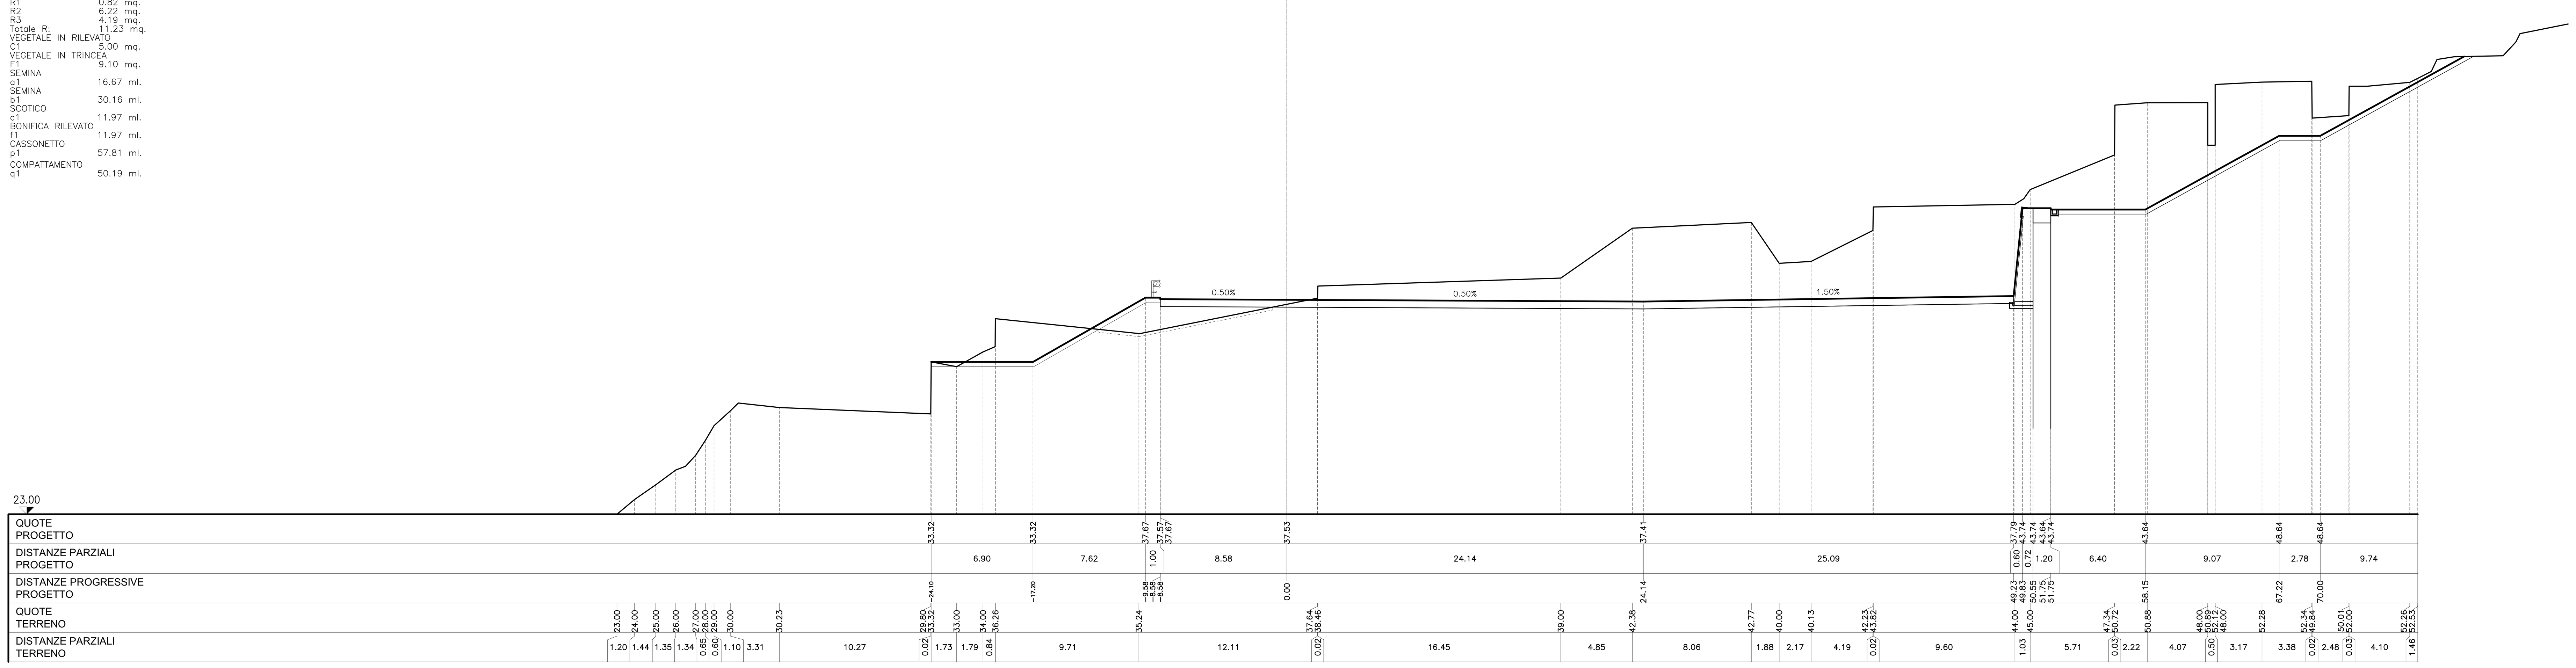

STERRI E RIPORTI
S1 0.21 mq.
S2 0.07 mq.
S3 13.75 mq.
S4 294.93 mq.
S5 0.04 mq.
S6 38.30 mq.
Totale S: 347.30 mq.
R1 0.64 mq.
R2 0.78 mq.
R3 16.31 mq.
R4 0.26 mq.
R5 0.00 mq.
Totale R: 17.99 mq.
VEGETALE IN RILEVATO
C1 4.73 mq.
VEGETALE IN TRINCEA
F1 8.11 mq.
SEMINA
a1 15.74 ml.
SEMINA
b1 26.78 ml.
SCOTICO
c1 13.56 ml.
BONIFICA RILEVATO
f1 13.56 ml.
CASSONETTO
p1 57.81 ml.
COMPATTAMENTO
q1 50.13 ml.

SEZIONE N° 15

PROGRESSIVA: 142.12

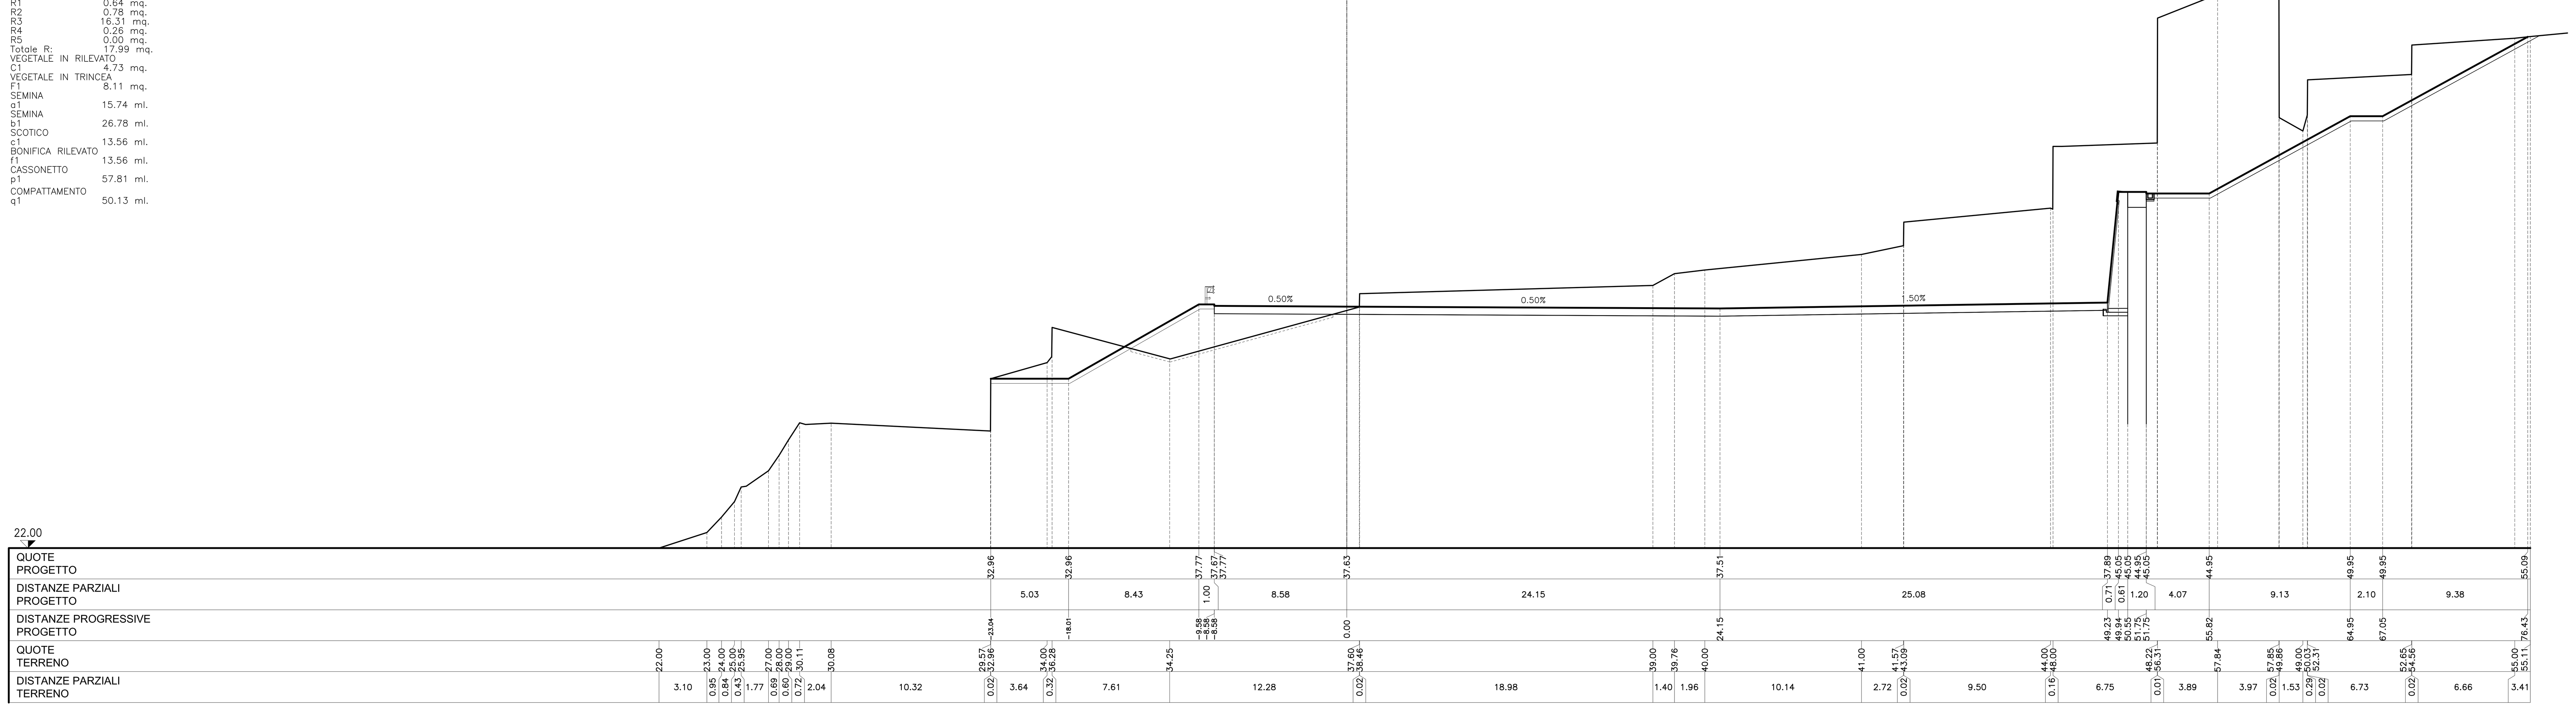

STERRI E RIPORTI
S1 1.06 mq.
S2 0.29 mq.
S3 0.14 mq.
S4 301.19 mq.
S5 18.66 mq.
Totale S: 321.34 mq.
R1 5.79 mq.
VEGETALE IN RILEVATO
C1 3.04 mq.
VEGETALE IN TRINCEA
F1 7.14 mq.
SEMINA
a1 10.16 ml.
SEMINA
b1 23.36 ml.
SCOTICO
c1 0.74 ml.
c2 9.94 ml.
Totale: 10.68 ml.
BONIFICA RILEVATO
f1 0.74 ml.
f2 9.94 ml.
Totale: 10.68 ml.
CASSONETTO
p1 57.65 ml.
COMPATTAMENTO
q1 51.35 ml.

SEZIONE N° 16

PROGRESSIVA: 147.83

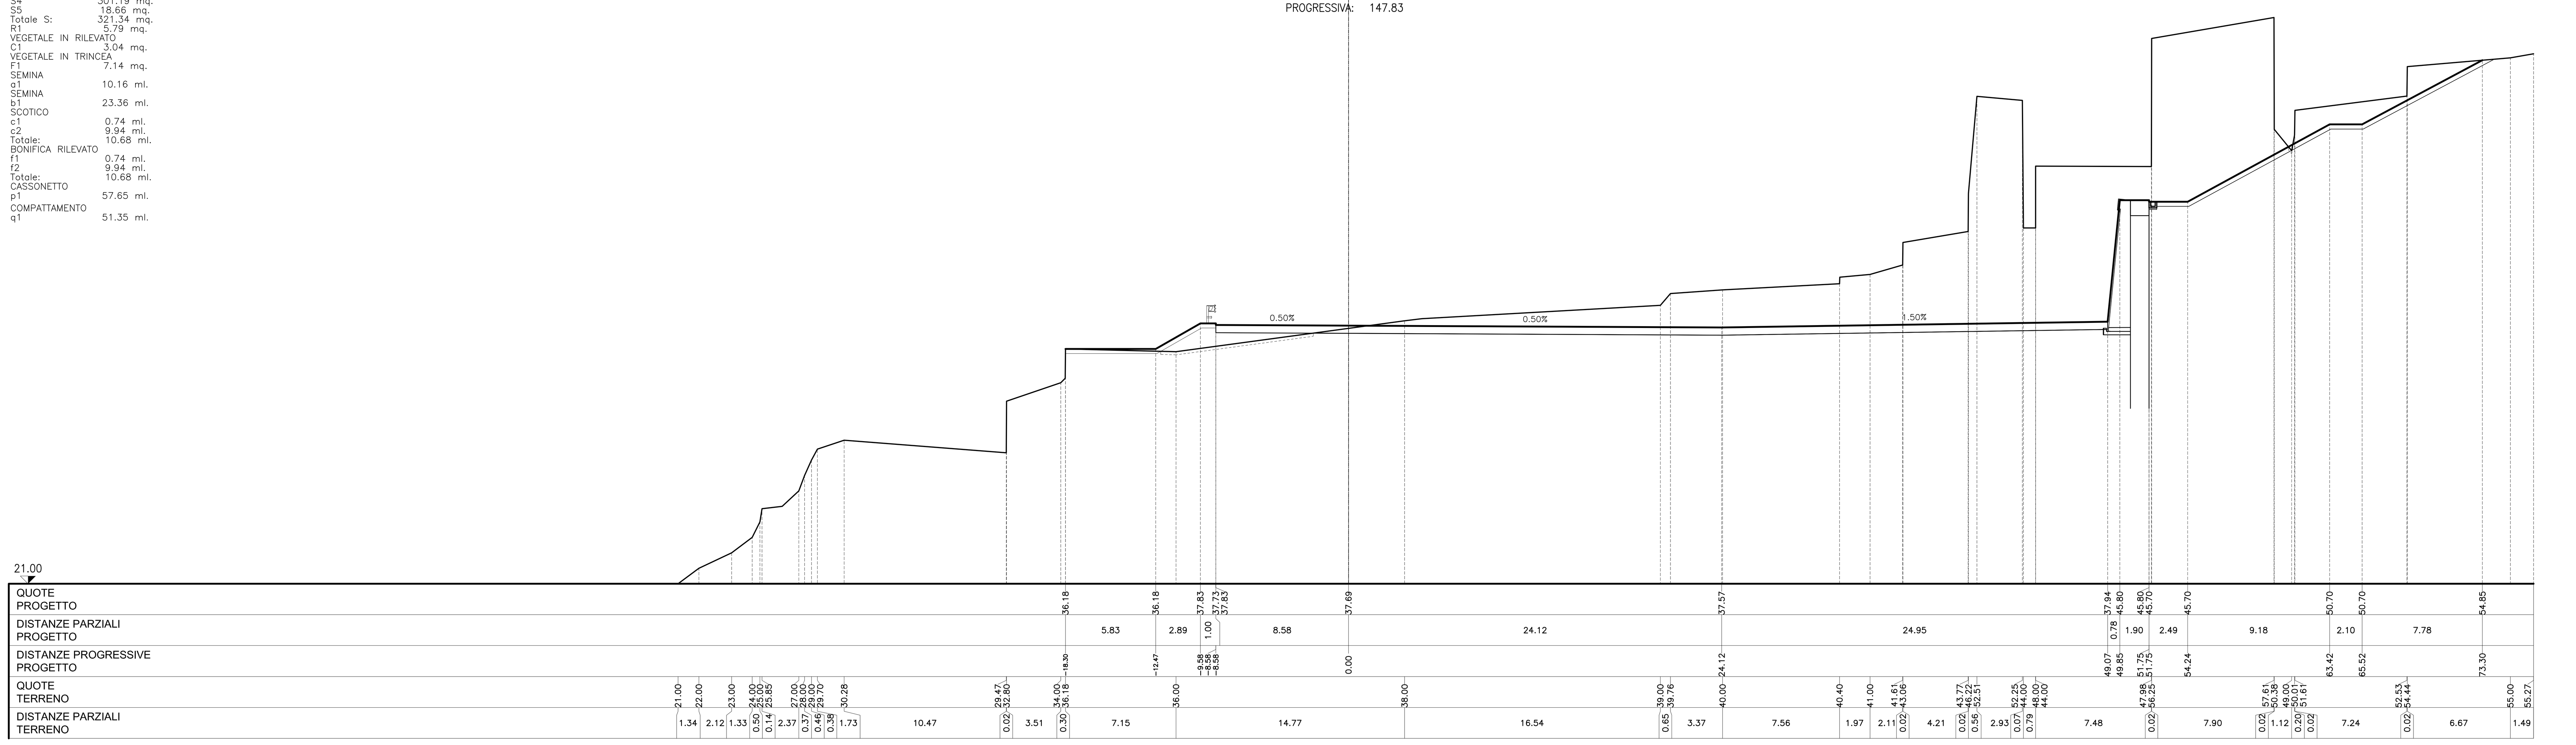

NOTE GENERALI

Stretto di Messina

Concessionaria per la progettazione, realizzazione e gestione del collegamento stabile tra la Sicilia e il Continente
Organismo di Diritto pubblico
(Legge n° 1158 del 17 dicembre 1971, modificata dal D.Lgs. n° 114 del 24 aprile 2003)

Eurolink

PONTE SULLO STRETTO DI MESSINA

PROGETTO DEFINITIVO

EUROLINK S.C.p.A.
IMPREGILO S.p.A. (Mandataria)
SOCIETA' ITALIANA PER CONDOTTE D'ACQUA S.p.A. (Mandante)
COOPERATIVA MURATORI E CEMENTISTI - C.M.C. di Ravenna Soc. Coop. a.r.l. (Mandante)
SACYR S.A.U. (Mandante)
ISHIKAWAJIMA - HARIMA HEAVY INDUSTRIES CO. Ltd. (Mandante)
A.C.I. S.C.P.A. - CONSORZIO STABILE (Mandante)

IL PROGETTISTA	IL CONTRAENTE GENERALE	STRETTO DI MESSINA	STRETTO DI MESSINA
SINA Dott. Ing. F. Colla Ordine Ingegneri Milano n° 20355; Eurolink Dott. Ing. E. Pagani Ordine Ingegneri Milano n° 15408	Project Manager (Ing. P.P. Marcheselli)	Direttore Generale e RUP Validazione (Ing. G. Fiammenghi)	Amministratore Delegato (Dott. P. Ciucci)

OPERA D'ATTRAVERSAMENTO — PG0060_F0
ATTIVITA' DI CARATTERE GENERALE
SISTEMAZIONI ESTERNE ED OPERE ACCESSORIE
CALABRIA – AREE DI PERTINENZA DELLE SOTTOSTRUTTURE
PIAZZALE FABBRICATI IMPIANTI – SEZIONI TRASVERSALI TAV.5

CODICE: C G 0 7 0 0 P W 9 D G T C O P S E 0 0 0 0 0 0 0 5 F0 — SCALA: 1:200

REV.	DATA	DESCRIZIONE	REDATTO	VERIFICATO	APPROVATO
F0	20-06-2011	EMISSIONE FINALE	PRO ITER S.r.l.	F. BERTONI	F. COLLA

NOME DEL FILE: PG0060_F0.dwg