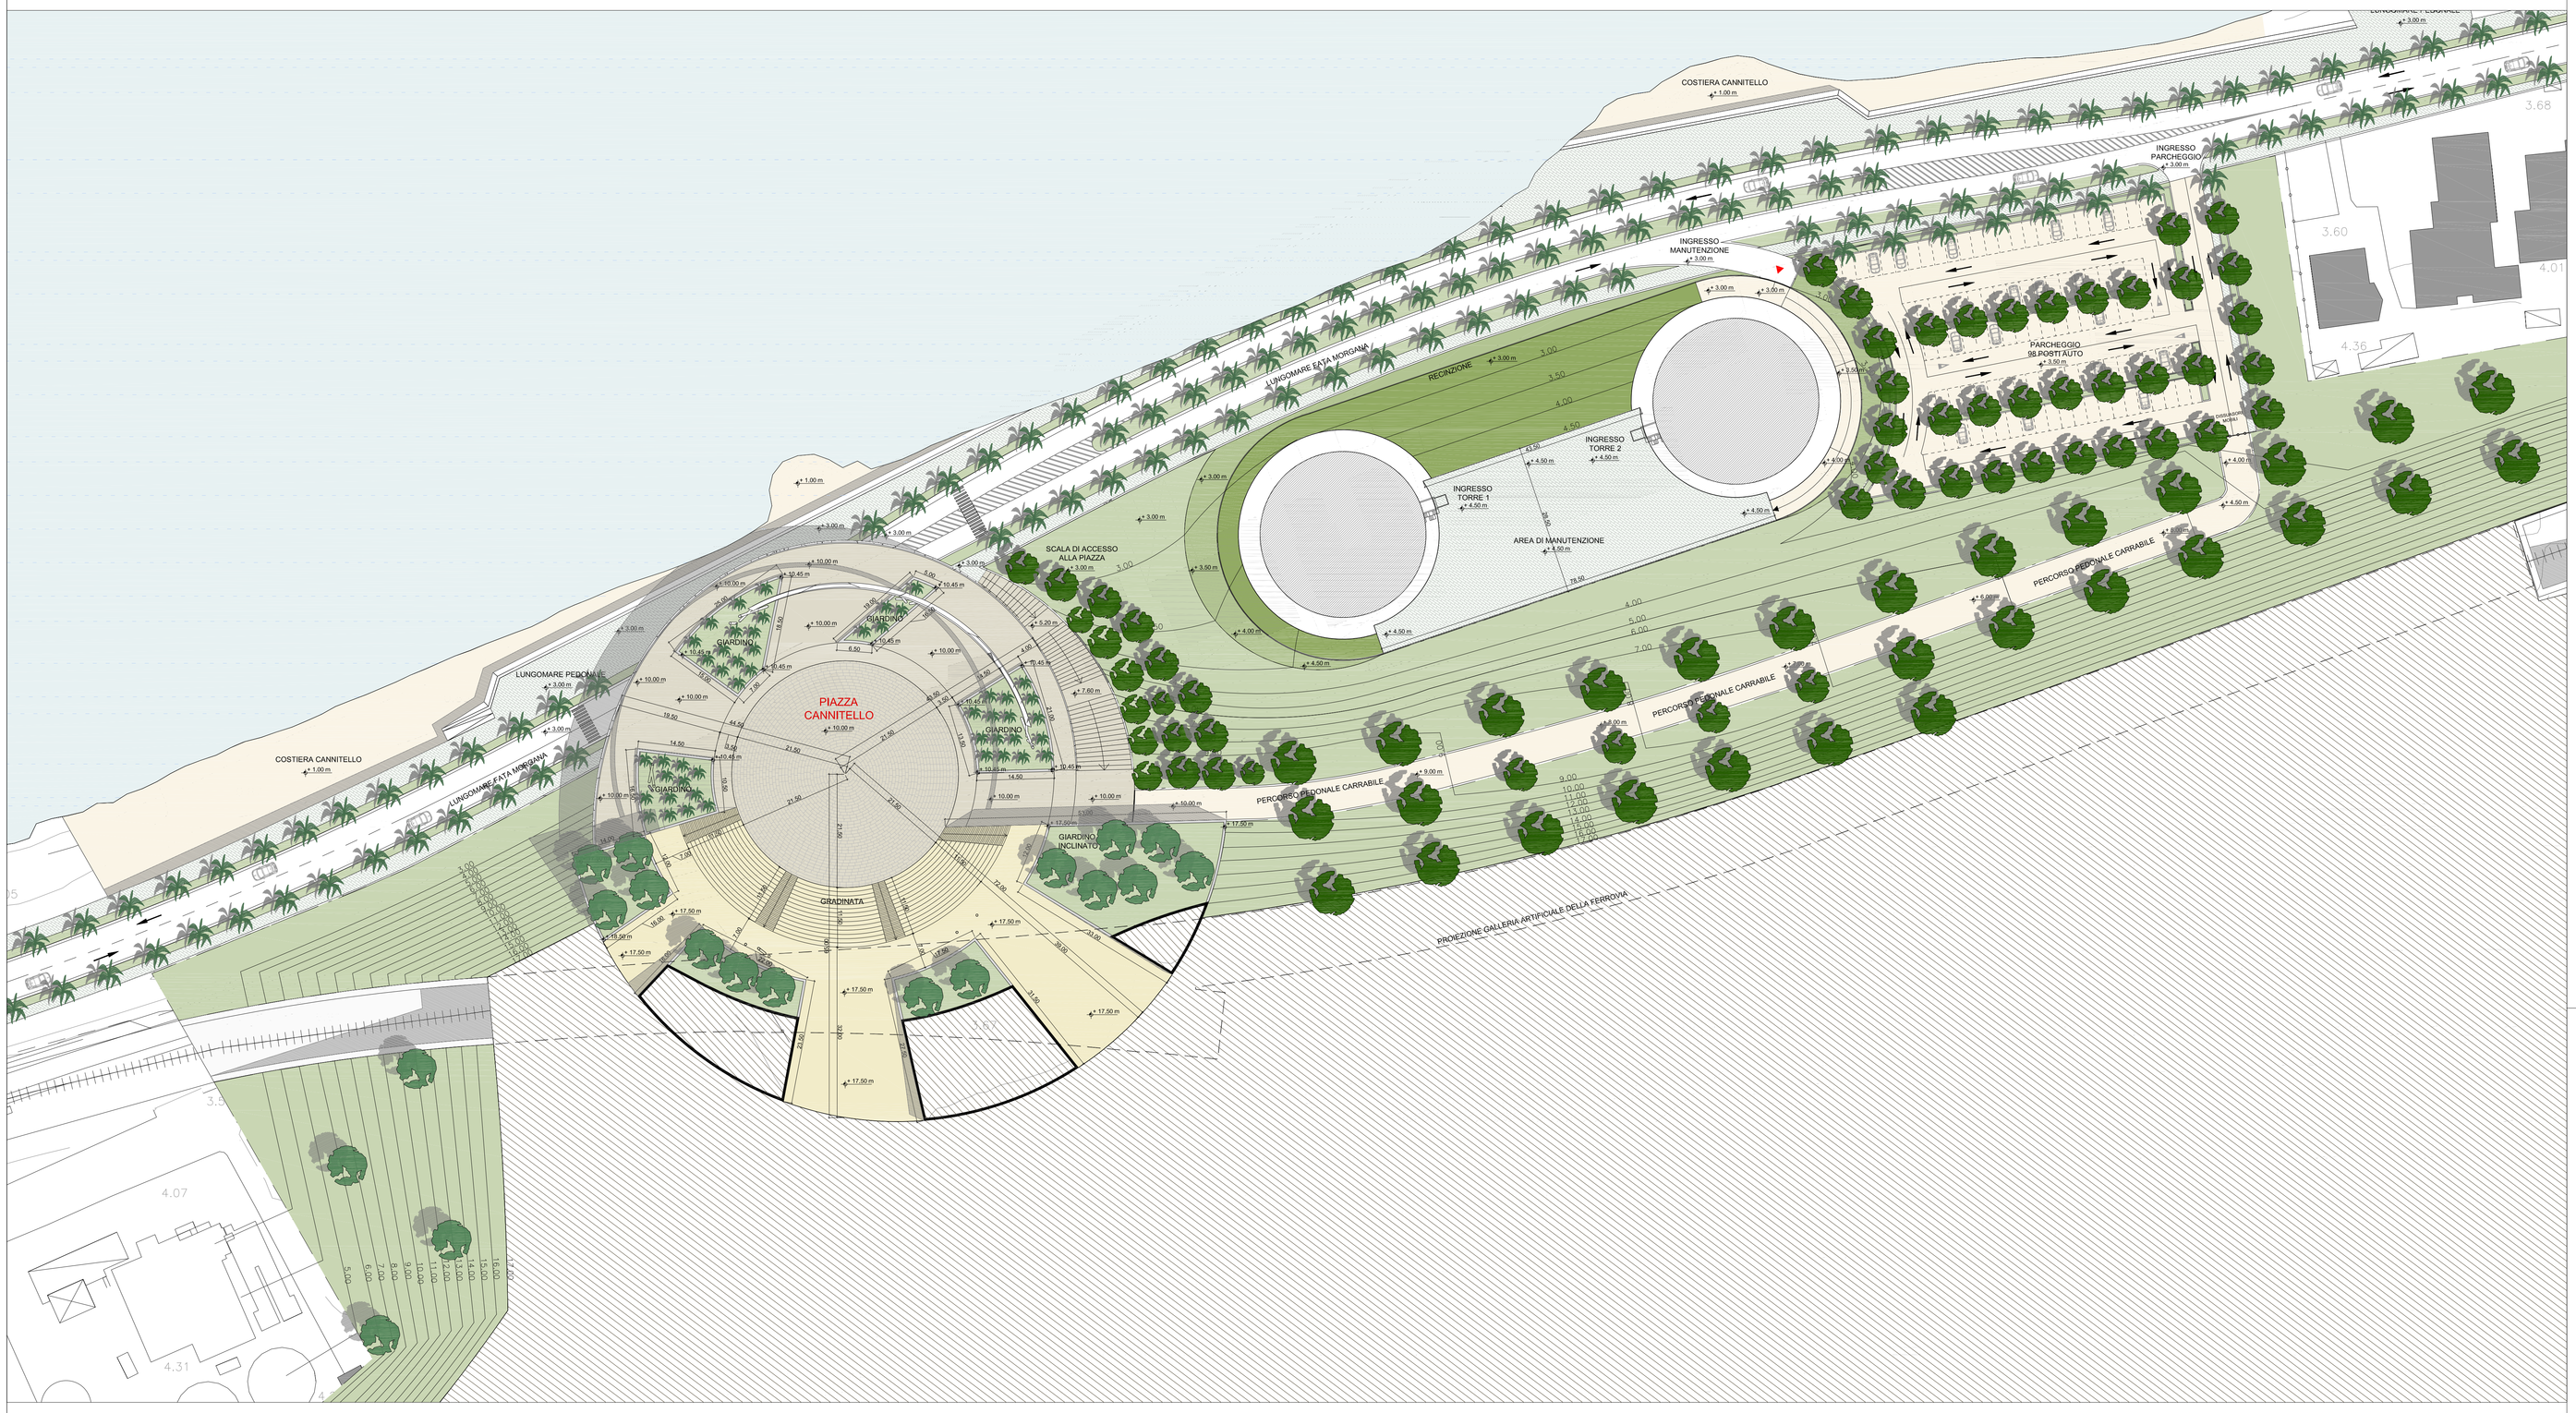

01 AREA CANNITTELLO - PIANTA QUOTA + 17.50 m

Stretto di Messina

Concessionaria per la progettazione, realizzazione e gestione del collegamento stabile tra la Sicilia e il Continente
Organismo di Diritto pubblico
(Legge n° 1158 del 17 dicembre 1971, modificata dal D.Lgs. n° 114 del 24 aprile 2003)

EurolinK

PONTE SULLO STRETTO DI MESSINA

PROGETTO DEFINITIVO

EUROLINK S.C.p.A.
IMPREGILO S.p.A. (Mandataria)
SOCIETA' ITALIANA PER CONDOTTE D'ACQUA S.p.A. (Mandante)
COOPERATIVA MURATORI E CEMENTISTI - C.M.C. di Ravenna Soc. Coop. a.r.l. (Mandante)
SACYR S.A.U. (Mandante)
ISHIKAWAJIMA - HARIMA HEAVY INDUSTRIES CO. Ltd. (Mandante)
A.C.I. S.C.P.A. - CONSORZIO STABILE (Mandante)

IL PROGETTISTA
STUDIO DANIEL LIBESKIND
STUDIO OTTOGDUE
Prof. Arch. Daniel Libeskind
Dott. Arch. M. Garofalo
Ordine Architetti Milano
n. 12191
Dott. Ing. E. Pacard
Ordine Ingegneri Milano
n. 19409

IL COORDINATORE GENERALE
Project Manager
(Ing. P.P. Marchionibus)

STRETTO DI MESSINA
Direttore Generale e
R.P. Validazione
(Ing. G. Fiammenghi)

STRETTO DI MESSINA
Amministratore Delegato
(Dott. P. Ciucci)

GENERALE — PG0065_F0

AMBIENTE

OPERE DI ATTRAVERSAMENTO–SISTEMAZIONI ESTERNE ACCESSORIE

CALABRIA – SISTEMAZIONI FINALE DI CANTIERE

AREA CANNITTELLO – PIANTA QUOTA 17.50 m

CODICE: C C 4 3 0 0 F P B D G T C O F S E 0 0 0 0 0 0 G 1 F0 — SCALA: 1:500

REV.	DATA	DESCRIZIONE	REDATTO	VERIFICATO	APPROVATO
F0	20-06-2011	EMISSIONE FINALE	SOL	SOL	SOL

NOME DEL FILE: PG0065_F0.dwg