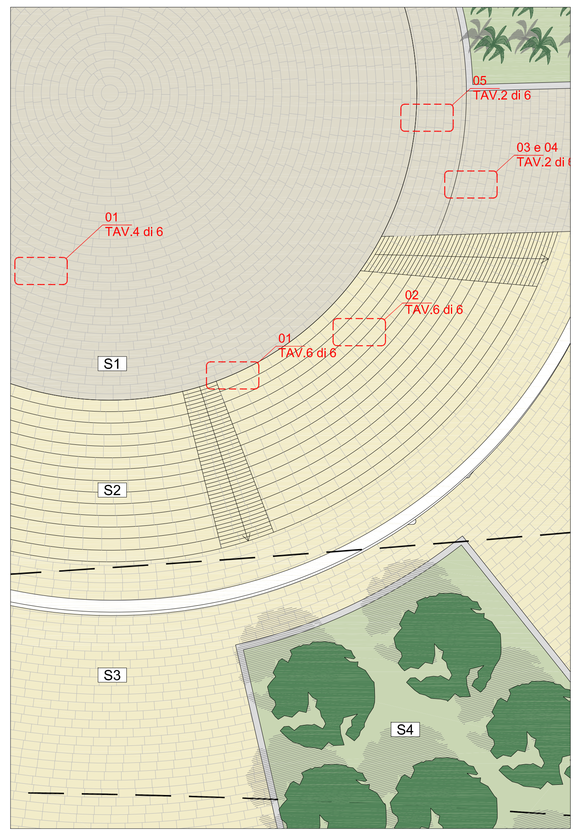

S1 **PAVIMENTAZIONE IN PIETRA NATURALE TIPO 1**
S2 **PAVIMENTAZIONE IN PIETRA NATURALE TIPO 2**
S3 **PAVIMENTAZIONE IN PIETRA NATURALE TIPO 3**
S4 **FINITURE AIUOLE A PRATO**

01 AREA CANNITTELLO - PIANTA COPERTURE

Stretto di Messina

Concessionaria per la progettazione, realizzazione e gestione del collegamento stabile tra la Sicilia e il Continente
Regolamento di Diritto pubblico
(Legge n° 1158 del 17 dicembre 1971, modificata dal D.Lgs. n° 114 del 24 aprile 2003)

EurolinK

PONTE SULLO STRETTO DI MESSINA

PROGETTO DEFINITIVO

EUROLINK S.C.p.A.
IMPREGILO S.p.A. (Mandataria)
SOCIETA' ITALIANA PER CONDOTTE D'ACQUA S.p.A. (Mandante)
COOPERATIVA MURATORI E CEMENTISTI - C.M.C. di Ravenna Soc. Coop. a.r.l. (Mandante)
SACYR S.A.U. (Mandante)
ISHIKAWAJIMA - HARIMA HEAVY INDUSTRIES CO. Ltd. (Mandante)
A.C.I. S.C.P.A. - CONSORZIO STABILE (Mandante)

IL PROGETTISTA
STUDIO DANIEL LIBESKIND
STUDIO DYTECNO
Dott. Ing. G. Ferrara
Ordine Ingegneri Milano n° A21911
Dott. Ing. C. Pavani
Ordine Ingegneri Milano n° 15403

IL COORDINATORE GENERALE
Project Manager
(Ing. P.P. Marchini)

STRETTO DI MESSINA
Direttore Generale e R.U.P. Infrastrutture
(Ing. G. Fiammenghi)

STRETTO DI MESSINA
Amministratore Delegato
(Dott. P. Ciucci)

GENERALE
TECNICO
OPERE DI ATTRAVERSAMENTO - SISTEMAZIONI ESTERNE ACCESSORIE
CALABRIA - SISTEMAZIONI FINALE DI CANTIERE
AREA CANNITELLO - PIANTA QUOTA COPERTURE

PG0066_F0

CODICE: C C 4 3 0 0 F F 8 0 G T C O P S E 0 0 0 0 0 1 2 F0
SCALA: 1:500

REV.	DATA	DESCRIZIONE	REDATTO	VERIFICATO	APPROVATO
F0	20-06-2011	EMISSIONE FINALE	SDL	SDL	SDL

NOME DEL FILE: PG0066_F0.dwg