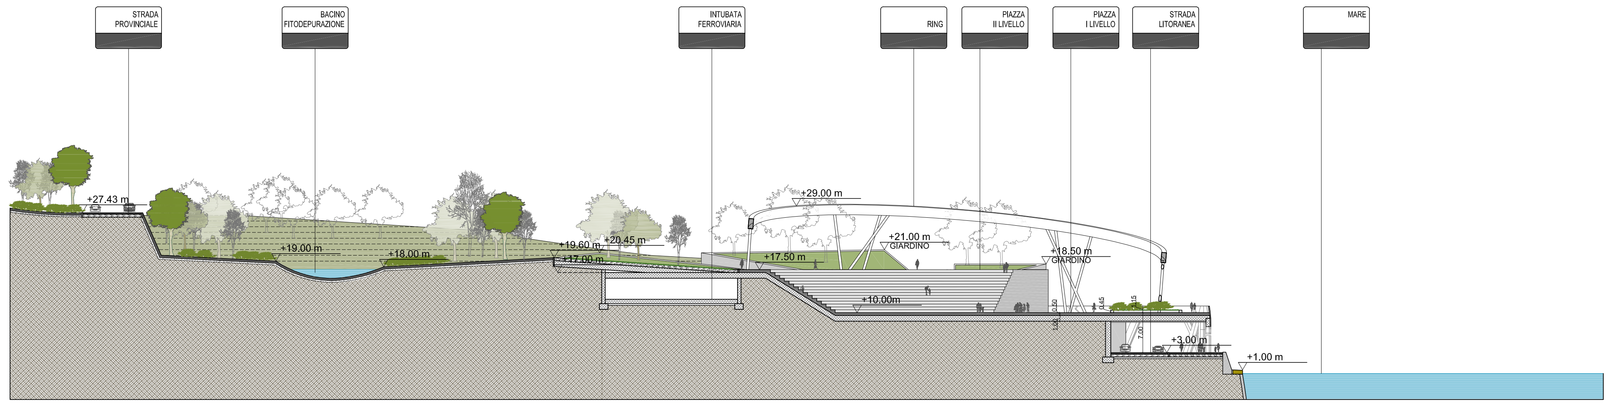

01 SEZIONE TRASVERSALE 1:500

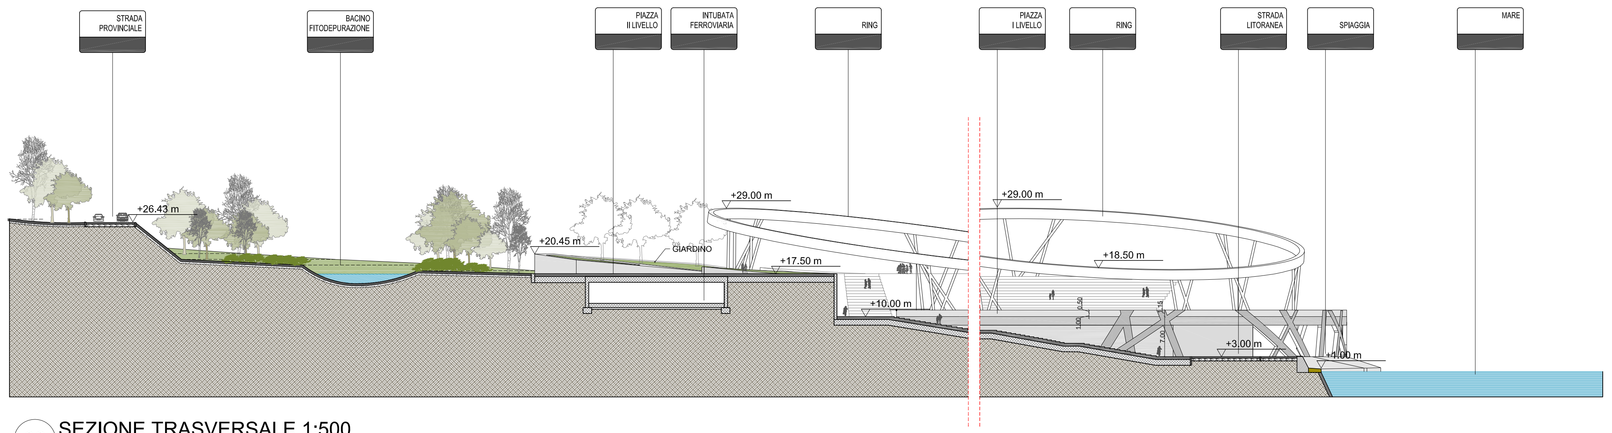

02 SEZIONE TRASVERSALE 1:500

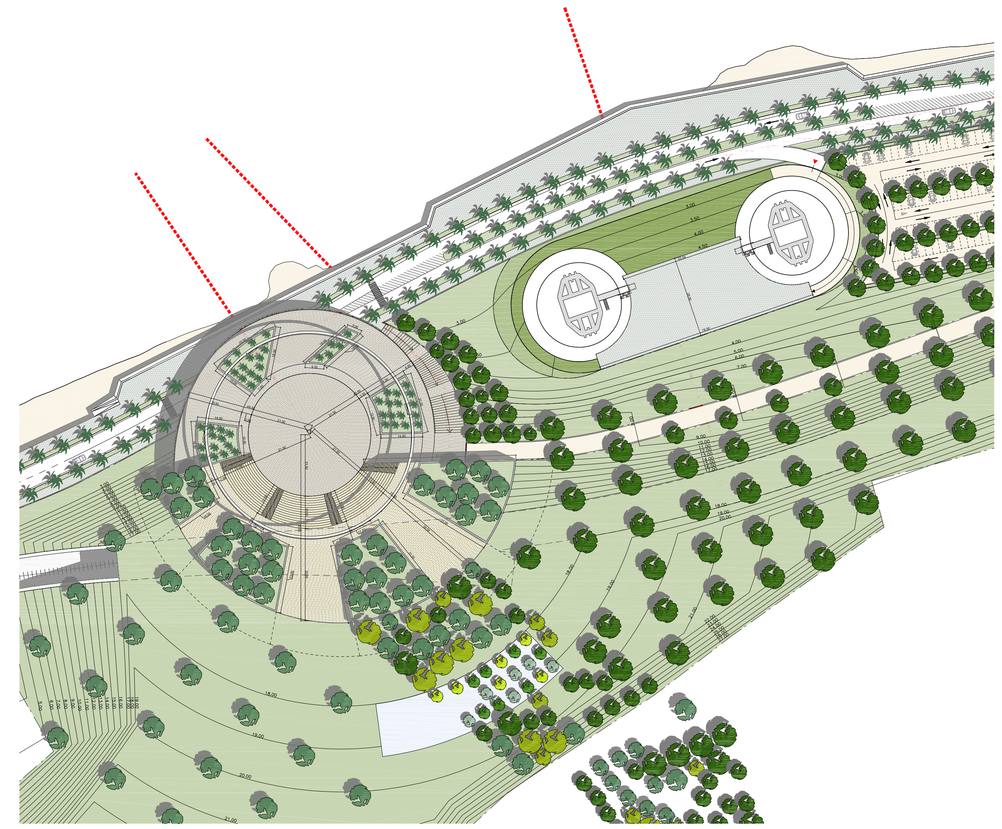

PLANIMETRIA DI RIFERIMENTO 1:1000

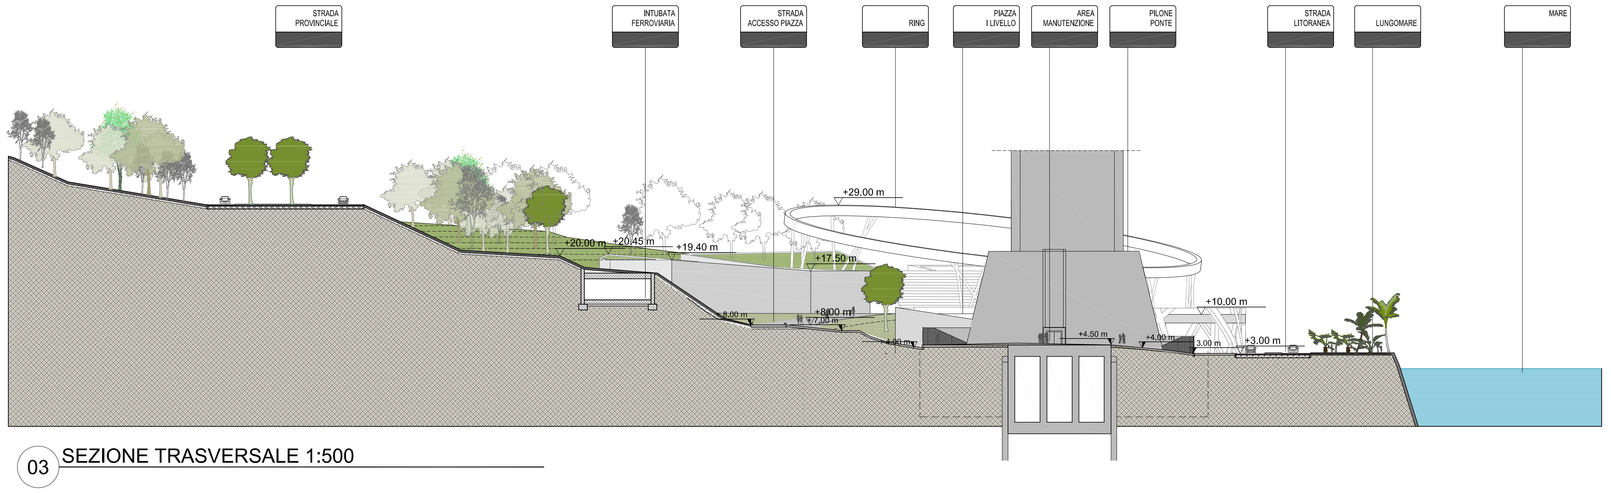

03 SEZIONE TRASVERSALE 1:500

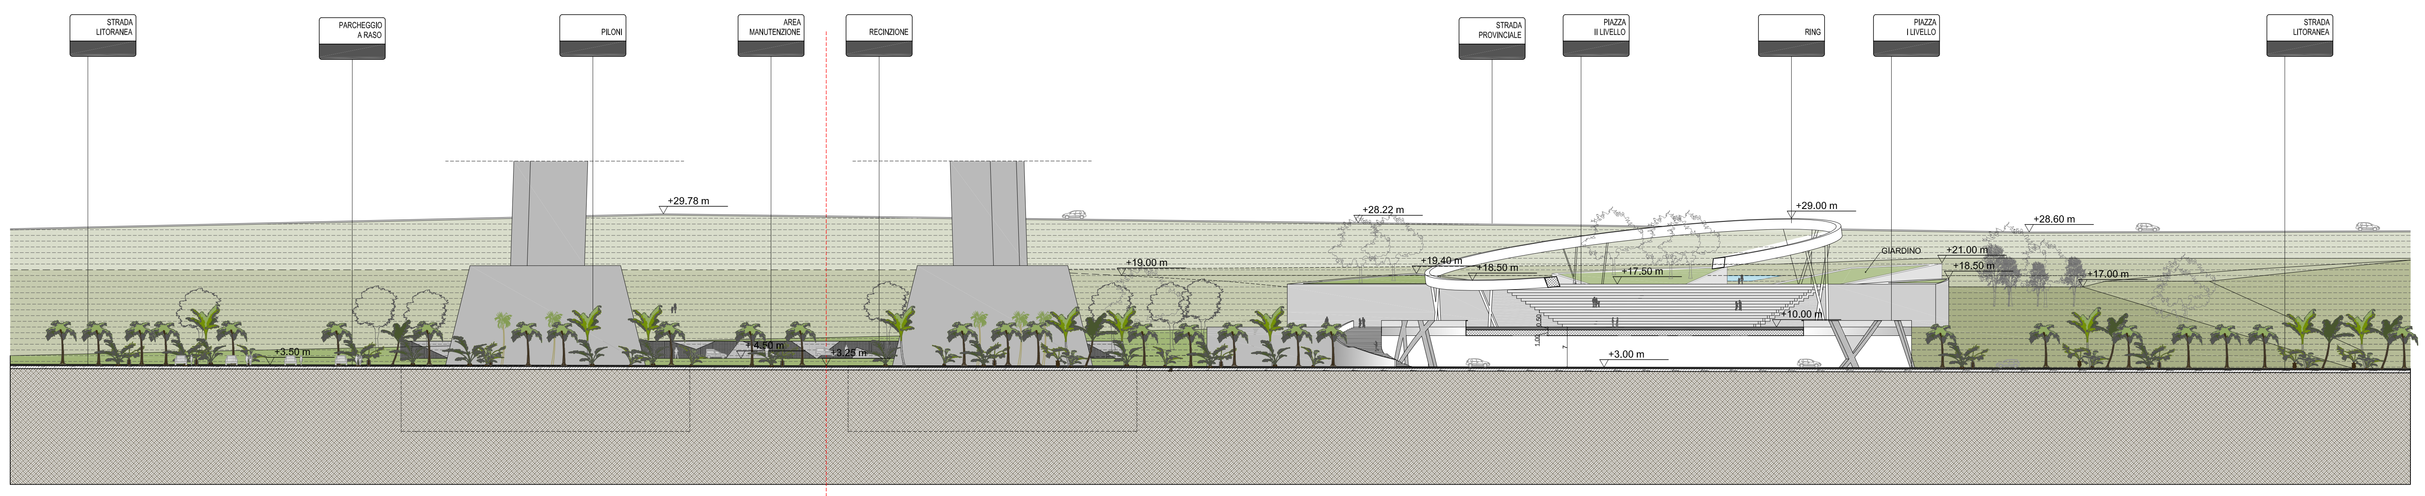

04 SEZIONE LONGITUDINALE 1:500

Stretto di Messina

Concessionaria per la progettazione, realizzazione e gestione del collegamento stabile tra la Sicilia e il Continente
Organismo di Diritto pubblico
(Legge n° 1158 del 17 dicembre 1971, modificata dal D.Lgs. n° 114 del 24 aprile 2003)

EurolinK

PONTE SULLO STRETTO DI MESSINA

PROGETTO DEFINITIVO

EUROLINK S.C.p.A.
IMPREGILO S.p.A. (Mandataria)
SOCIETA' ITALIANA PER CONDOTTE D'ACQUA S.p.A. (Mandante)
COOPERATIVA MURATORI E CEMENTISTI - C.M.C. di Ravenna Soc. Coop. a.r.l. (Mandante)
SACYR S.A.U. (Mandante)
ISHIKAWAJIMA - HARIMA HEAVY INDUSTRIES CO. Ltd. (Mandante)
A.C.I. S.C.P.A. - CONSORZIO STABILE (Mandante)

IL PROGETTISTA
STUDIO DANIEL LIBESKIND
STUDIO CITYSCAPE
Prof. Ing. Arch. M. Grimaldi
Ordine Ingegneri Milano
n° 12191
Dott. Ing. E. Pagani
Ordine Ingegneri Milano
n° 17403

IL COOPERANTE GENERALE
Project Manager
(Ing. P.P. Marchionilli)

STRETTO DI MESSINA
Direttore Generale e
R.P. Validazione
(Ing. G. Fiammenghi)

STRETTO DI MESSINA
Amministratore Delegato
(Dott. P. Ciucci)

GENERALE
TECNICO
SISTEMAZIONI ESTERNE ED OPERE ACCESSORIE
CALABRIA – SISTEMAZIONI FINALE AREE DI CANTIERE
SEZIONI LONGITUDINALI E TRASVERSALI

PG0067_F0

CODICE: C C 4 3 0 0 P Z B D G T C O F S E 0 0 0 0 0 0 0 1 F0
SCALA: 1 : 500

REV.	DATA	DESCRIZIONE	REDATTO	VERIFICATO	APPROVATO
F0	20-06-2011	EMISSIONE FINALE	SOL	SOL	SOL

NOME DEL FILE: PG0067_F0.dwg