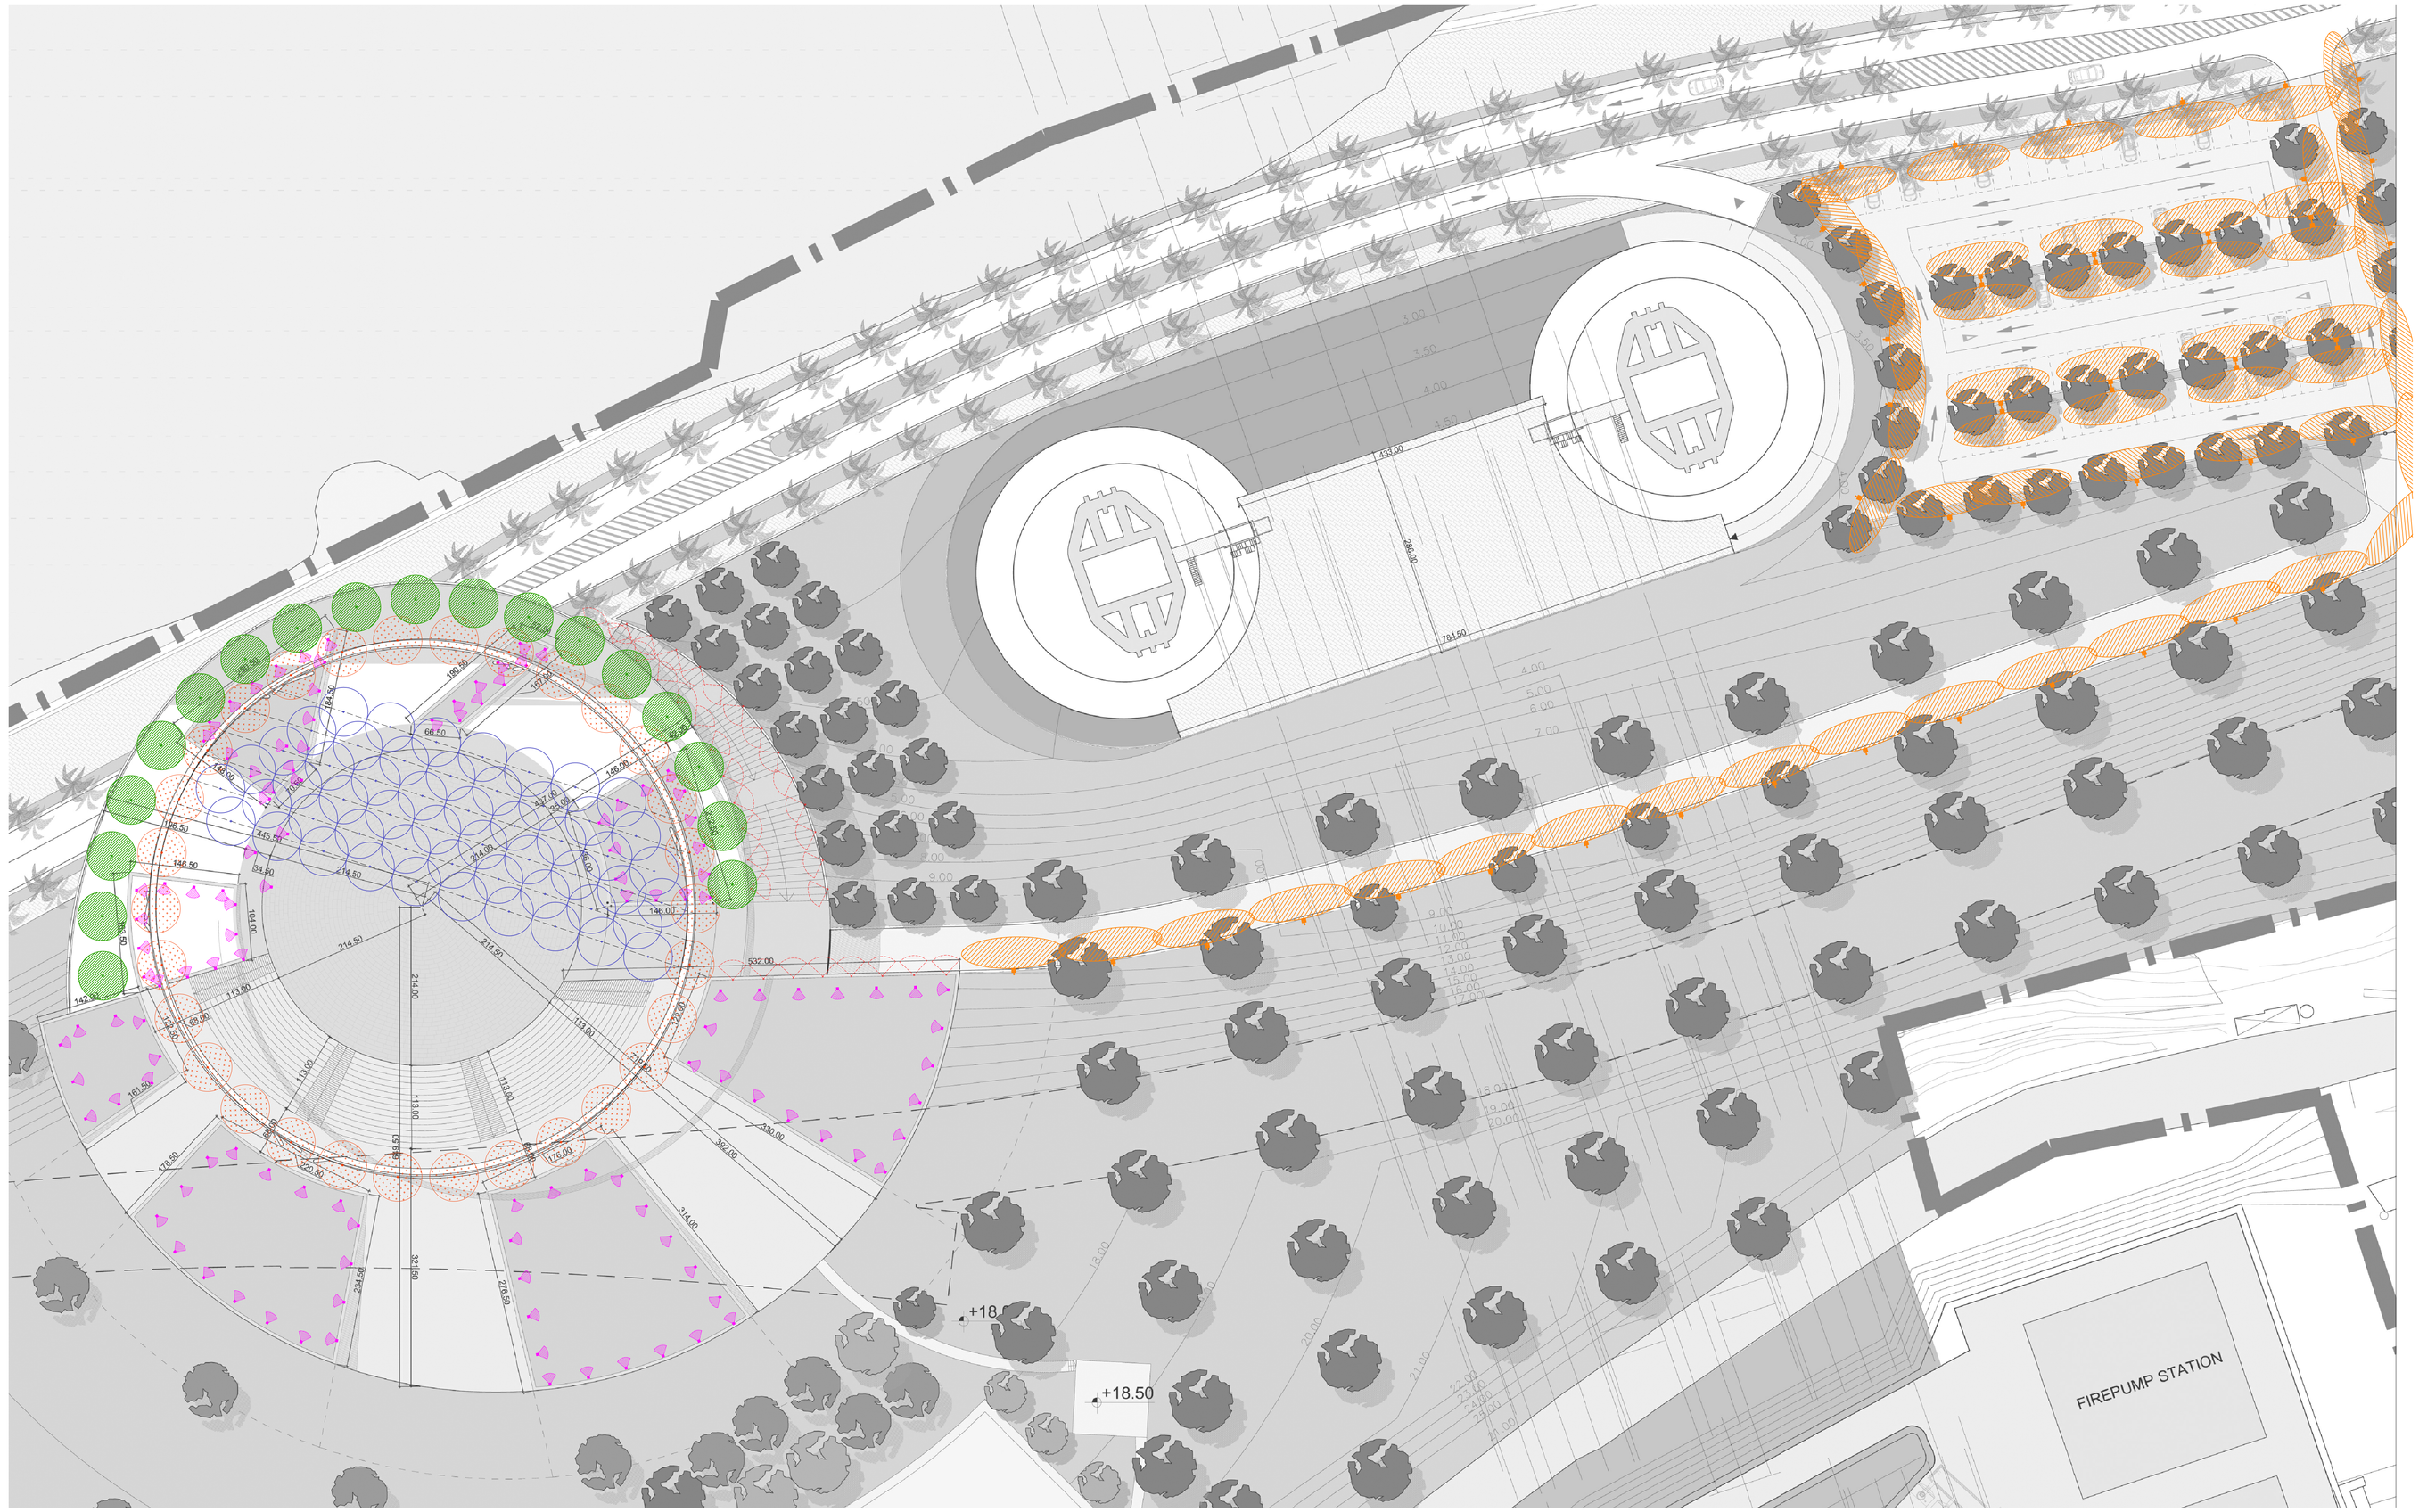

	Illuminazione scale mediante incasso tipo BEGA 2222 - LED 12 w (TOT. N. 33 corpi illuminanti)
	Illuminazione aree verdi mediante palo h= 4m tipo BEGA 7182 - HIT 35/70 W (TOT. N. 18 corpi illuminanti)
	Illuminazione aiuole e alberature mediante luci spot tipo BEGA 8828 LED (TOT. N. 120 corpi illuminanti)
	Illuminazione sul lato inferiore dell'anello sospeso per luce ambiente mediante incassi tipo PANOS LF 2/18W TC (TOT. N. 30 corpi illuminanti)
	SOSPENSIONI PIAZZA Illuminazione a sospensione per esterno mediante BEGA 5622 - 150 W (TOT. N. 54 corpi illuminanti)
	Illuminazione parcheggio mediante palo h= 12 m tipo Iguzzini Delphi street optic LED 98 x 1W (TOT. N. 6 corpi illuminanti)
	Illuminazione parcheggio mediante palo h= 12 m tipo Iguzzini Delphi street optic LED 98 x 1W (TOT. N. 36 corpi illuminanti)

01 SCHEMA ILLUMINAZIONE SPAZI PUBBLICI

Stretto di Messina

Concessionaria per la progettazione, realizzazione e gestione del collegamento stabile tra la Sicilia e il Continente
Organismo di Diritto pubblico
(Legge n° 1158 del 17 dicembre 1971, modificata dal D.Lgs. n° 114 del 24 aprile 2003)

EurolinK

PONTE SULLO STRETTO DI MESSINA

PROGETTO DEFINITIVO

EUROLINK S.C.p.A.
IMPREGILO S.p.A. (Mandataria)
SOCIETA' ITALIANA PER CONDOTTE D'ACQUA S.p.A. (Mandante)
COOPERATIVA MURATORI E CEMENTISTI - C.M.C. di Ravenna Soc. Coop. a.r.l. (Mandante)
SACYR S.A.U. (Mandante)
ISHIKAWAJIMA - HARIMA HEAVY INDUSTRIES CO. Ltd. (Mandante)
A.C.I. S.C.P.A. - CONSORZIO STABILE (Mandante)

IL PROGETTISTA STUDIO DANIELI-LIECHINO STUDIO OFFEDDU PALAZZO PATRIZI 37 00186 ROMA, ITALIA Dott. Ing. A. Ferrazza Ordine Ingegneri Milano n° A21917 EUROLINK Dott. Ing. C. Pagani Ordine Ingegneri Milano n° 15436	IL CONTRAENTE GENERALE Project Manager (Ing. P.P. Marchetti)	STRETTO DI MESSINA Direttore Generale e R.U.P. (All.Bacini) (Ing. G. Fiammenghi)	STRETTO DI MESSINA Amministratore Delegato (Dott. P. Ciucci)

GENERALE
TECNICO
SISTEMAZIONI ESTERNE ED OPERE ACCESSORIE
CALABRIA – SISTEMAZIONI FINALE DELLE AREE DI CANTIERE
PIAZZA – ILLUMINAZIONE

PG0068_F0

CODICE: C G 4 3 0 0 P F K D G T C 0 F S E 0 0 0 0 0 0 0 1 F0
SCALA: 1:500

REV.	DATA	DESCRIZIONE	REDATTO	VERIFICATO	APPROVATO
F0	20-06-2011	EMISSIONE FINALE	SDL	SDL	SDL

NOME DEL FILE: PG0068_F0.dwg