



PIANI STRALCIO PER L'ASSETTO
IDROGEOLOGICO (PAI)

AREE A PERICOLOSITA' DA FRANA

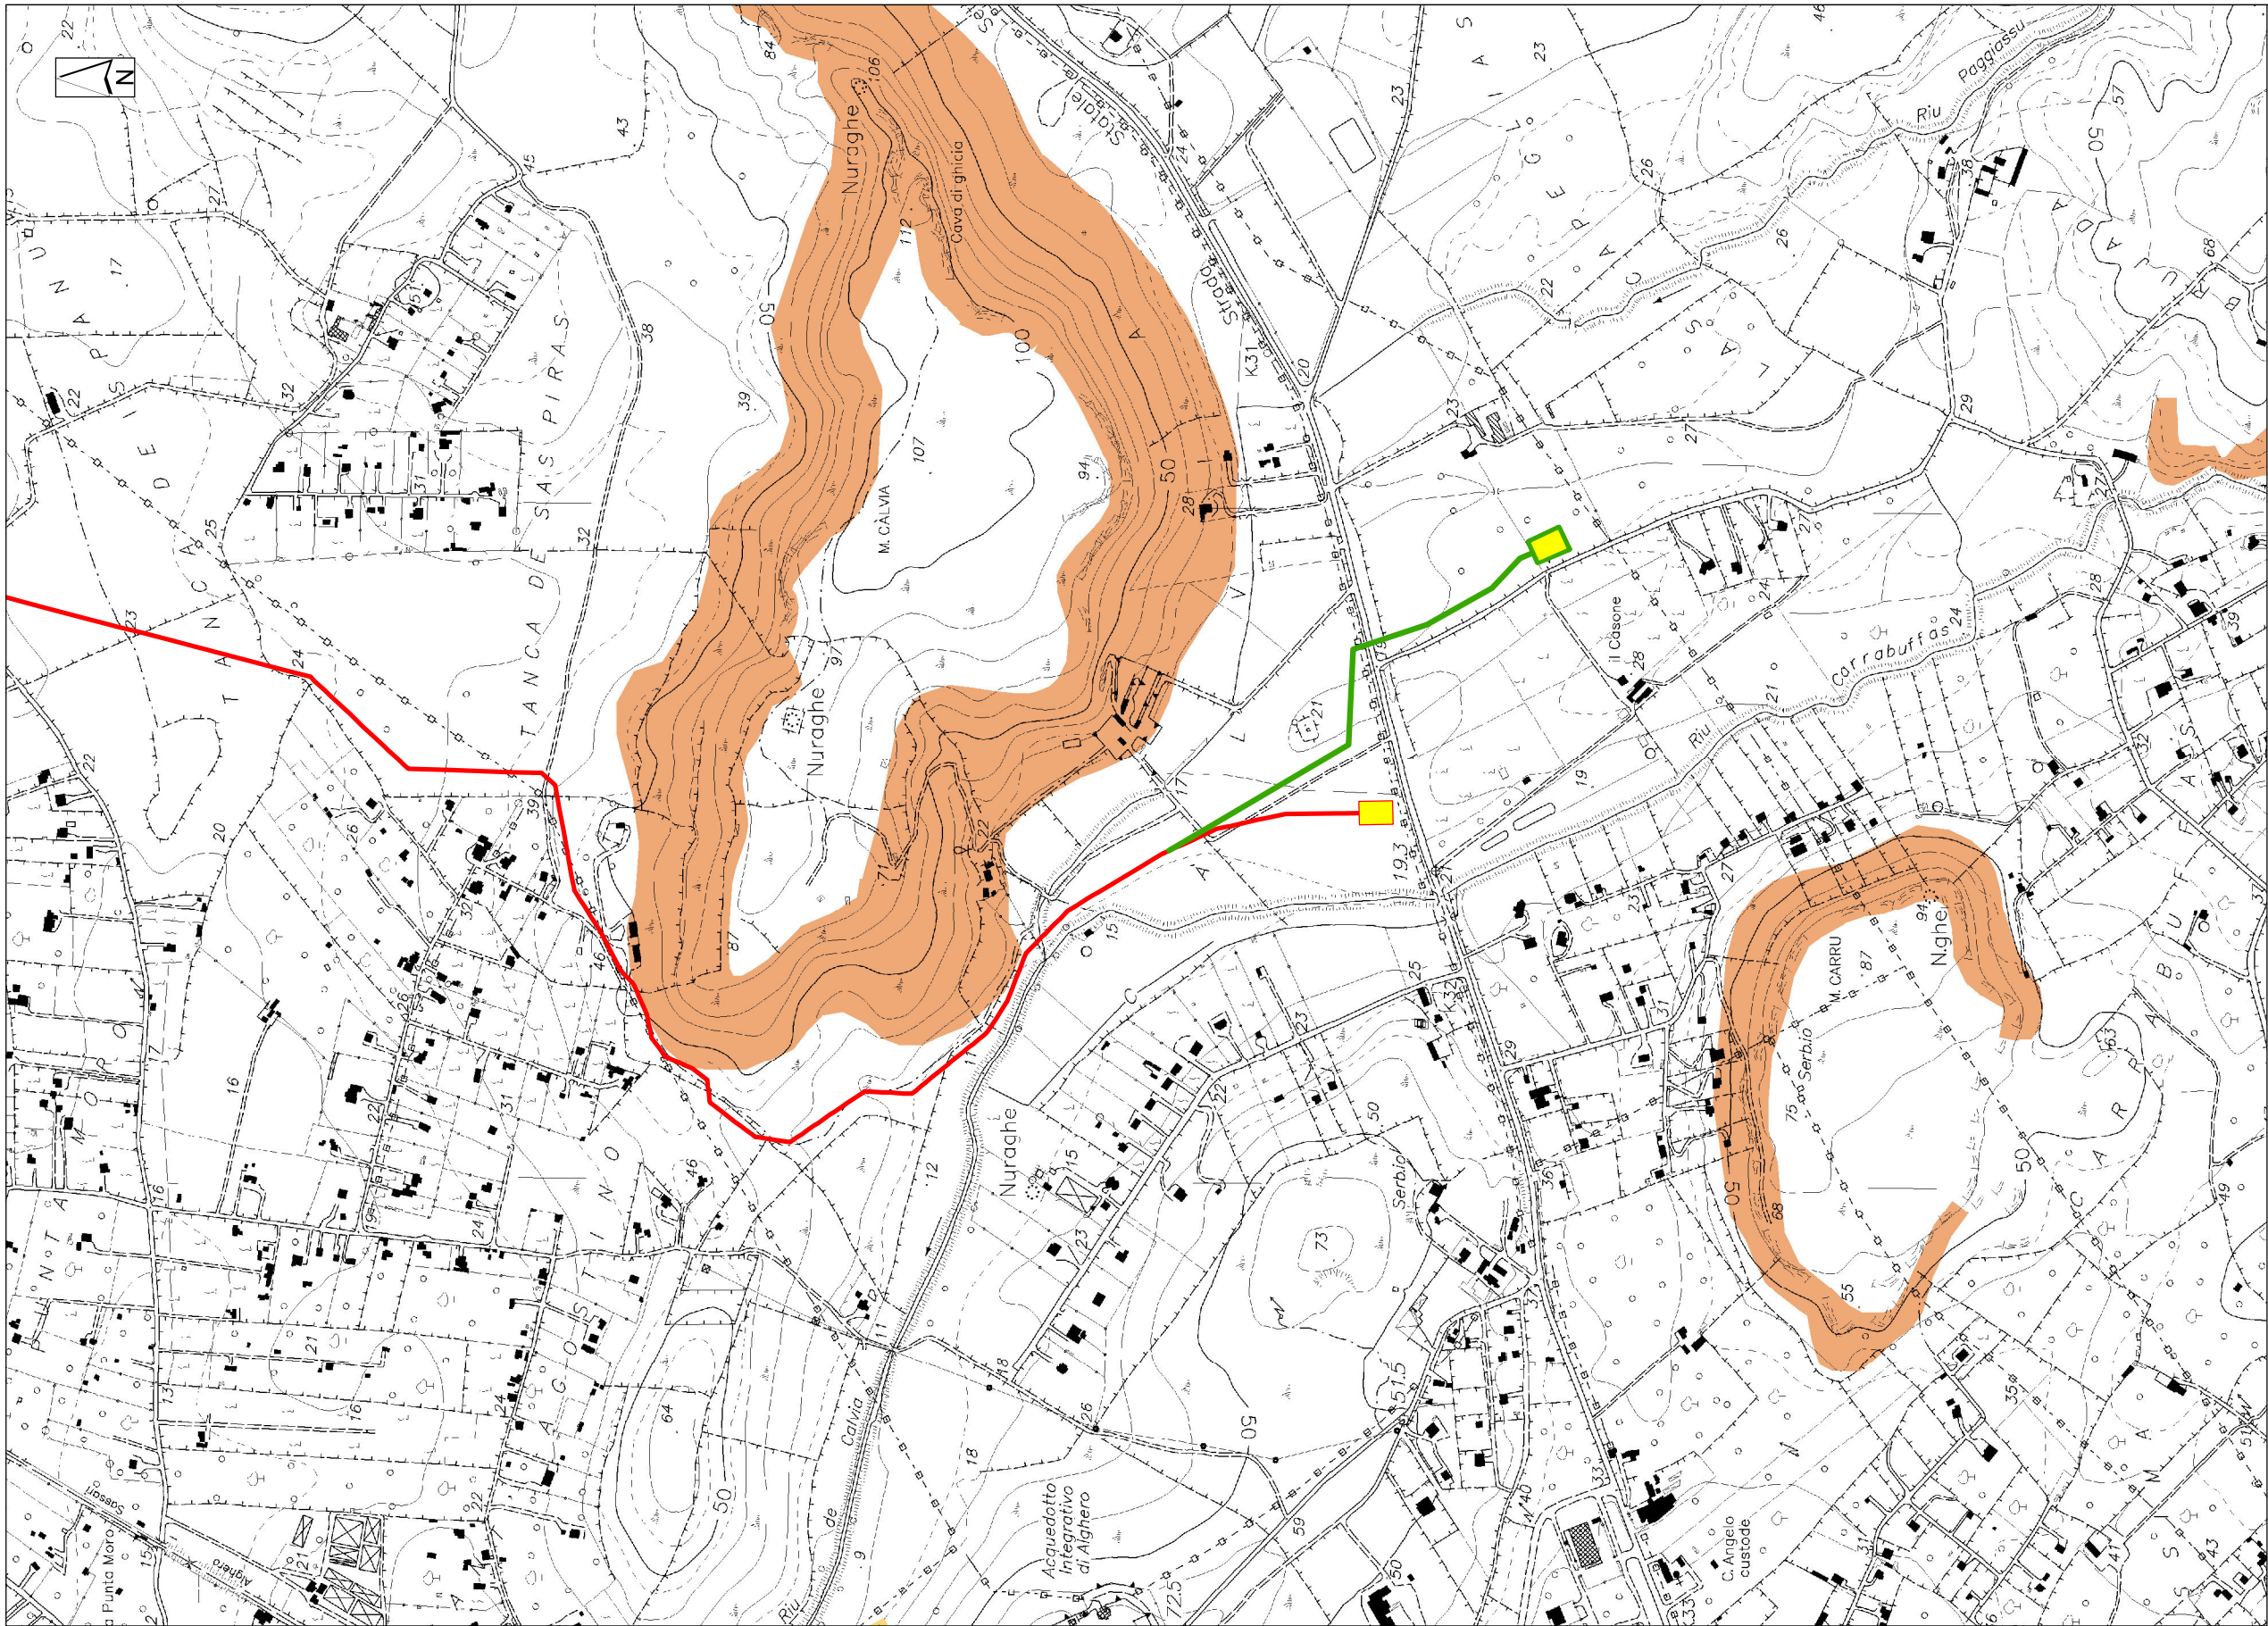

METANIZZAZIONE SARDEGNA
Metanodotto Derivazione per Alghero DN 200 (8"), DP 75 bar

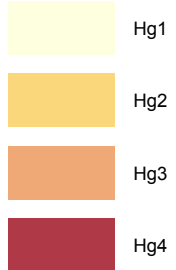

DISEGNO LB-D-83236
SCALA 1:10.000