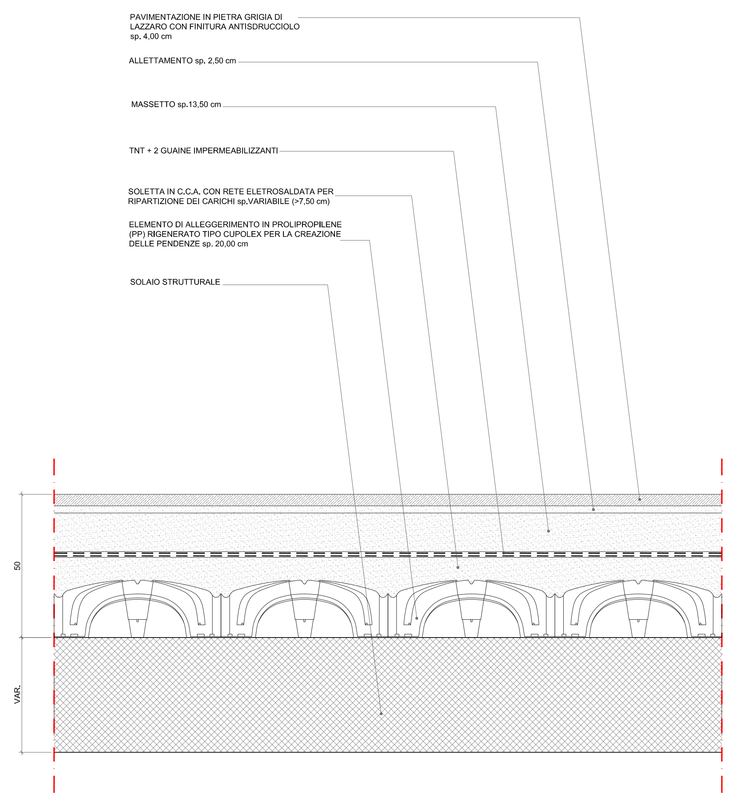

S1 STRATIGRAFIA ESTERNA - FINITURA PIAZZA
1:10

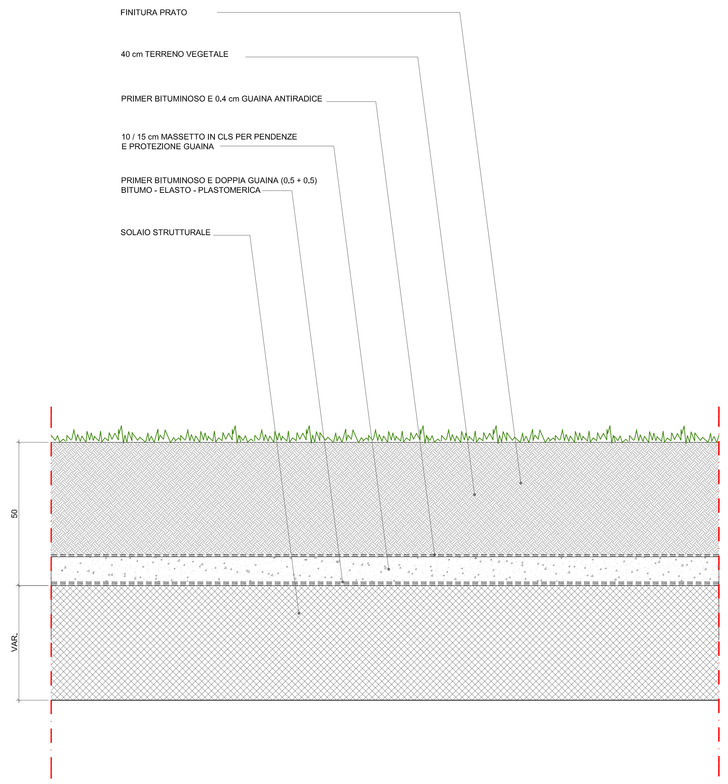

S2 STRATIGRAFIA ESTERNA - FINITURA A PRATO
1:10

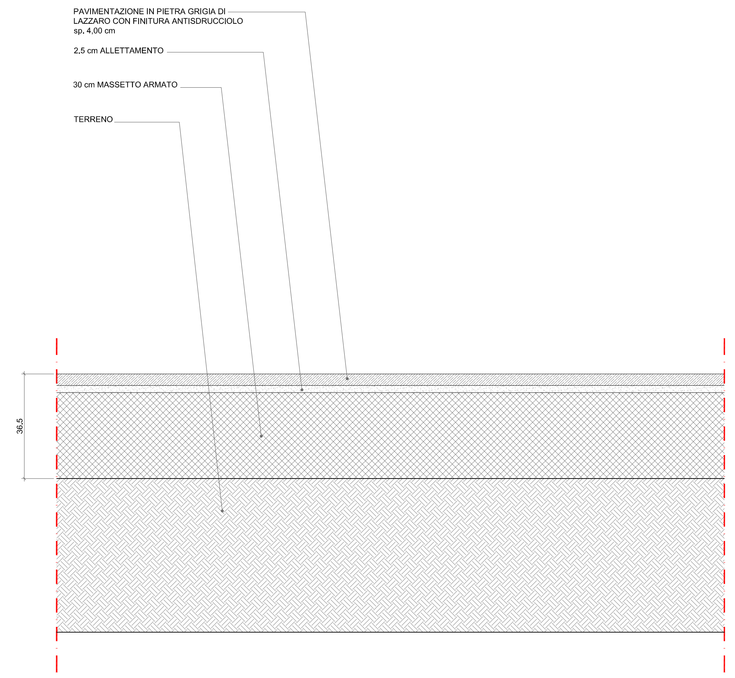

S3 STRATIGRAFIA ESTERNA - PERCORSO PEDONALE
1:10

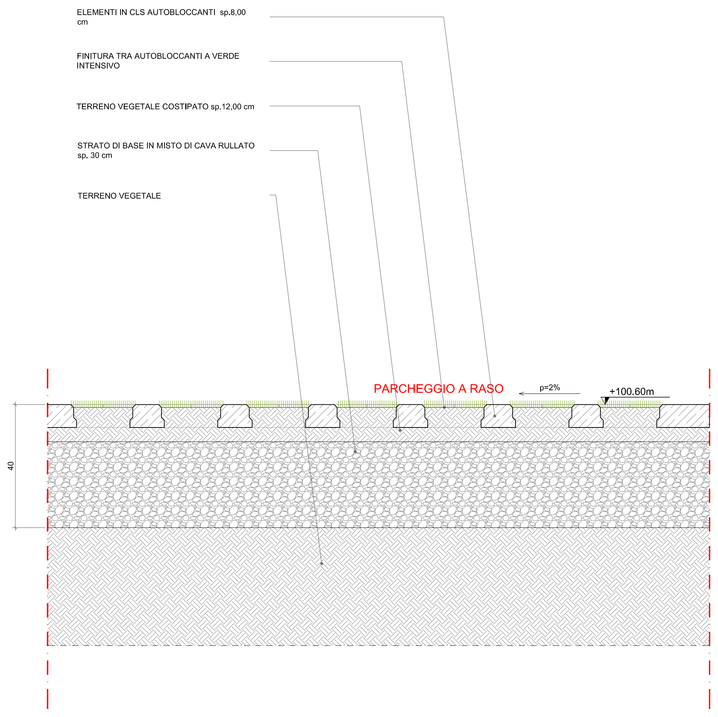

S4 STRATIGRAFIA ESTERNA - FINITURA PARCHEGGIO 1
1:10

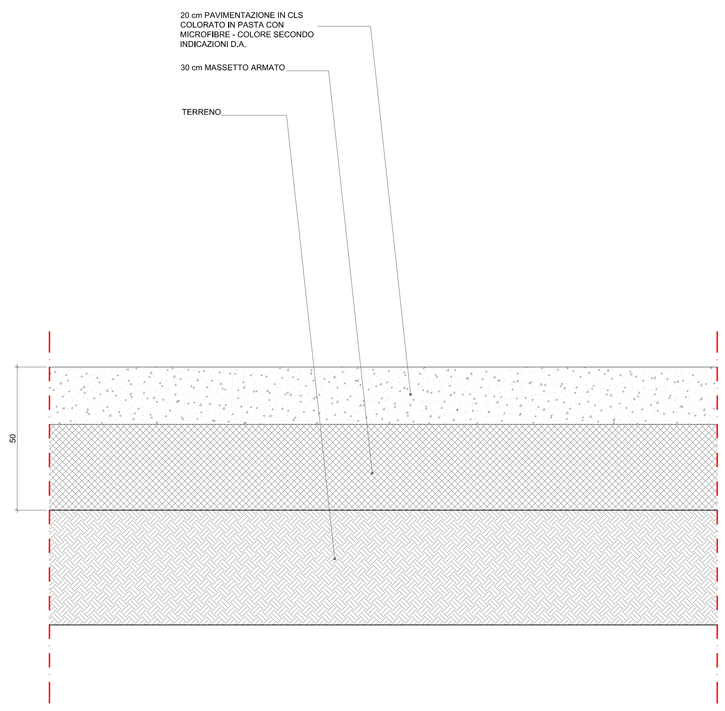

S5 STRATIGRAFIA ESTERNA - FINITURA PARCHEGGIO 2
1:10

Stretto di Messina

Concessionaria per la progettazione, realizzazione e gestione del collegamento stabile tra la Sicilia e il Continente
Organismo di Diritto pubblico
(Legge n° 1158 del 17 dicembre 1971, modificata dal D.Lgs. n° 114 del 24 aprile 2003)

EurolinK

PONTE SULLO STRETTO DI MESSINA

PROGETTO DEFINITIVO

EUROLINK S.C.p.A.
IMPREGILO S.p.A. (Mandataria)
SOCIETA' ITALIANA PER CONDOTTE D'ACQUA S.p.A. (Mandante)
COOPERATIVA MURATORI E CEMENTISTI - C.M.C. di Ravenna Soc. Coop. a.r.l. (Mandante)
SACYR S.A.U. (Mandante)
ISHIKAWAJIMA - HARIMA HEAVY INDUSTRIES CO. Ltd. (Mandante)
A.C.I. S.C.P.A. - CONSORZIO STABILE (Mandante)

IL PROGETTISTA	IL COOPERANTE GENERALE	STRETTO DI MESSINA Direttore Generale - R.P. Infrastrutture (Ing. G. Fiammenghi)	STRETTO DI MESSINA Amministratore Delegato (Dott. P. Ciucci)
STUDIO DANIEL LIBESKIND STUDIO OTTOGONO Project Partner di Progetto Integrato Dott. Ing. G. Ferrigno Ordine Ingegneri Milano n° 22197 Dott. Ing. E. Pagani Ordine Ingegneri Milano n° 15435	Project Manager (Ing. P.P. Marchionna)		

GENERALE — PG0078_F0

TECNICO

OPERE DI ATTRAVERSAMENTO–SISTEMAZIONI ESTERNE ACCESSORIE
CALABRIA – SISTEMAZIONI FINALE DI CANTIERE
ABACO STRATIGRAFIE ESTERNE

CODICE: C C 4 3 0 0 F S K D C T C O F S E 0 0 0 0 0 0 5 F0 — SCALA: 1:10

REV.	DATA	DESCRIZIONE	REDATTO	VERIFICATO	APPROVATO
F0	20-06-2011	EMISSIONE FINALE	SOL	SOL	SOL

NOME DEL FILE: PG0078_F0.dwg