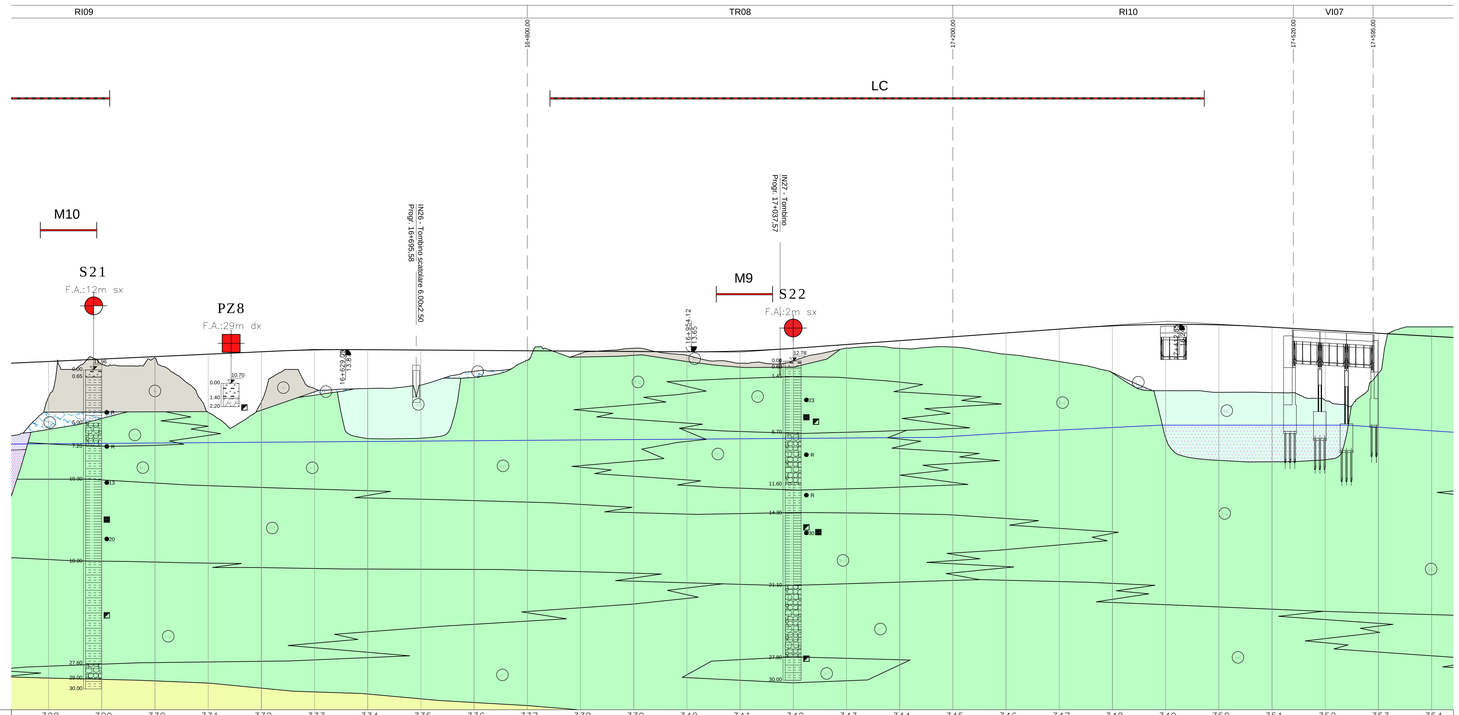
RI09
TR08
RI10
VI07
LC
M10
M9
S21
F.A.:12m sx
PZ8
F.A.:29m dx
S22
F.A.:2m sx
SCALA QUOTE 1:200
SCALA DISTANZE 1:200
Q.RIF. -20.00

| | | |