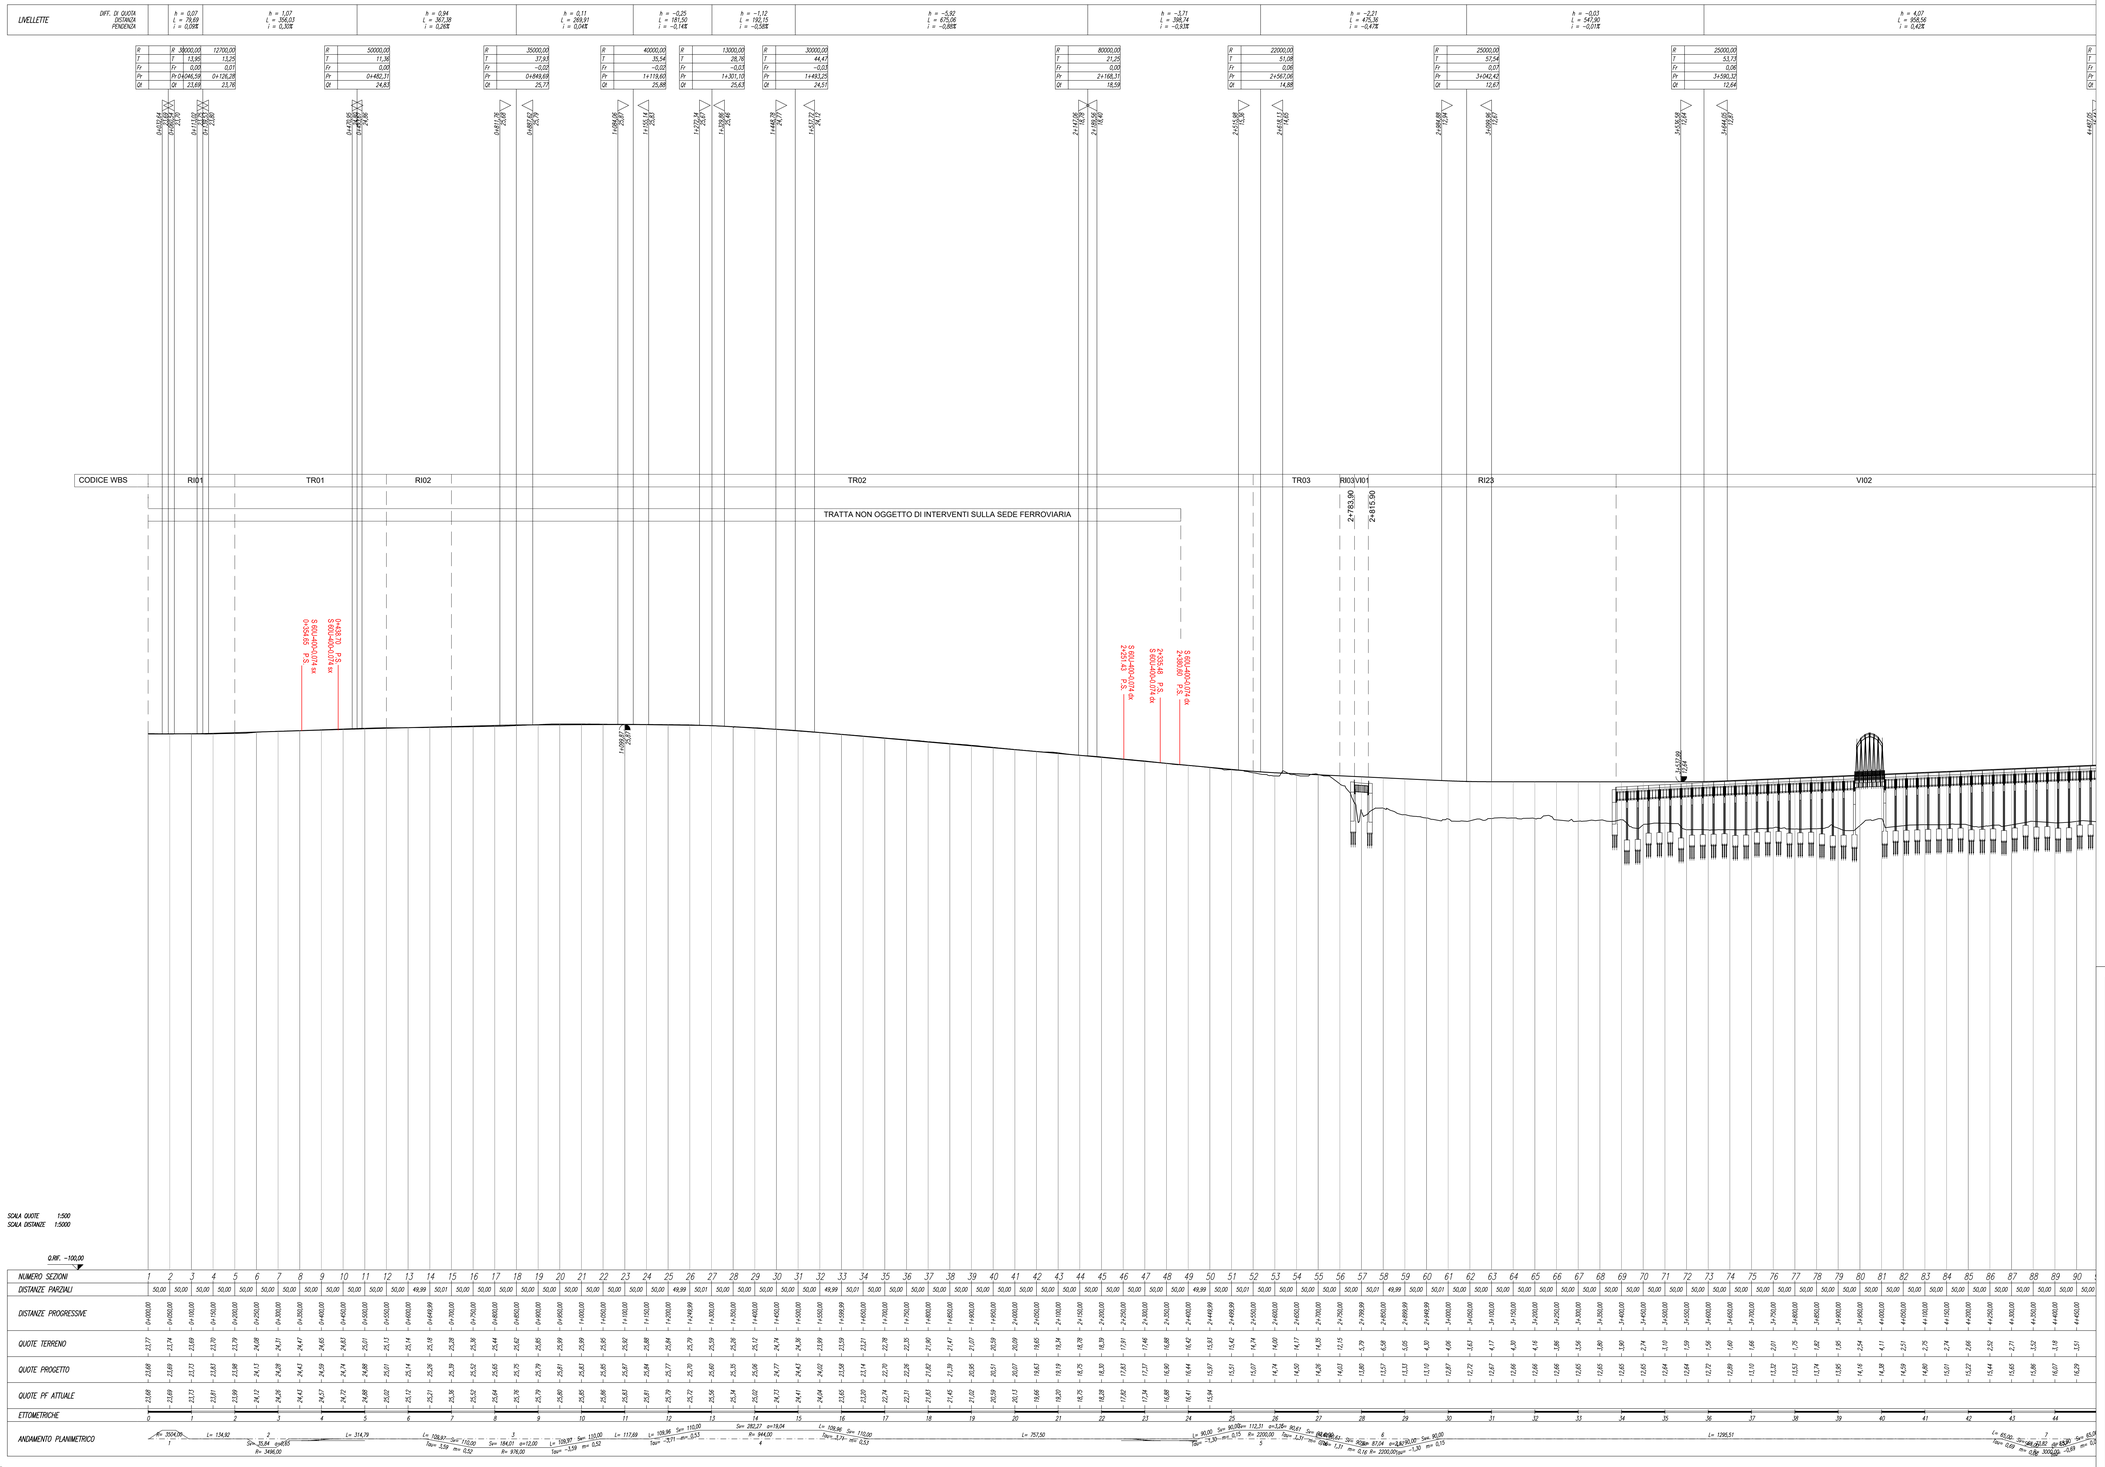

COMMITTENTE:

RFI RETE FERROVIARIA ITALIANA
GRUPPO FERROVIE DELLO STATO ITALIANE

PROGETTAZIONE:

ITALFERR
GRUPPO FERROVIE DELLO STATO ITALIANE

INFRASTRUTTURE FERROVIARIE STRATEGICHE DEFINITE DALLA LEGGE OBIETTIVO N.443/01

U.O. INFRASTRUTTURE SUD

PROGETTO DEFINITIVO

LINEA PESCARA - BARI
RADDOPPIO DELLA TRATTA FERROVIARIA TERMOLI - LESINA
LOTTI 2 e 3 - RADDOPPIO TERMOLI - RIPALTA

IF - INFRASTRUTTURA FERROVIARIA

Profilo longitudinale
Tavola 1 di 7

SCALA: 1:5000/500

COMMESSA	LOTTO	FASE	ENTE	TIPO DOC.	OPERA/DISCIPLINA	PROGR.	REV.
LI02	02	D	78	F5	IF0001	001	C

Rev.	Descrizione	Redatto	Data	Verificato	Data	Approvato	Data	Autorizzato Data
A	Emissione esecutiva	C. Di Serio	Ottobre 2018	S. Scicolone	Ottobre 2018	B. Bianchi	Ottobre 2018	D. Tiberti Maggio 2019
B	Emissione esecutiva	C. Di Serio	Dicem. 2018	S. Scicolone	Dicem. 2018	B. Bianchi	Dicem. 2018	Italferr S.p.A. Dott. Ing. Domenico Tiberti Ordine degli Ingegneri Roma n. 13291
C	Emissione esecutiva	C. Di Serio	Maggio 2019	S. Scicolone	Maggio 2019	B. Biagini	Maggio 2019	

File: LI0202D78F5IF0001001C.DWG