




SCALA 1:200

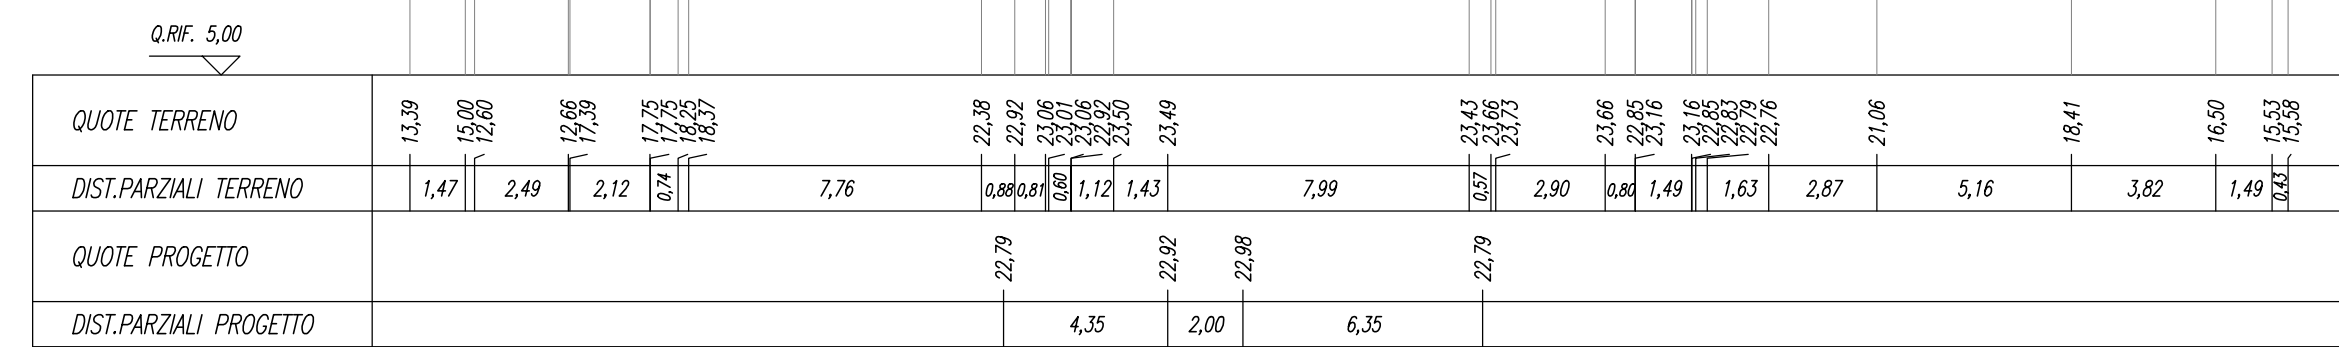


SCALA 1:200

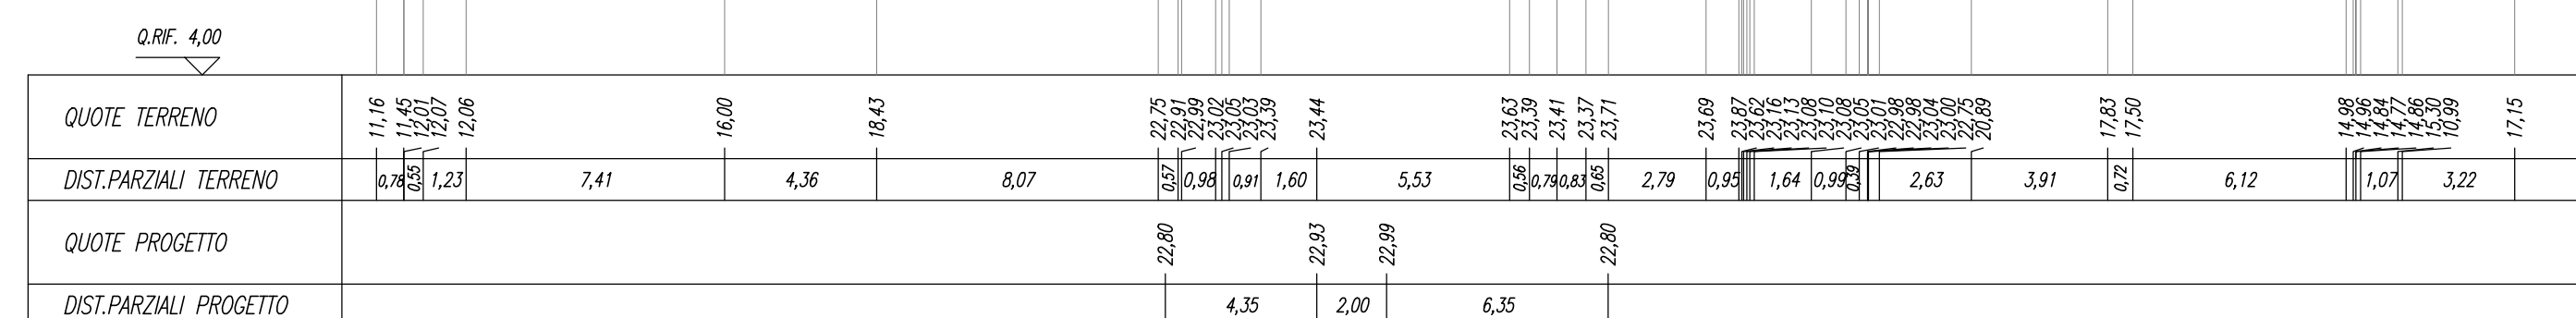


SCALA 1:200

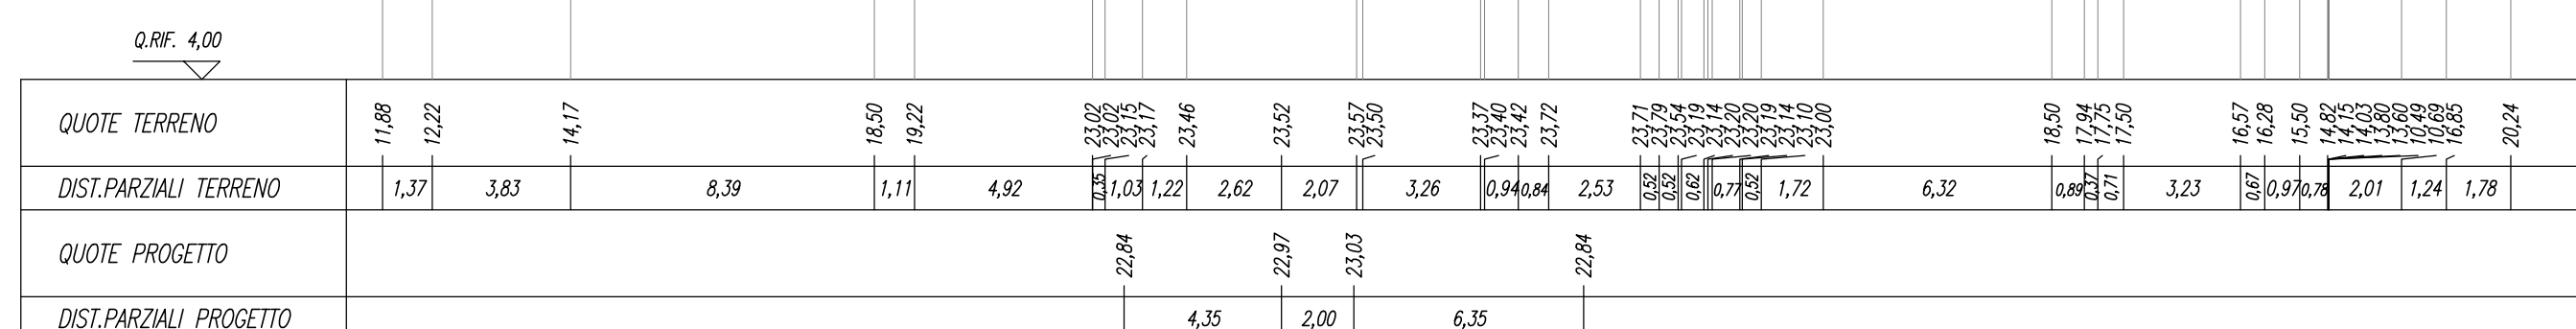


SCALA 1:200

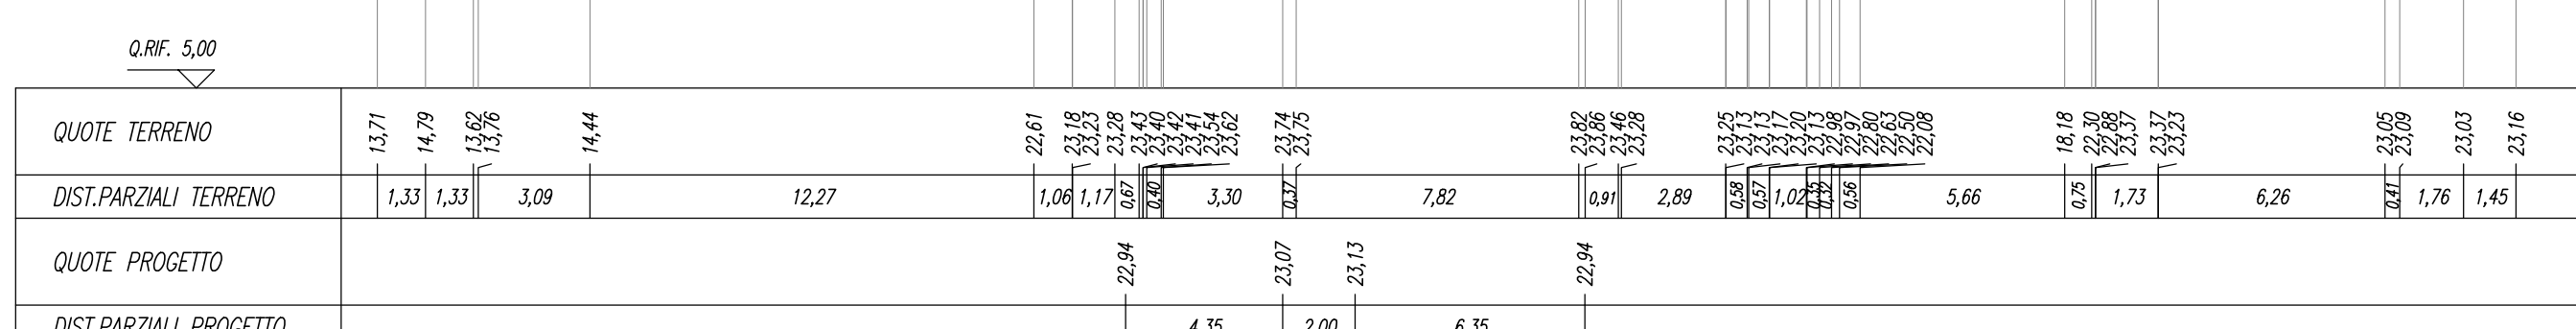


SCALA 1:200

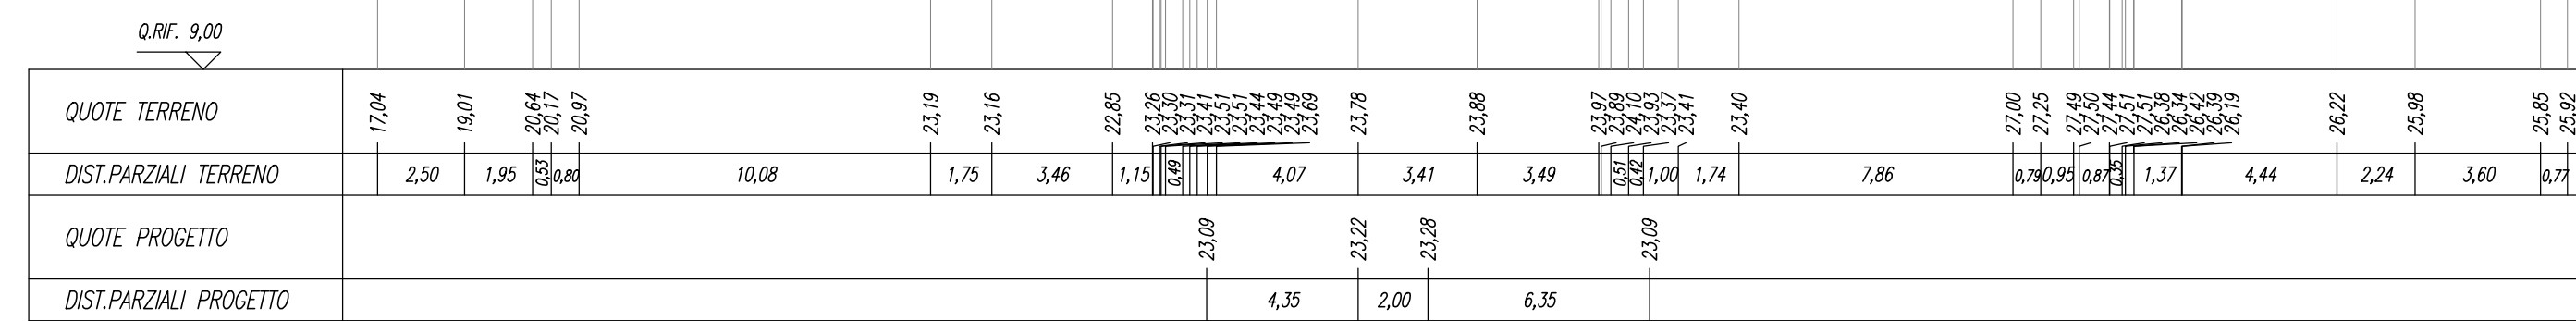


SCALA 1:200

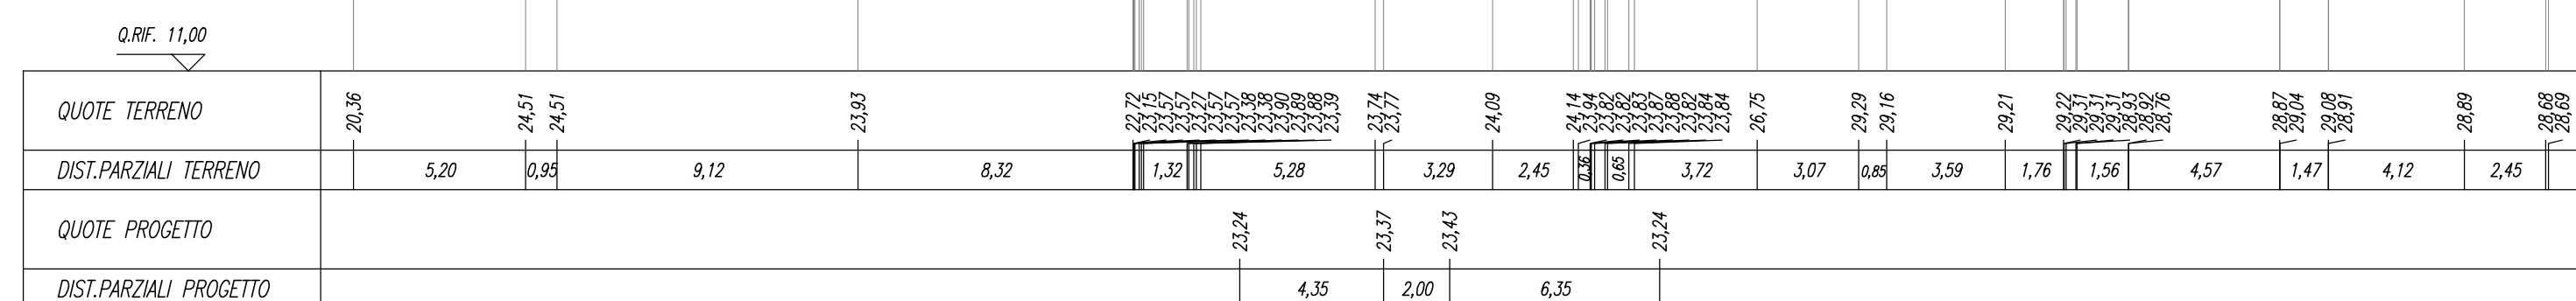

SCALA 1:200

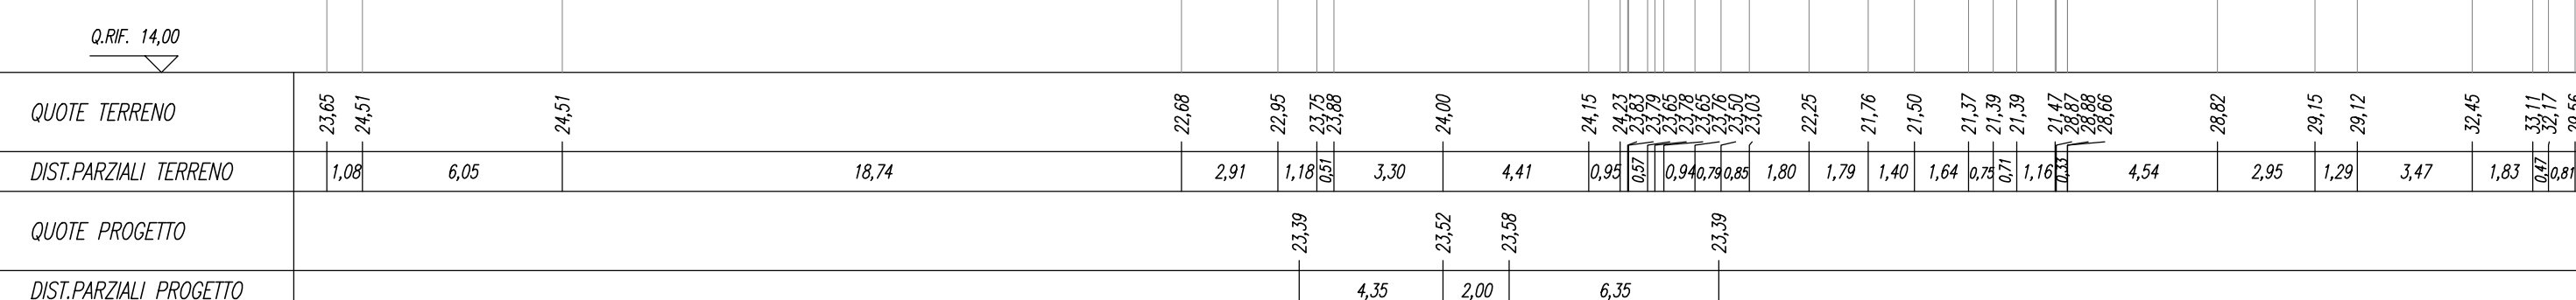

SCALA 1:200

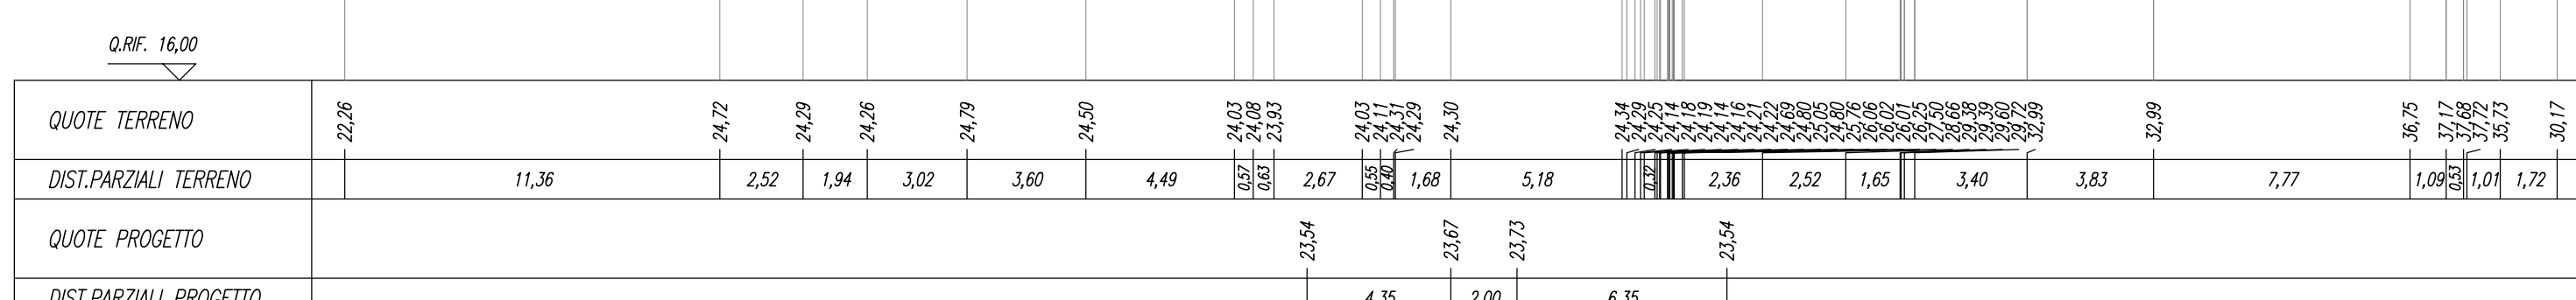

COMMITTENTE:
RFI
RETE FERROVIARIA ITALIANA
GRUPPO FERROVIE DELLO STATO ITALIANE

PROGETTAZIONE:
ITALFERR
GRUPPO FERROVIE DELLO STATO ITALIANE

INFRASTRUTTURE FERROVIARIE STRATEGICHE DEFINITE DALLA LEGGE OBIETTIVO N.443/01

U.O. INFRASTRUTTURE SUD

PROGETTO DEFINITIVO

LINEA PESCARA - BARI
RADDOPPIO DELLA TRATTA FERROVIARIA TERMOLI - LESINA
LOTTI 2 e 3 - RADDOPPIO TERMOLI - RIPALTA
IF - INFRASTRUTTURA FERROVIARIA
SEZIONI TRASVERSALI
Tavola 01 di 59

SCALA:
1:200

COMMESSA LOTTO FASE ENTE TIPO DOC. OPERA/DISCIPLINA PROG. REV.
LI02 02 D 78 W9 IF0000 001 B

Rev.	Descrizione	Redatto	Data	Verificato	Data	Approvato	Data	Autorizzato Data
A	Emissione esecutiva	C. Di Serio	Novembre 2018	A. Farris	Novembre 2018	S. Biondi	Novembre 2018	C. Tarsi Maggio 2018
B	Emissione esecutiva	C. Di Serio	Maggio 2019	G. Longo	Maggio 2019	S. Biondi	Maggio 2019	G. Longo Maggio 2019

File: LI0202D78W9IF000001B.DWG