SOVRASTRUTTURA
BALLAST 4,20 mq

SEZIONE N. : 9
Q. PROGETTO : 24,59
DIST.PROG. : 0+400,00

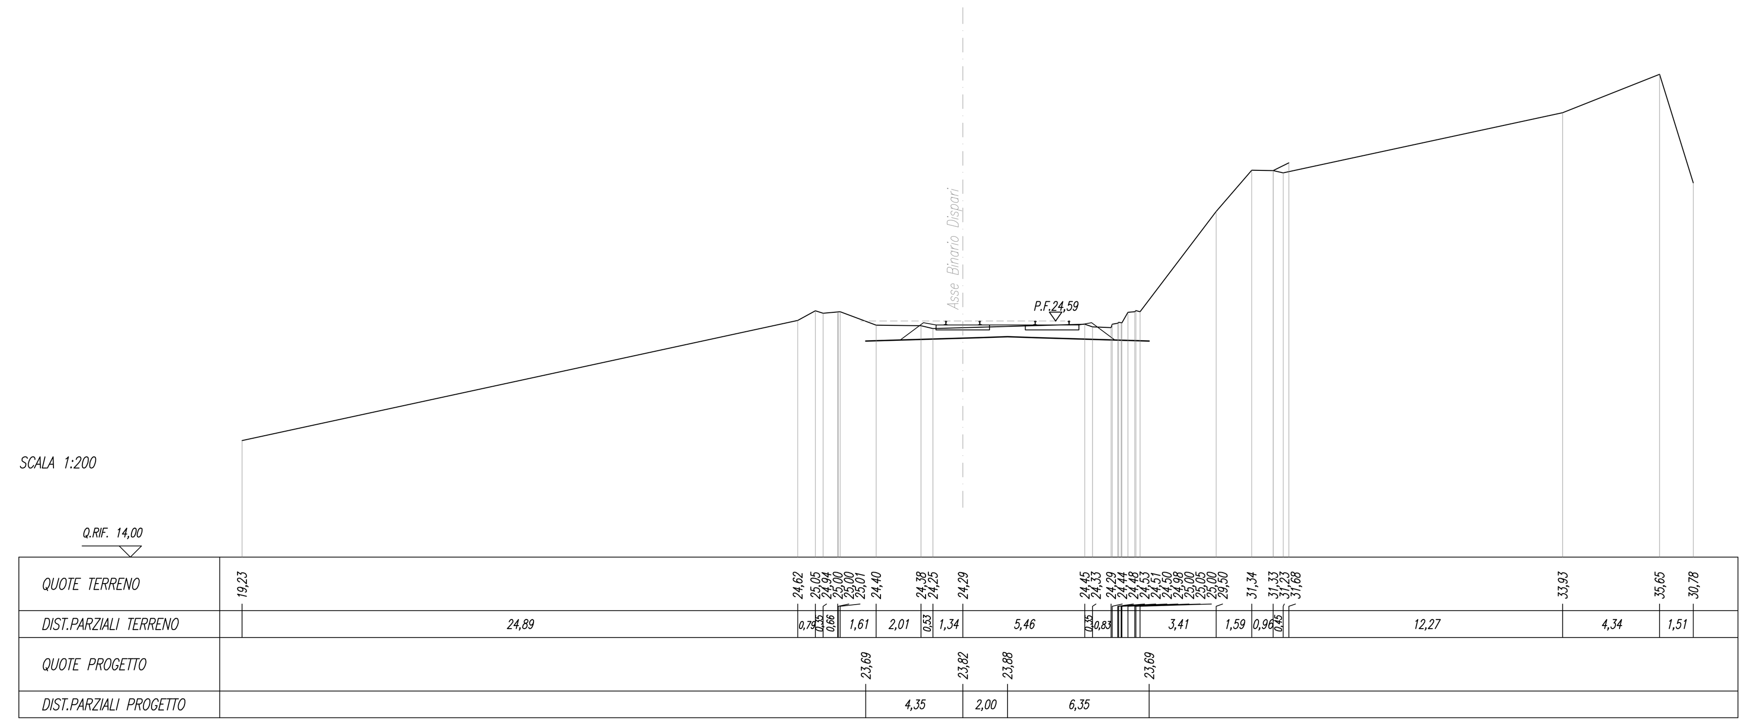

SOVRASTRUTTURA
BALLAST 4,18 mq

SEZIONE N. : 10
Q. PROGETTO : 24,74
DIST.PROG. : 0+450,00

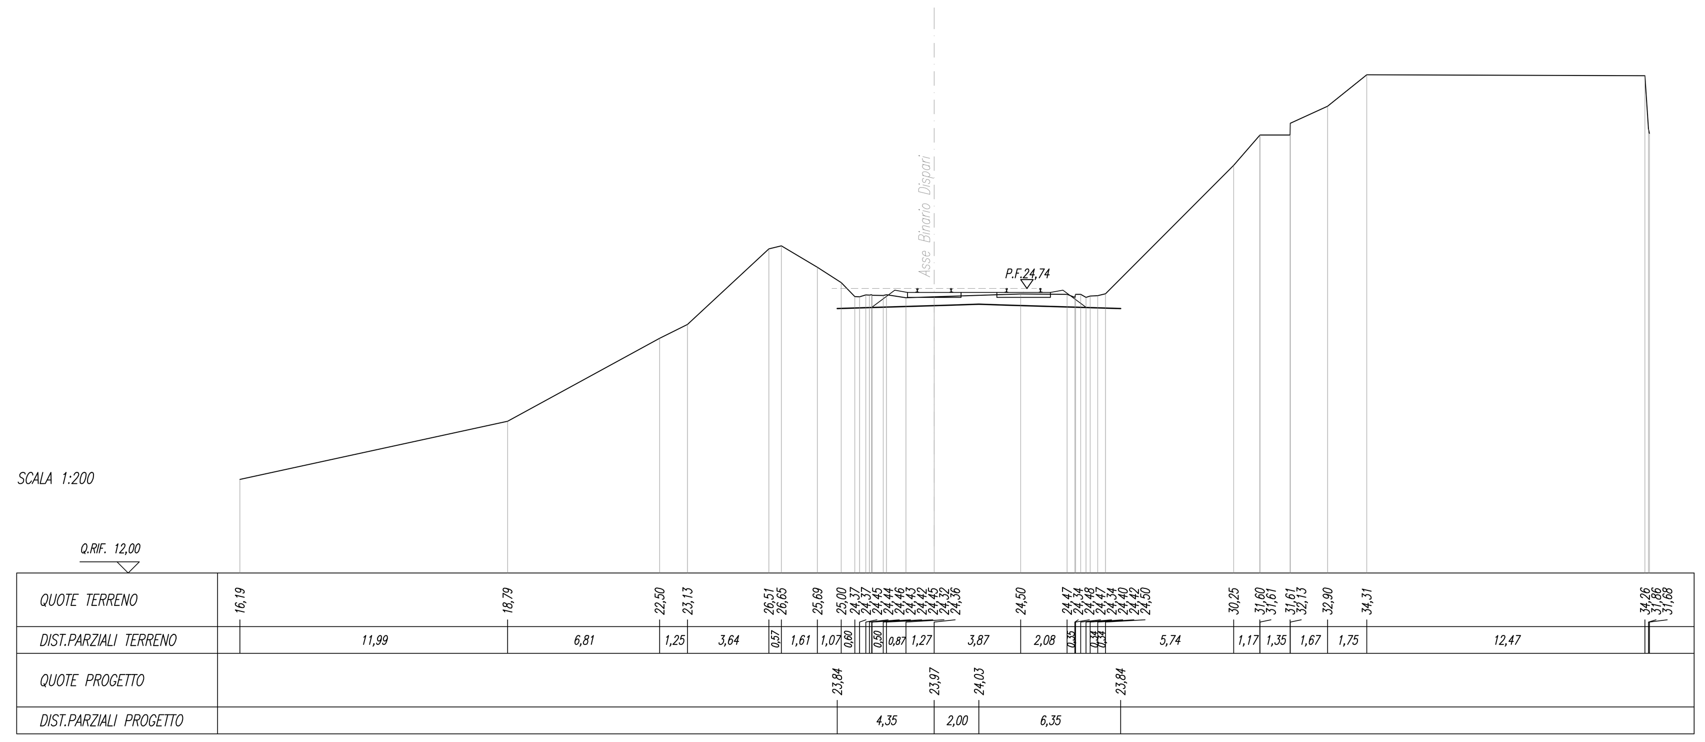

SOVRASTRUTTURA
BALLAST 4,24 mq

SEZIONE N. : 11
Q. PROGETTO : 24,88
DIST.PROG. : 0+500,00

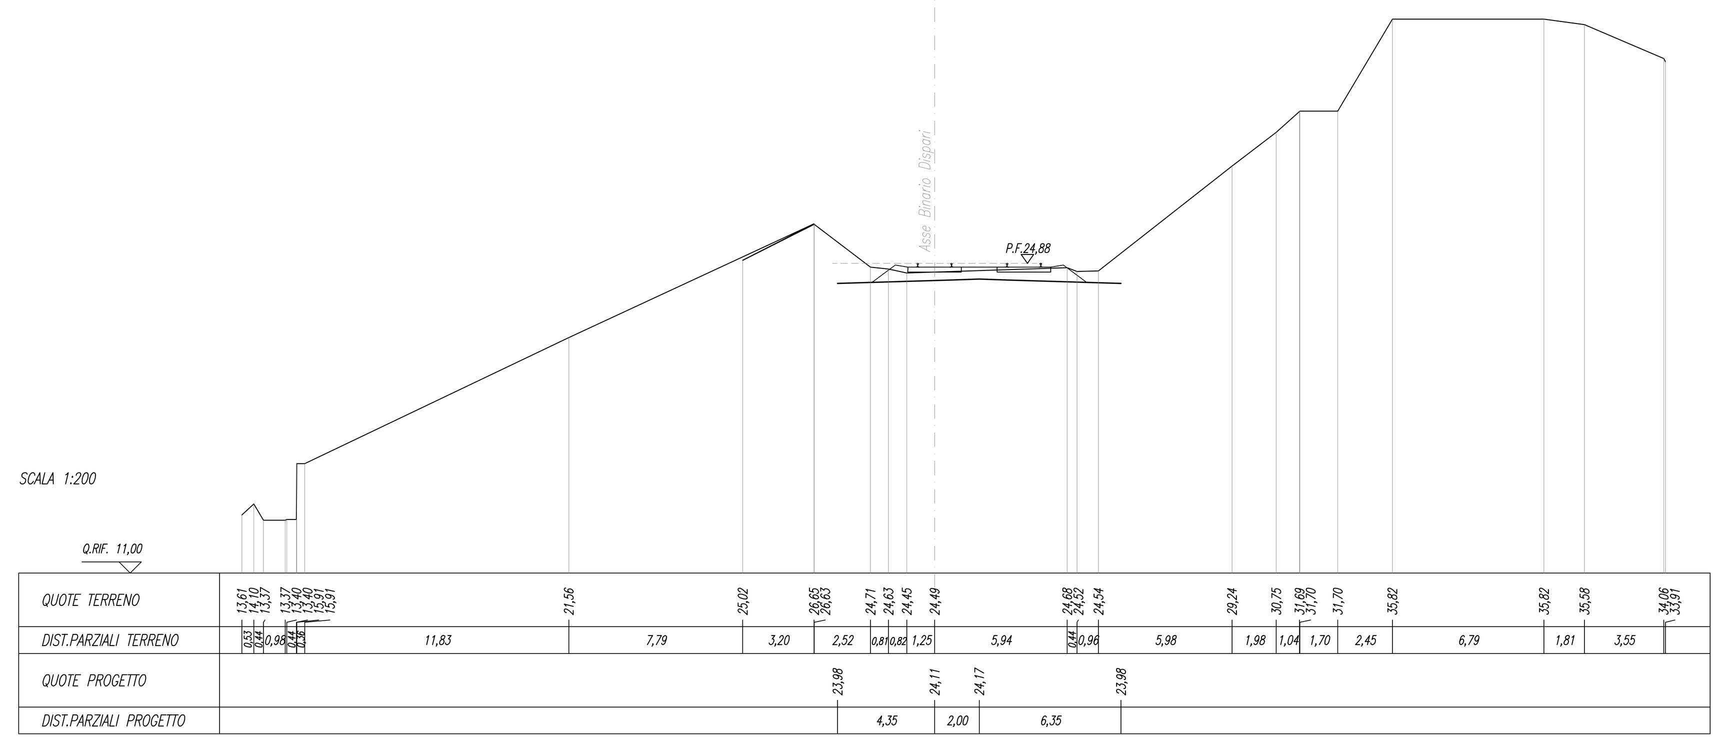

SOVRASTRUTTURA
BALLAST 4,18 mq

SEZIONE N. : 12
Q. PROGETTO : 25,01
DIST.PROG. : 0+550,00

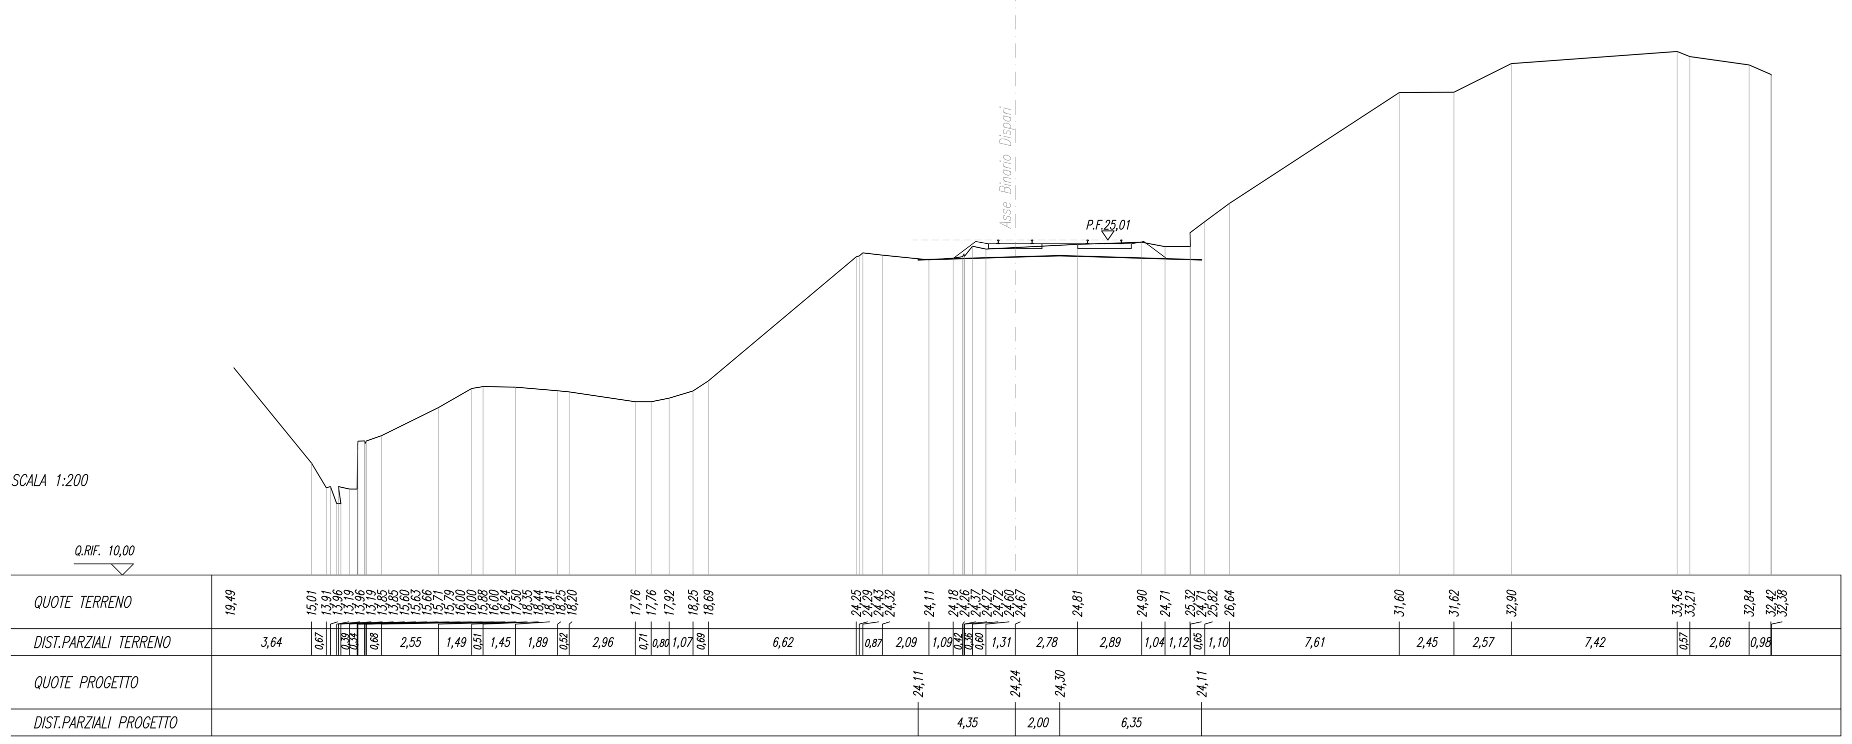

SOVRASTRUTTURA
BALLAST 4,20 mq

SEZIONE N. : 13
Q. PROGETTO : 25,14
DIST.PROG. : 0+600,00

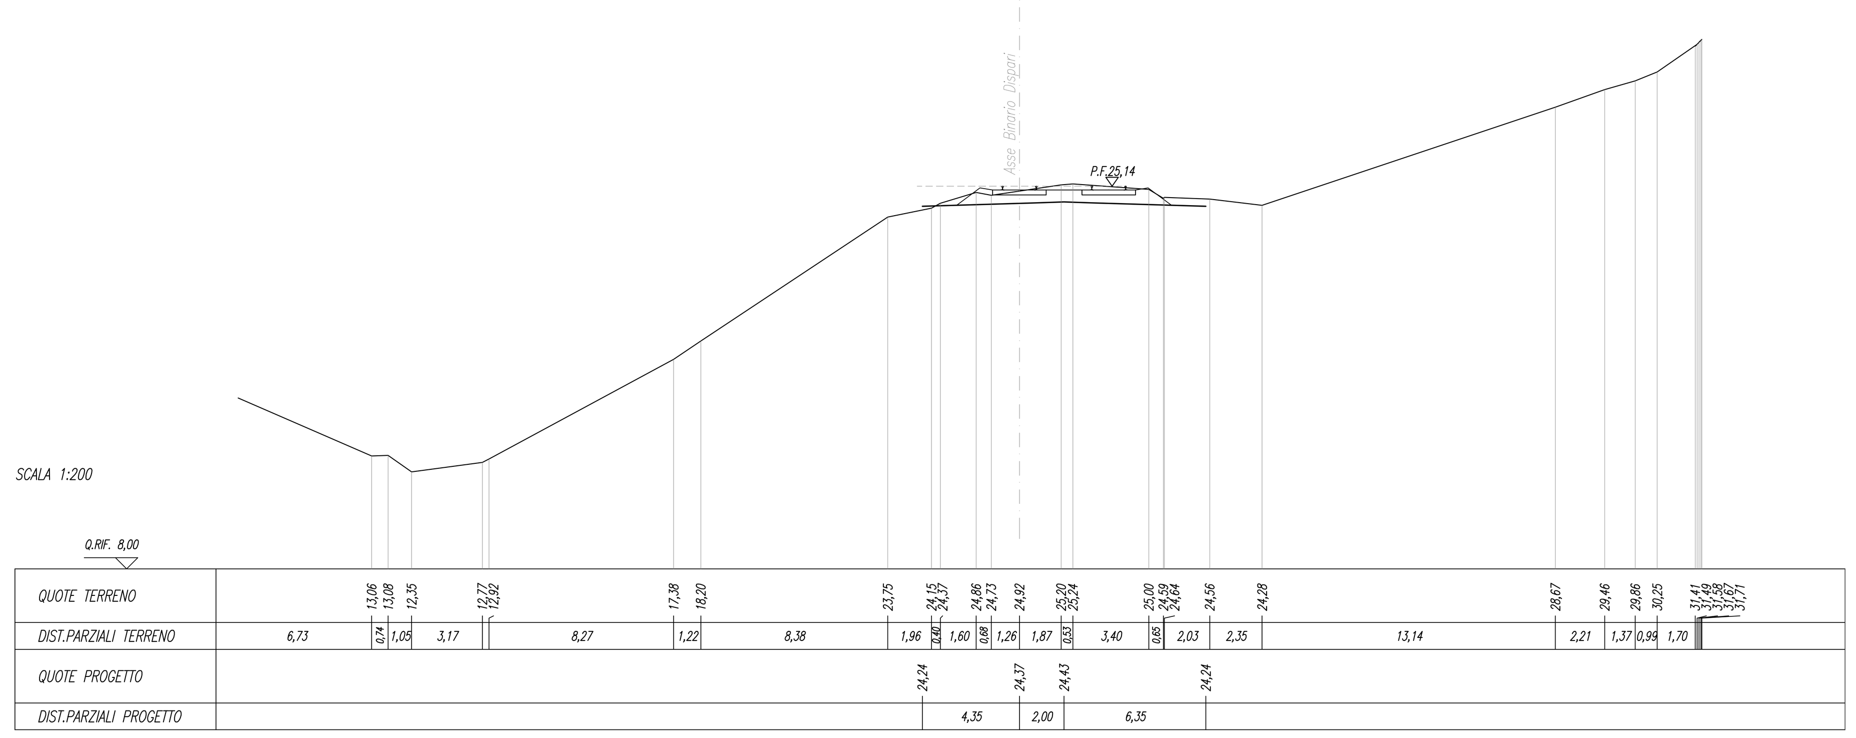

SOVRASTRUTTURA
BALLAST 4,32 mq

SEZIONE N. : 14
Q. PROGETTO : 25,26
DIST.PROG. : 0+649,99

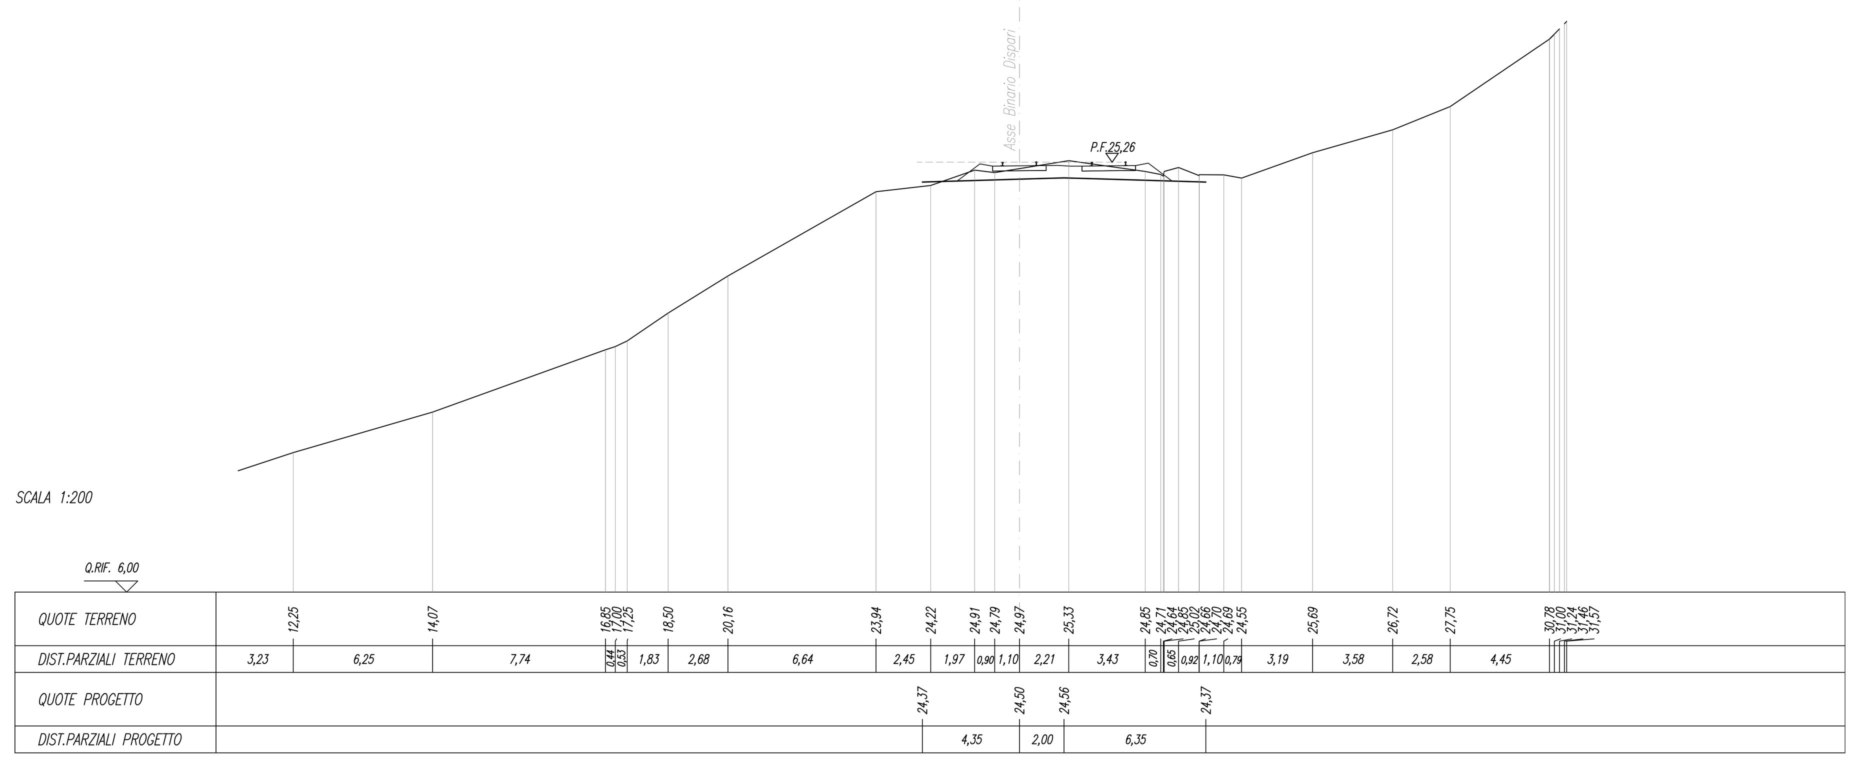

SOVRASTRUTTURA
BALLAST 4,65 mq

SEZIONE N. : 15
Q. PROGETTO : 25,39
DIST.PROG. : 0+700,00

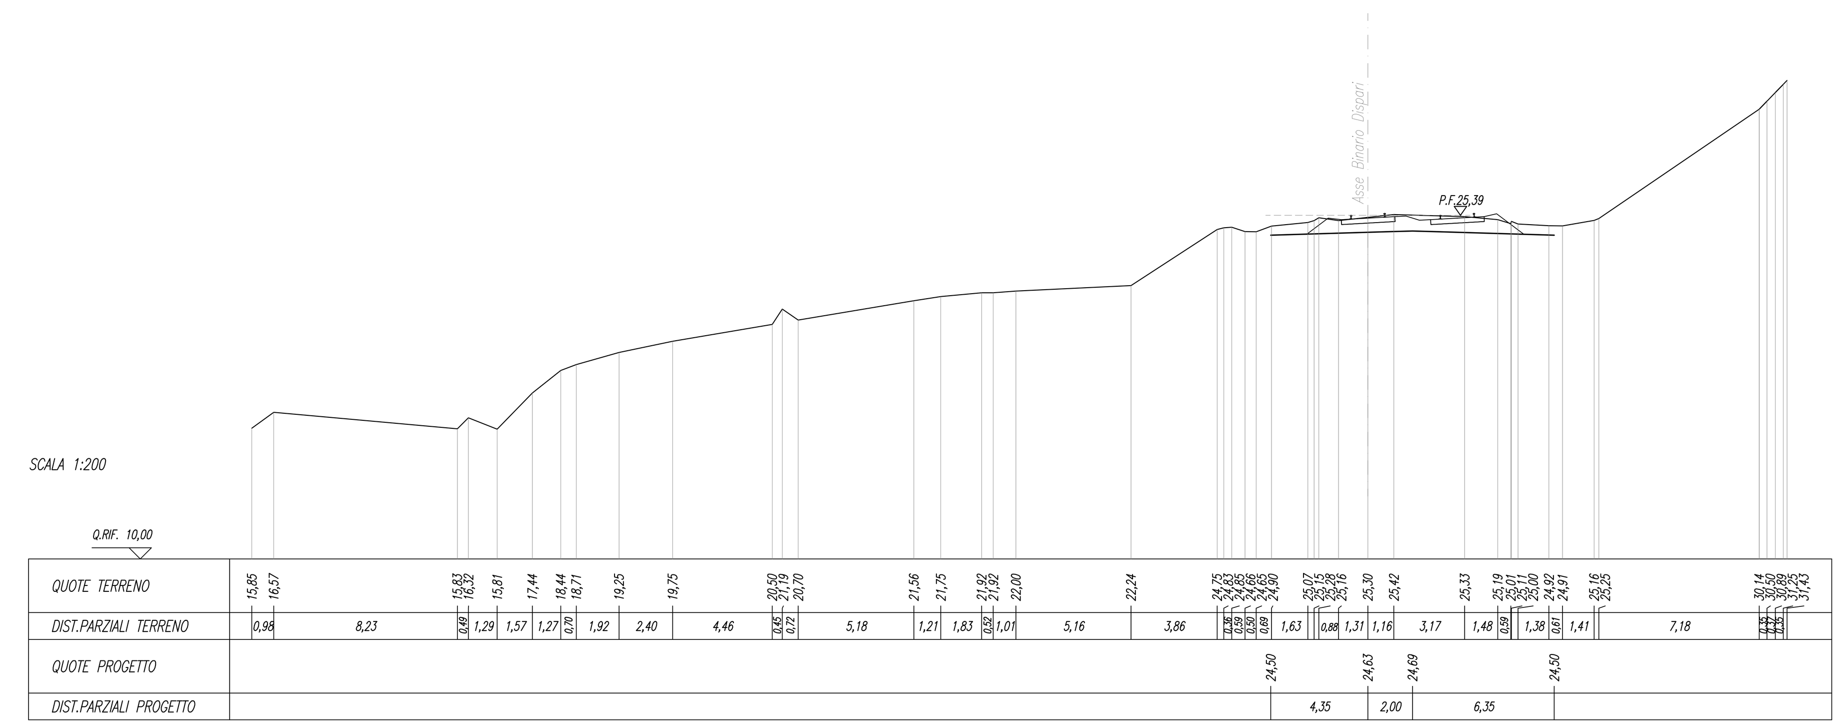

SOVRASTRUTTURA
BALLAST 5,00 mq

SEZIONE N. : 16
Q. PROGETTO : 25,52
DIST.PROG. : 0+750,00

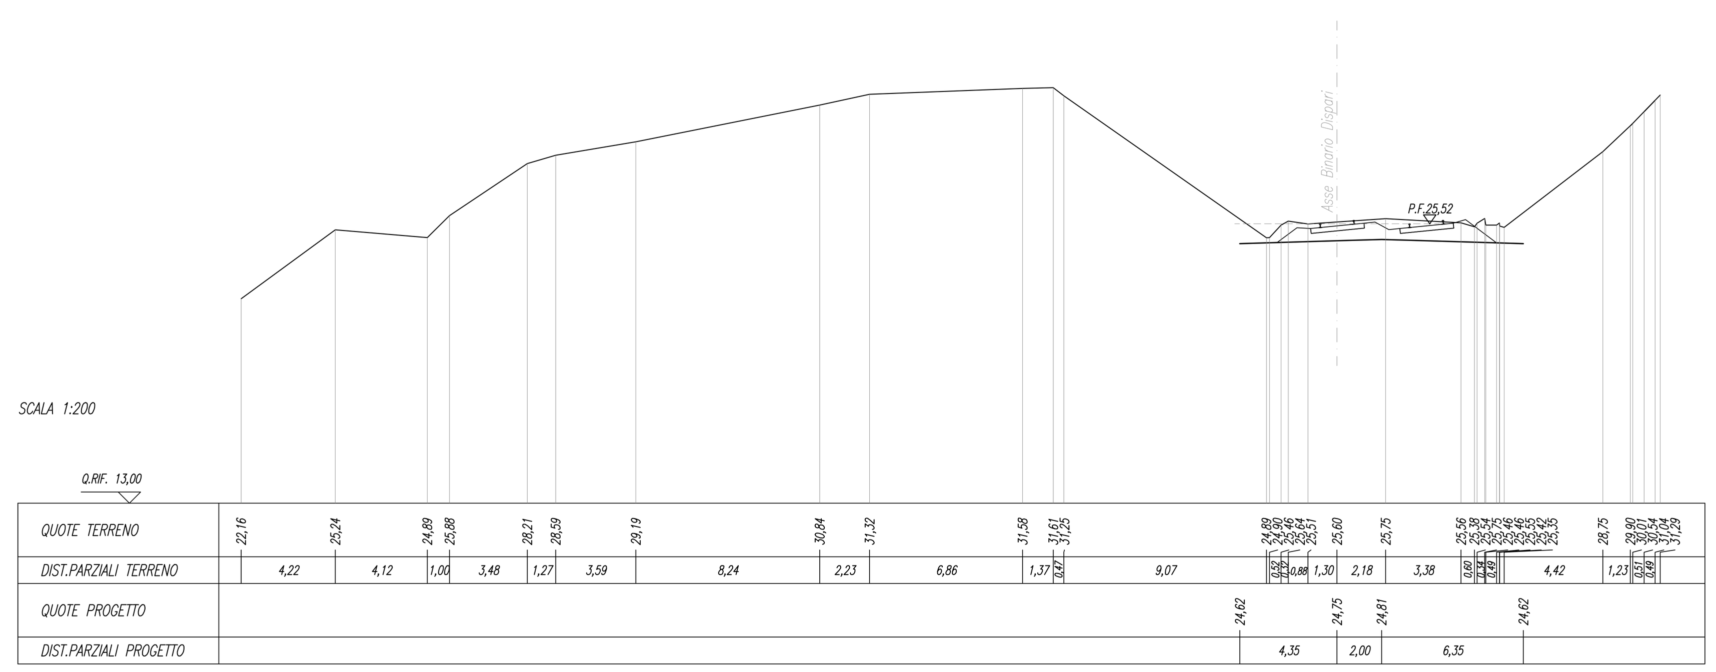

COMMITTENTE:

RFI RETE FERROVIARIA ITALIANA
GRUPPO FERROVIE DELLO STATO ITALIANE

PROGETTAZIONE:

ITALFERR
GRUPPO FERROVIE DELLO STATO ITALIANE

INFRASTRUTTURE FERROVIARIE STRATEGICHE DEFINITE DALLA LEGGE OBIETTIVO N.443/01

U.O. INFRASTRUTTURE SUD

PROGETTO DEFINITIVO

LINEA PESCARA - BARI
RADDOPPIO DELLA TRATTA FERROVIARIA TERMOLI - LESINA
LOTTI 2 e 3 - RADDOPPIO TERMOLI - RIPALTA

IF - INFRASTRUTTURA FERROVIARIA

SEZIONI TRASVERSALI
Tavola 02 di 59

SCALA: 1:200

COMMESSA	LOTTO	FASE	ENTE	TIPO DOC.	OPERA/DISCIPLINA	PROGR.	REV.
LI02	02	D	78	W9	IF0000	002	B

Rev.	Descrizione	Redatto	Data	Verificato	Data	Approvato	Data	Autorizzato Data
A	Emissione esecutiva	C. Di Serio	Novembre 2018	A. Forcina	Novembre 2018	B. Bianchi	Novembre 2018	D. Tiberti Maggio 2019
B	Emissione esecutiva	C. Di Serio	Maggio 2019	D.Caputo	Maggio 2019	B. Bianchi	Maggio 2019	

File: LI0202D78W9IF0000002B.DWG