SOVRASTRUTTURA	
BALLAST	4,66 mq

SEZIONE N. : 33
Q. PROGETTO : 23,58
DIST.PROG. : 1+599,99

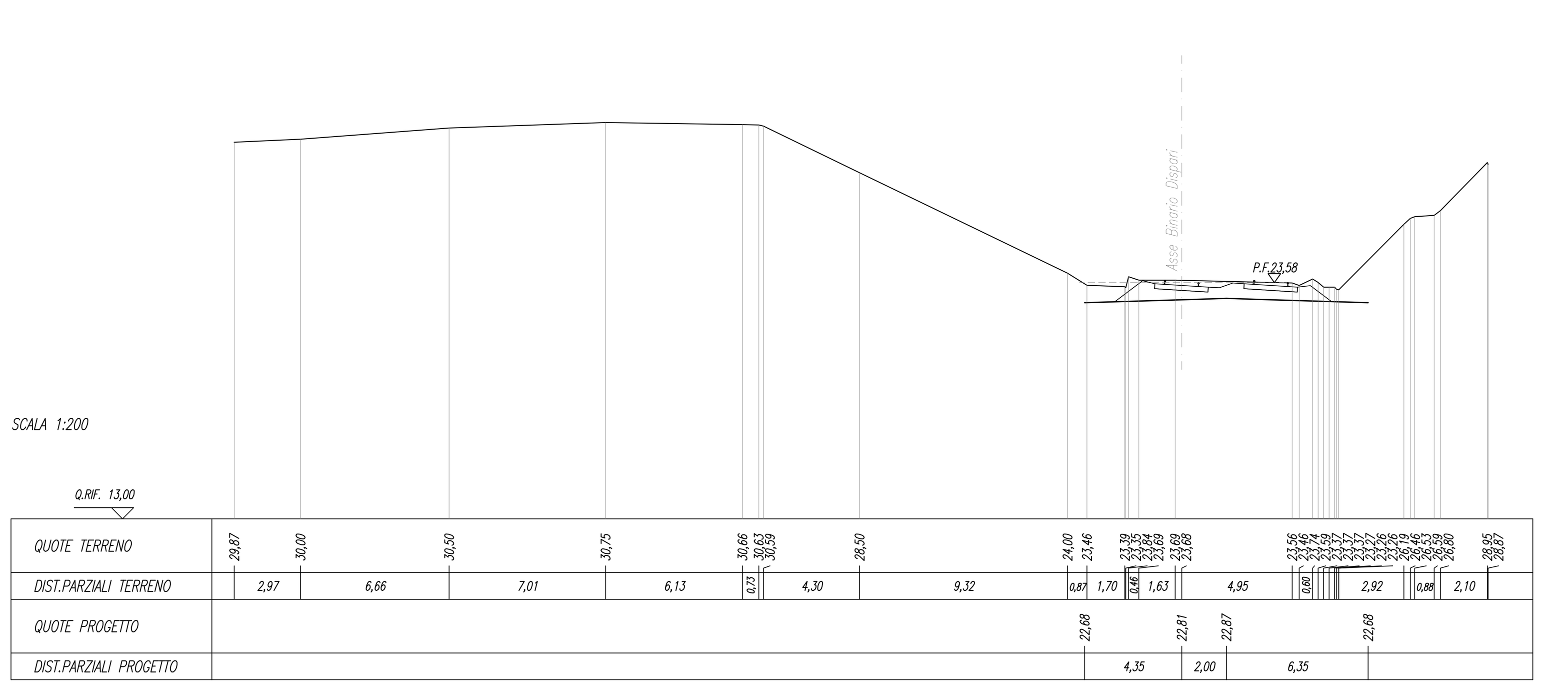

SOVRASTRUTTURA	
BALLAST	4,18 mq

SEZIONE N. : 37
Q. PROGETTO : 21,82
DIST.PROG. : 1+800,00

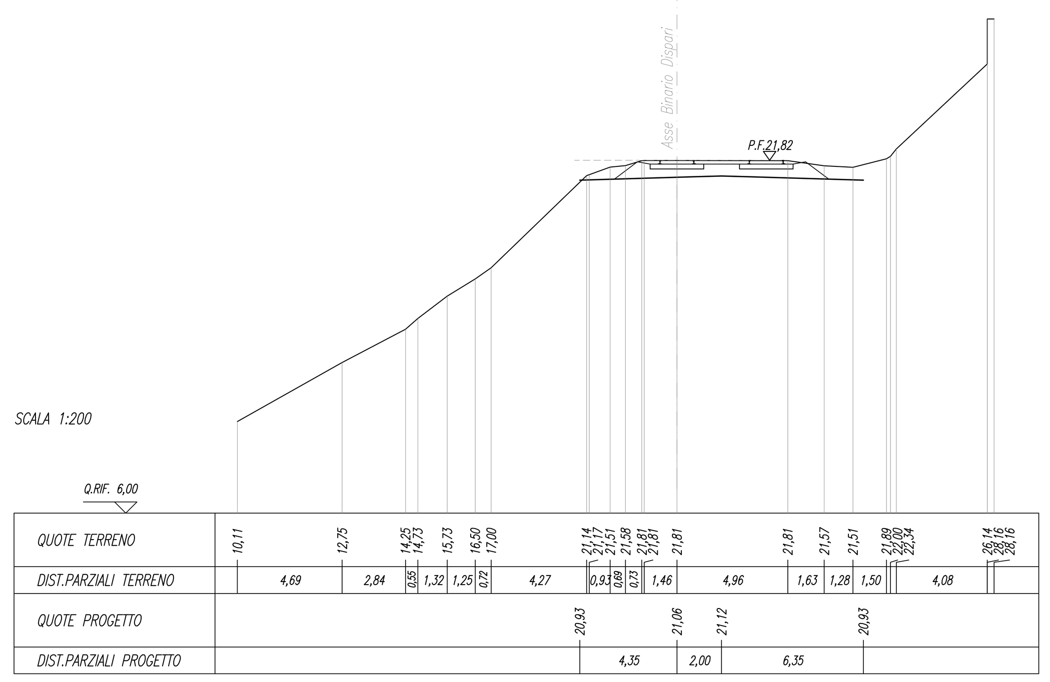

SOVRASTRUTTURA	
BALLAST	4,32 mq

SEZIONE N. : 34
Q. PROGETTO : 23,14
DIST.PROG. : 1+650,00

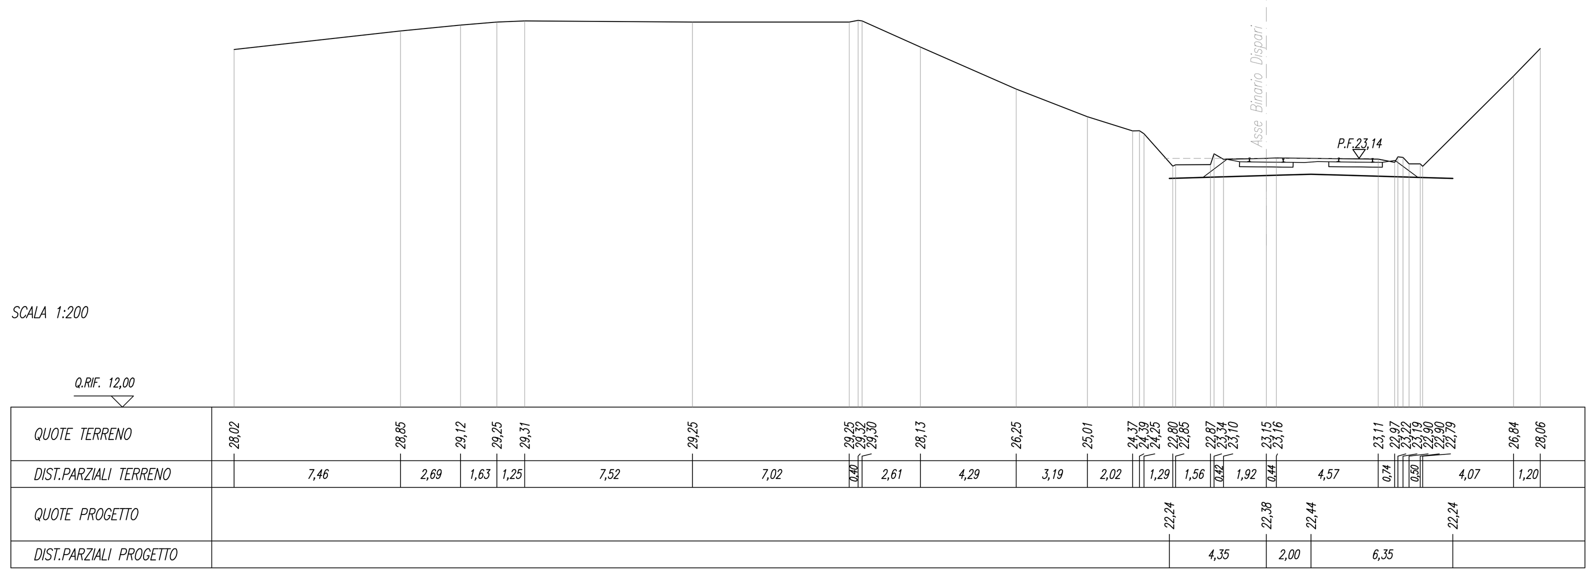

SOVRASTRUTTURA	
BALLAST	4,18 mq

SEZIONE N. : 38
Q. PROGETTO : 21,39
DIST.PROG. : 1+850,00

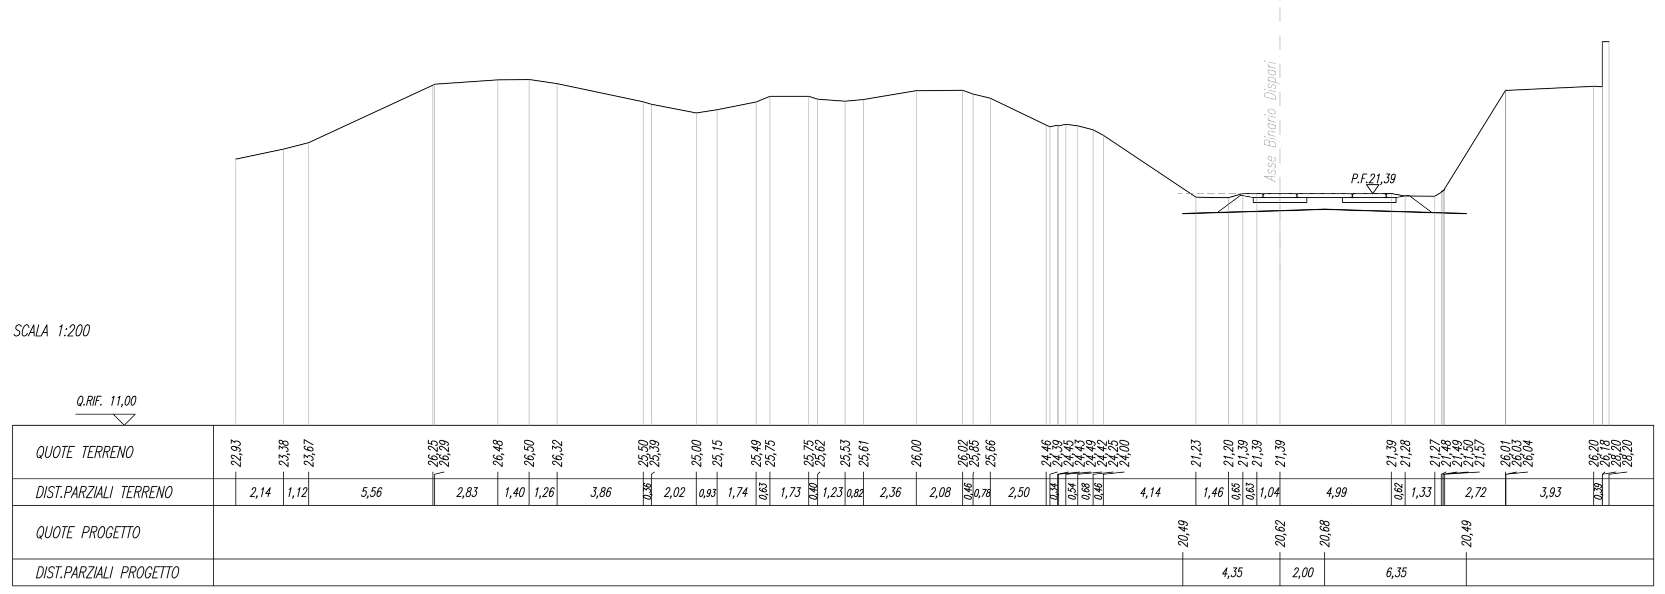

SOVRASTRUTTURA	
BALLAST	4,22 mq

SEZIONE N. : 35
Q. PROGETTO : 22,70
DIST.PROG. : 1+700,00

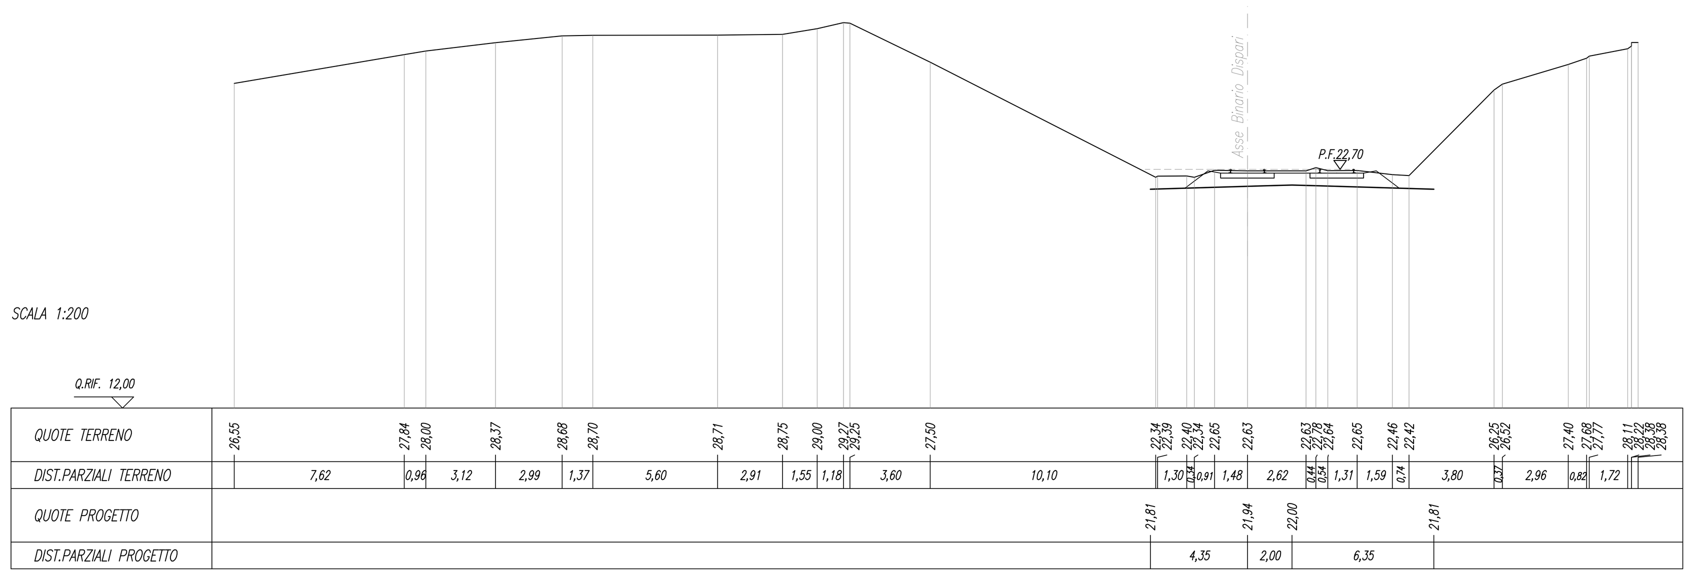

SOVRASTRUTTURA	
BALLAST	4,26 mq

SEZIONE N. : 39
Q. PROGETTO : 20,95
DIST.PROG. : 1+900,00

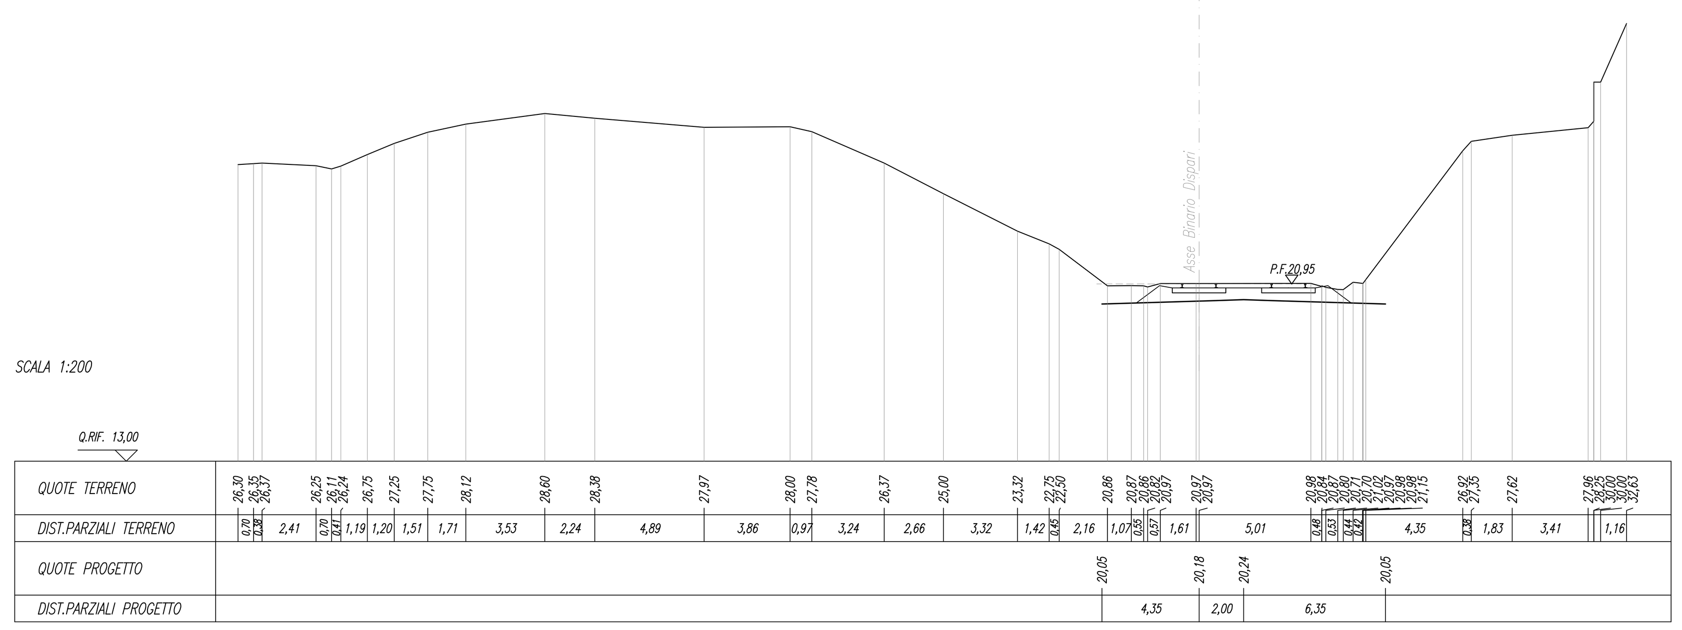

SOVRASTRUTTURA	
BALLAST	4,20 mq

SEZIONE N. : 36
Q. PROGETTO : 22,26
DIST.PROG. : 1+750,00

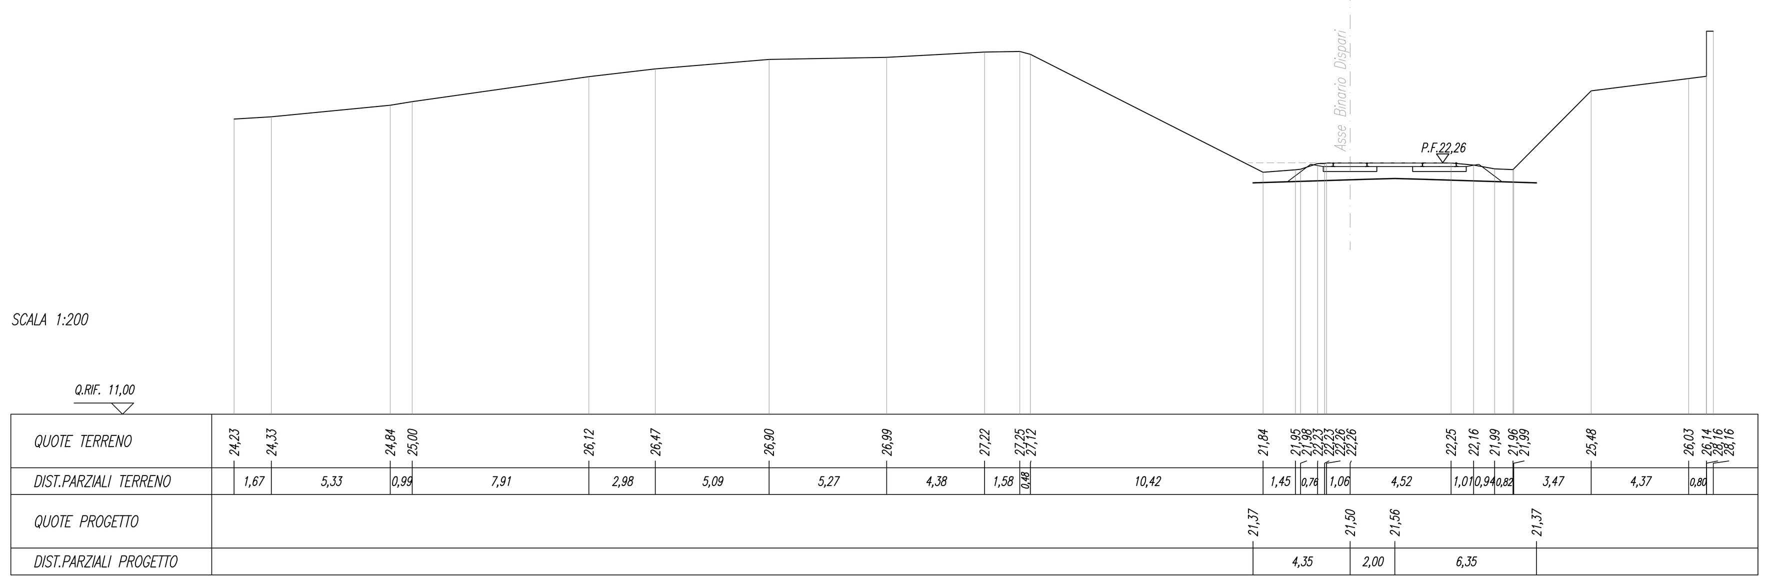

SOVRASTRUTTURA	
BALLAST	4,28 mq

SEZIONE N. : 40
Q. PROGETTO : 20,51
DIST.PROG. : 1+950,00

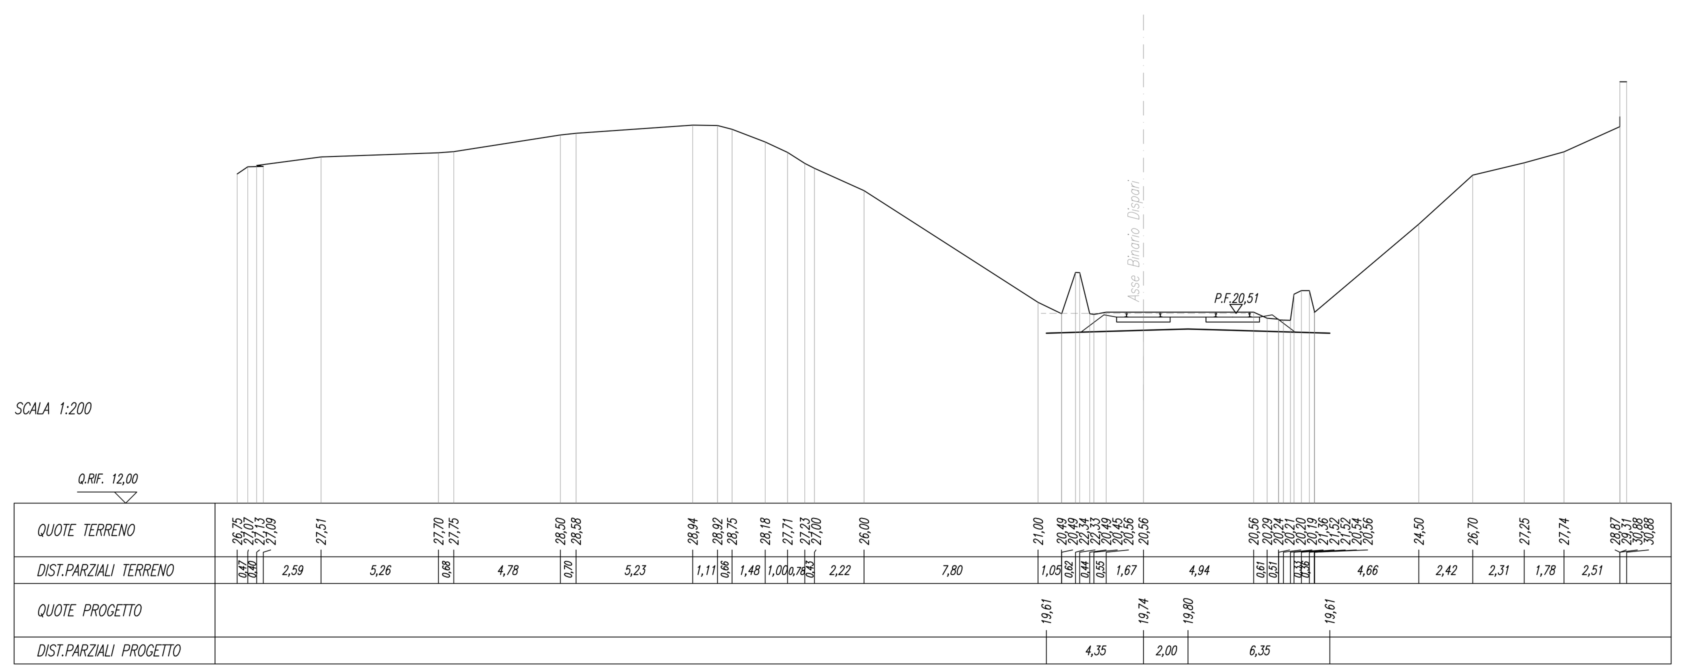

COMMITTENTE:

RFI RETE FERROVIARIA ITALIANA
GRUPPO FERROVIE DELLO STATO ITALIANE

PROGETTAZIONE:

ITALFERR
GRUPPO FERROVIE DELLO STATO ITALIANE

INFRASTRUTTURE FERROVIARIE STRATEGICHE DEFINITE DALLA LEGGE OBIETTIVO N.443/01

U.O. INFRASTRUTTURE SUD

PROGETTO DEFINITIVO

LINEA PESCARA - BARI
RADDOPPIO DELLA TRATTA FERROVIARIA TERMOLI - LESINA
LOTTI 2 e 3 - RADDOPPIO TERMOLI - RIPALTA

IF - INFRASTRUTTURA FERROVIARIA

SEZIONI TRASVERSALI
Tavola 05 di 59

SCALA: 1:200

COMMESSA	LOTTO	FASE	ENTE	TIPO DOC.	OPERA/DISCIPLINA	PROGR.	REV.
LI02	02	D	78	W9	IF0000	005	B

Rev.	Descrizione	Redatto	Data	Verificato	Data	Approvato	Data	Autorizzato Data
A	Emissione esecutiva	C. Di Serio	Novembre 2018	A. Forcina	Novembre 2018	B. Bianchi	Novembre 2018	D. Tiberti Maggio 2019
B	Emissione esecutiva	C. Di Serio	Maggio 2019	D.Caputo	Maggio 2019	B. Bianchi	Maggio 2019	

File: LI0202D78W9IF0000005B.DWG