SOVRASTRUTTURA	
BALLAST	4,26 mq

SEZIONE N. : 49
Q. PROGETTO : 16,44
DIST.PROG. : 2+400,00

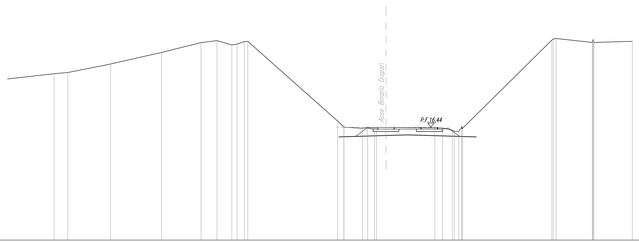

SCALA 1:200

| | | |