



CONSERVITURAM
BRUZI 1:18 m


SEZIONE N. : 73
Q. PROGETTO : 12,68
DIST.PROG. : 3+600,00

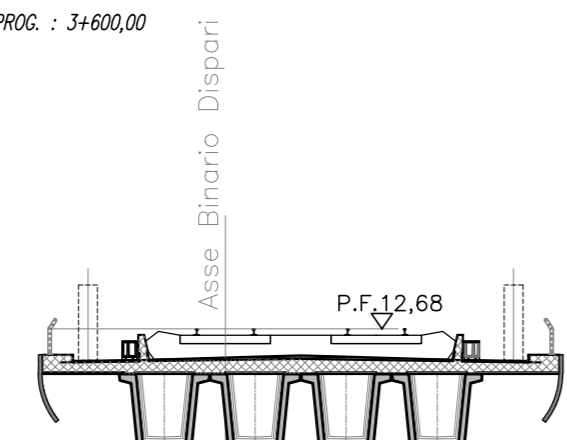

SCALA 1:200

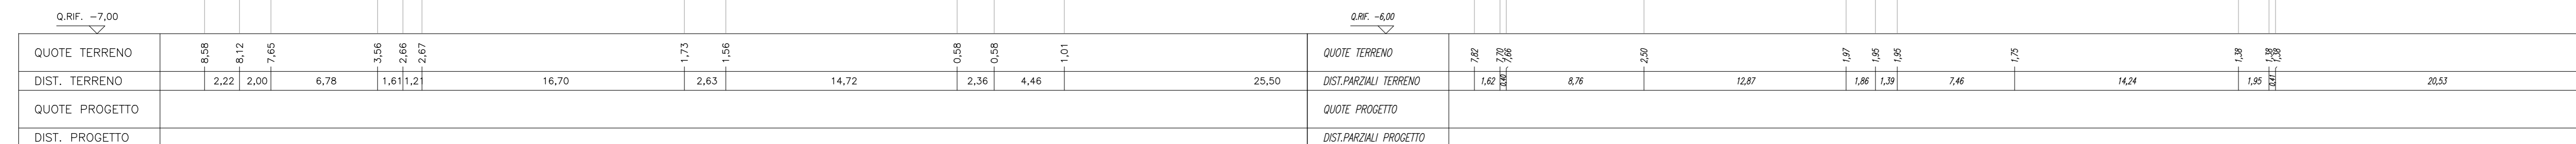


SCALA 1:200

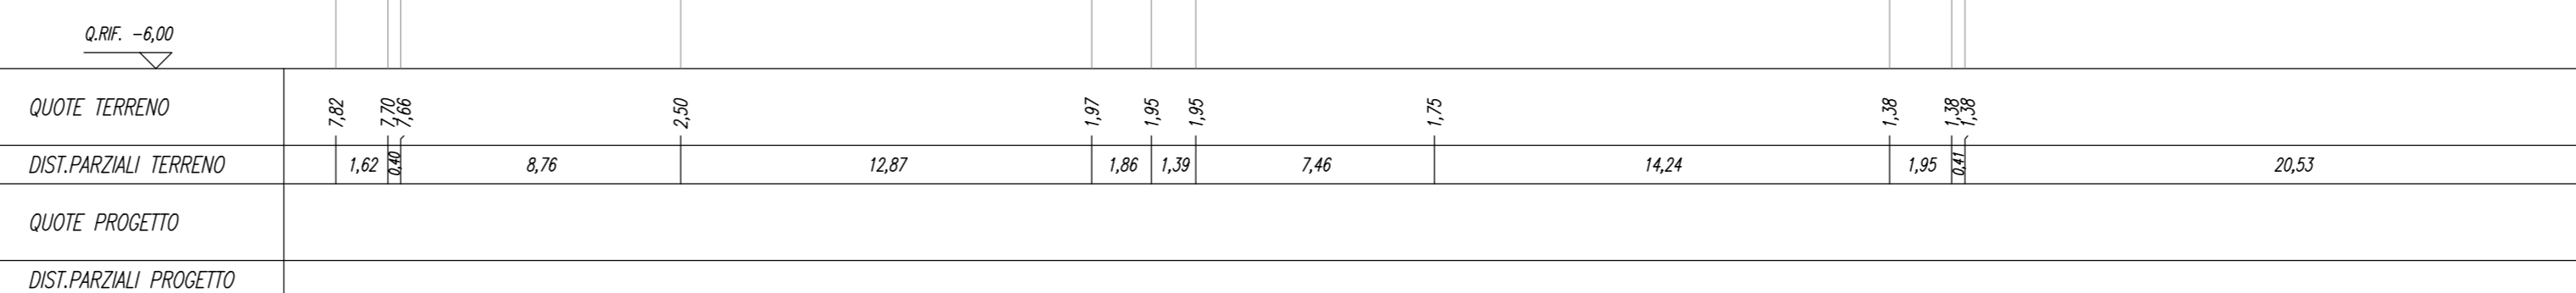


CONSERVITURAM
BRUZI 1:18 m


SEZIONE N. : 74
Q. PROGETTO : 12,89
DIST.PROG. : 3+650,00

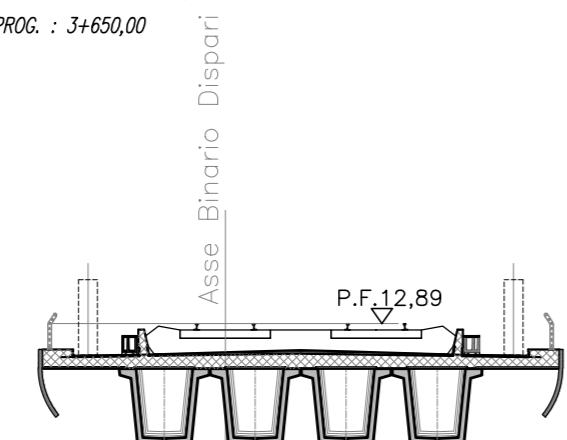

SCALA 1:200

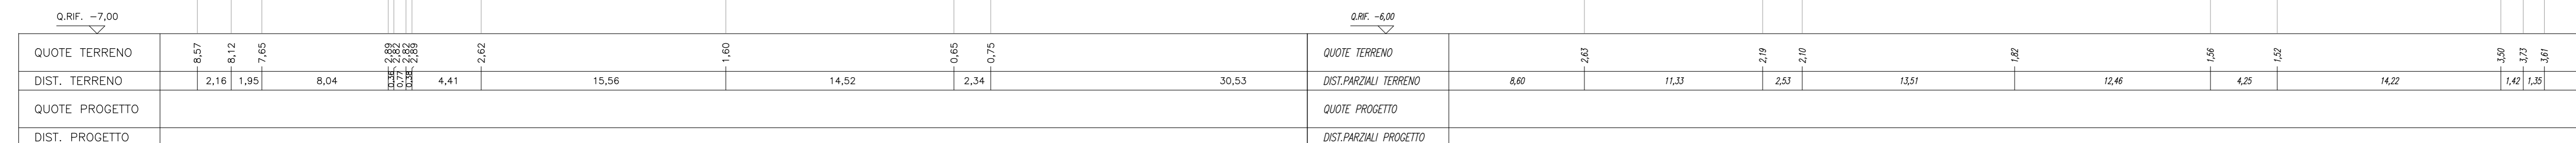


SCALA 1:200

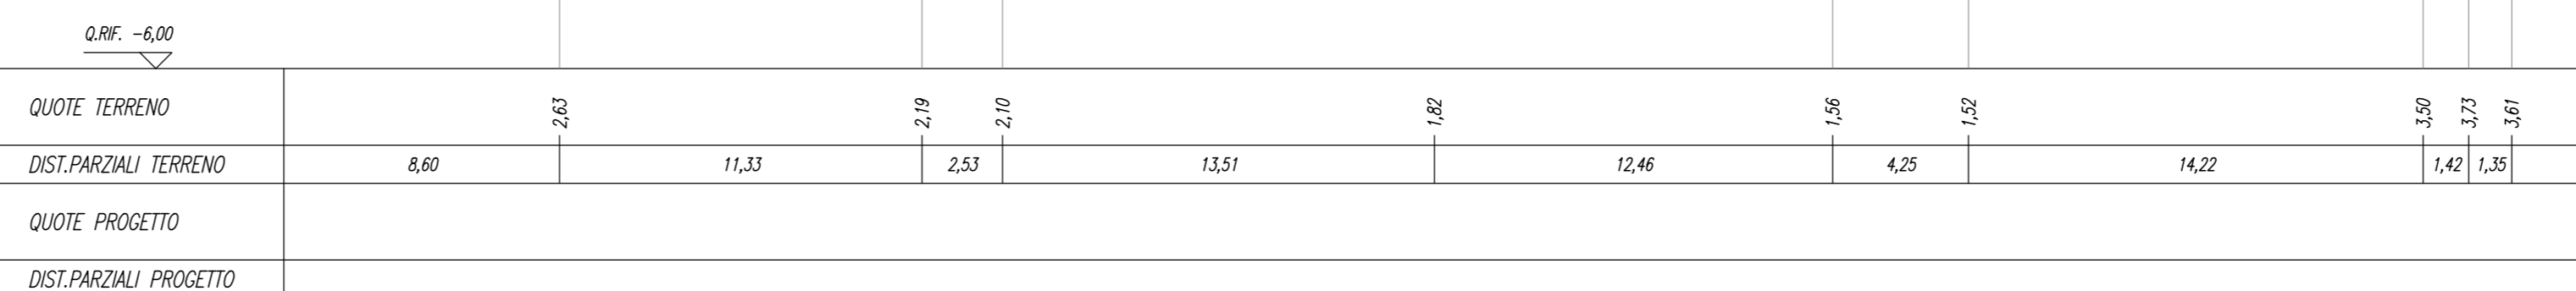


CONSERVITURAM
BRUZI 1:18 m


SEZIONE N. : 75
Q. PROGETTO : 13,10
DIST.PROG. : 3+700,00

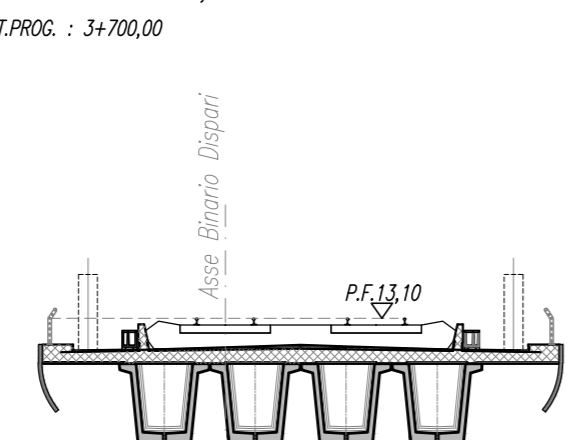

SCALA 1:200

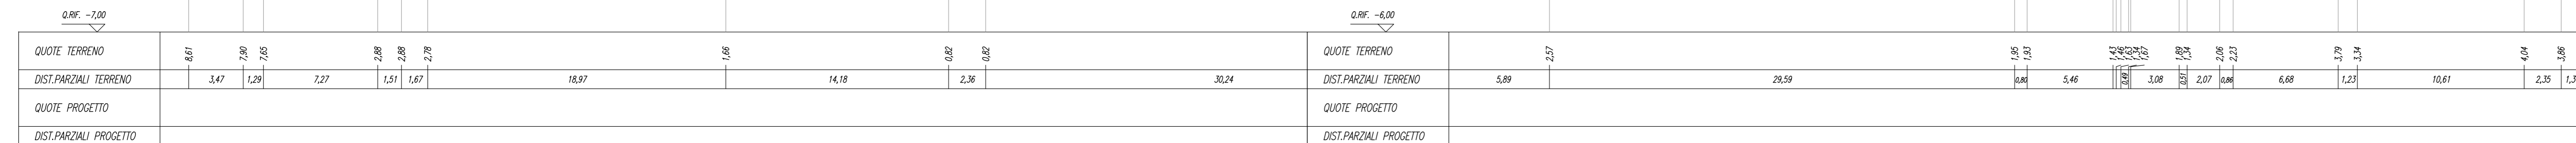


SCALA 1:200

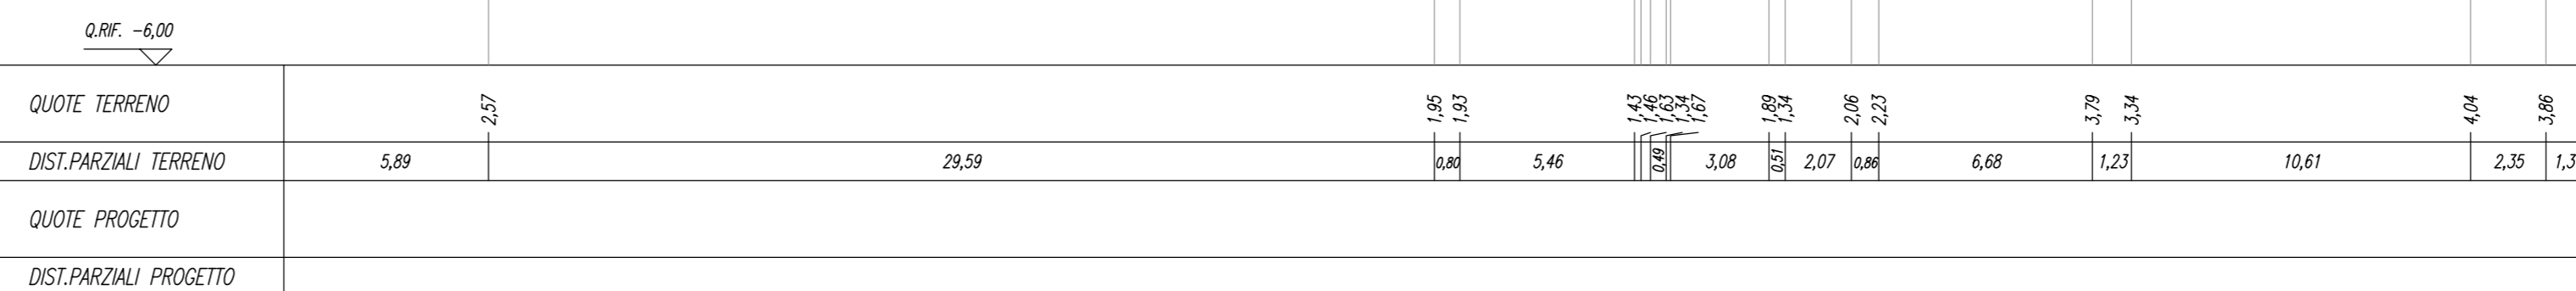


CONSERVITURAM
BRUZI 1:18 m


SEZIONE N. : 76
Q. PROGETTO : 13,32
DIST.PROG. : 3+750,00

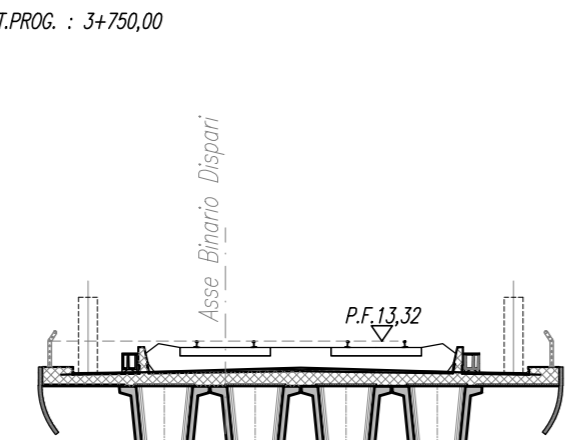


SCALA 1:200

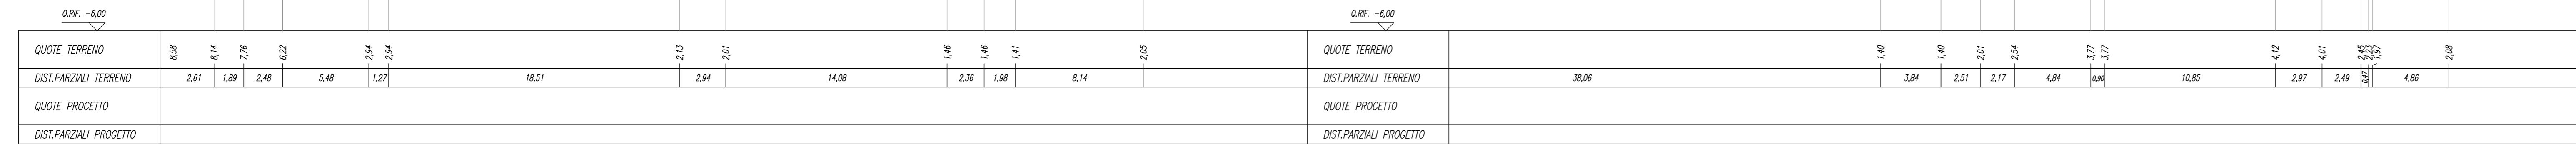


SCALA 1:200

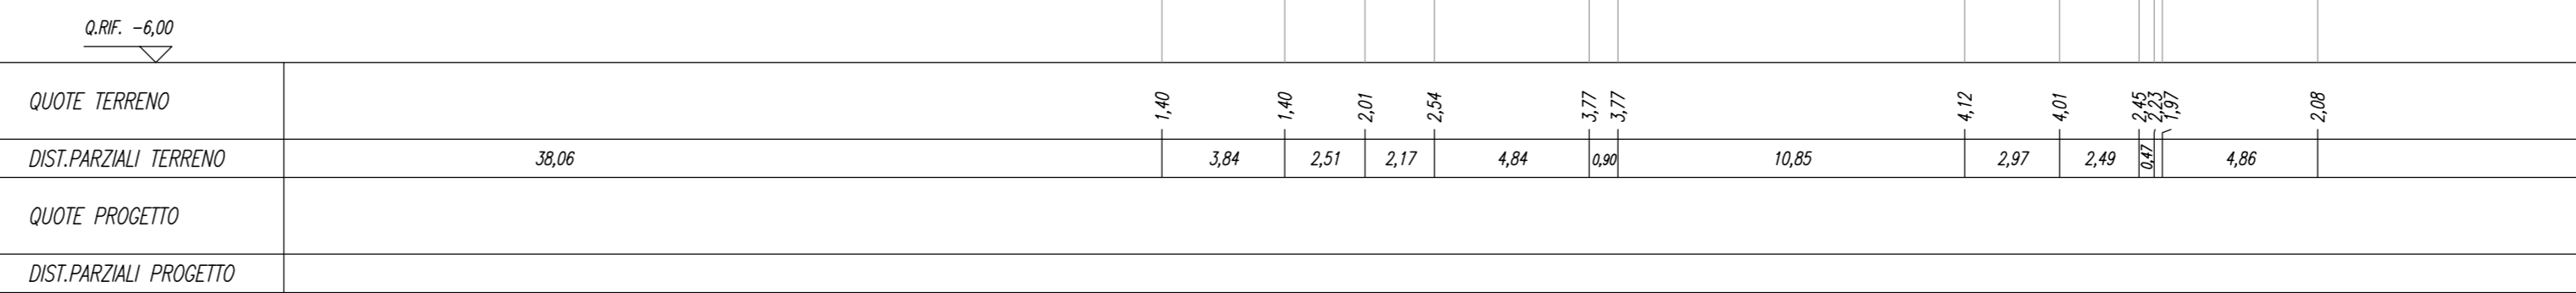


SEZIONE N. : 77
Q. PROGETTO : 13,53
DIST.PROG. : 3+800,00

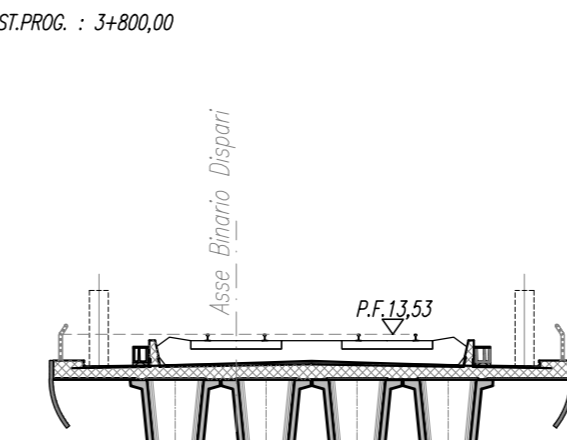


SEZIONE N. : 78
Q. PROGETTO : 13,74
DIST.PROG. : 3+850,00

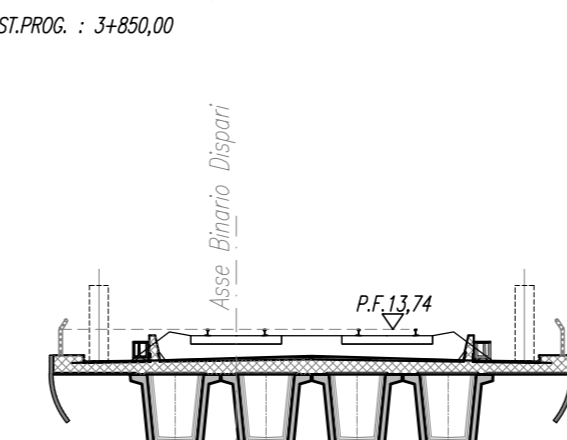

SEZIONE N. : 79
Q. PROGETTO : 13,85
DIST.PROG. : 3+900,00

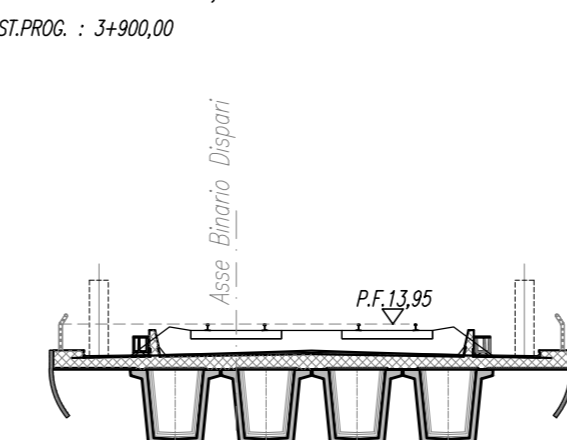

SEZIONE N. : 80
Q. PROGETTO : 14,16
DIST.PROG. : 3+950,00

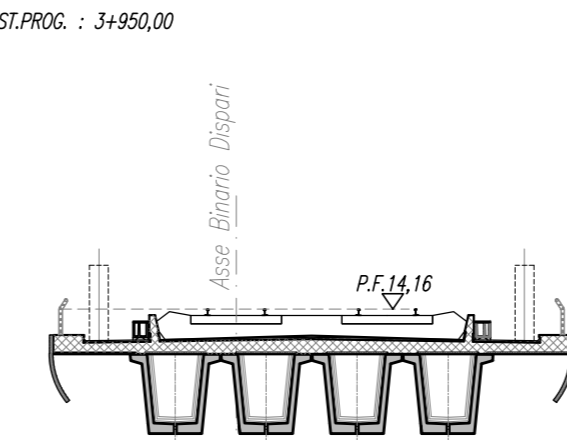

COMMITTENTE:  **RFI**
RETE FERROVIARIA ITALIANA
GRUPPO FERROVIE DELLO STATO ITALIANE

PROGETTAZIONE:  **ITALFERR**
GRUPPO FERROVIE DELLO STATO ITALIANE

**INFRASTRUTTURE FERROVIARIE STRATEGICHE DEFINITE DALLA LEGGE
OGGETTO N.443/01**

U.O. INFRASTRUTTURE SUD

PROGETTO DEFINITIVO

LINEA PESCARA - BARI
RADDOPPIO DELLA TRATTA FERROVIARIA TERMOLI - LESINA
LOTTE 2 e 3 - RADDOPPIO TERMOLI - RIPALTA
IF - INFRASTRUTTURA FERROVIARIA
SEZIONI TRASVERSALI
Tavola 10 di 59

SCALA: 1:200

COMMESSA LOTTO FASE ENTE TIPO DOC. OPERA/DISCIPLINA PROGR. REV.

L102 02 D 78 W9 IF0000 010 B

Rev.	Descrizione	Redatto	Data	Verificato	Data	Approvato	Data	Autorizzato	Data
A	Emissione esecutiva	C. Di Serio	Novembre 2018	A. Fiorina	Novembre 2018	S. Binotti	Novembre 2018	C. Tassi	Maggio 2019
B	Emissione esecutiva	C. Di Serio	Maggio 2019	D. Cigno	Maggio 2019	S. Binotti	Maggio 2019		

File: L10202D78W9IF0000010B.DWG