SCAVI E BONIFICHE	
STORICI	9,44 mq
NUOVO	20,11 m
BONIFICA	12,28 mq
RILEVATI	
RILEVATO	36,85 mq
TERRENO VEGETALE	22,48 m
ANTICAPILLARE	15,27 mq
SOVRASTRUTTURA	
BALLAST	4,22 mq
SUBBALLAST	10,29 m
SUPER. COMPATTATO	18,08 m
STRADELLO F.S.	9,29 m

SEZIONE N. : 143
Q. PROGETTO : 35,94
DIST.PROG. : 7+100,00

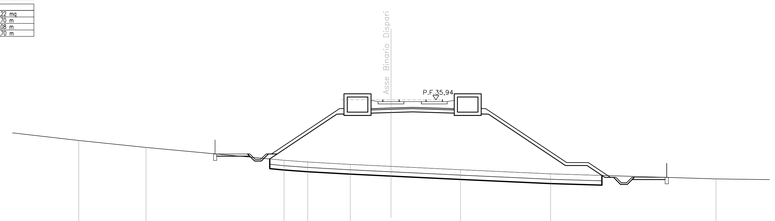

SCALA 1:200

Q.RIF. 20,00

| | | |