SCAVI E BONIFICHE	
STORO	34,19 mq
BONIFICA	6,35 mq

RILEVATI	
RILEVATO	0,29 mq
TERRENO VEGETALE	5,22 m

SOVRASTRUTTURA	
BALLAST	4,16 mq
SUBBALLAST	12,70 m
SUPER COMPATTATO	12,70 m

SEZIONE N. : 159
Q. PROGETTO : 33.72
DIST.PROG. : 7+900.00

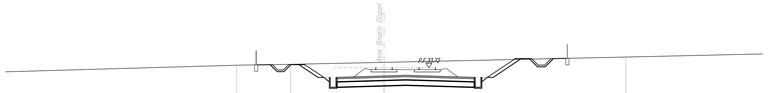

SCALA 1:200

Q.RIF. 20.00

QUOTE TERRENO	33.86	34.04	34.22	34.71					
DIST.PARZIALI TERRENO	36.36	5.01	8.63	22.36					
QUOTE PROGETTO	34.07	32.83	32.83	34.49					
DIST.PARZIALI PROGETTO	1.86	15.10	2.48						

SCAVI E BONIFICHE	
STORO	53,30 mq
BONIFICA	6,35 mq

RILEVATI	
RILEVATO	0,10 mq
TERRENO VEGETALE	8,30 m

SOVRASTRUTTURA	
BALLAST	4,20 mq
SUBBALLAST	12,70 m
SUPER COMPATTATO	12,70 m

SEZIONE N. : 160
Q. PROGETTO : 33.12
DIST.PROG. : 7+950.00

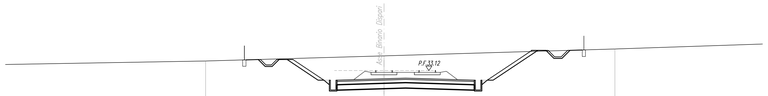

SCALA 1:200

Q.RIF. 20.00

QUOTE TERRENO	34.05	34.48	35.11						
DIST.PARZIALI TERRENO	22.61	16.49	21.35	26.38					
QUOTE PROGETTO	34.13	32.23	32.23	34.88					
DIST.PARZIALI PROGETTO	3.00	15.10	3.97						

SCAVI E BONIFICHE	
STORO	79,10 mq
BONIFICA	6,35 mq

RILEVATI	
RILEVATO	0,50 mq
TERRENO VEGETALE	12,51 m

SOVRASTRUTTURA	
BALLAST	4,20 mq
SUBBALLAST	12,70 m
SUPER COMPATTATO	12,70 m

SEZIONE N. : 161
Q. PROGETTO : 32.52
DIST.PROG. : 8+000.00

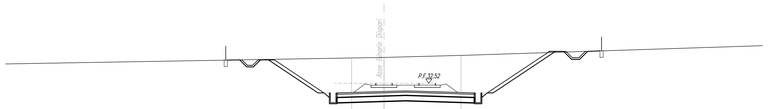

SCALA 1:200

Q.RIF. 20.00

QUOTE TERRENO	34.47	34.91	35.10						
DIST.PARZIALI TERRENO	42.28	2.99	7.12	27.98					
QUOTE PROGETTO	34.74	31.63	31.63	35.36					
DIST.PARZIALI PROGETTO	4.67	15.10	5.59						

SCAVI E BONIFICHE	
STORO	103,08 mq
BONIFICA	6,35 mq

RILEVATI	
RILEVATO	0,27 mq
TERRENO VEGETALE	15,29 m

SOVRASTRUTTURA	
BALLAST	4,20 mq
SUBBALLAST	12,70 m
SUPER COMPATTATO	12,70 m

SEZIONE N. : 162
Q. PROGETTO : 31.92
DIST.PROG. : 8+050.00

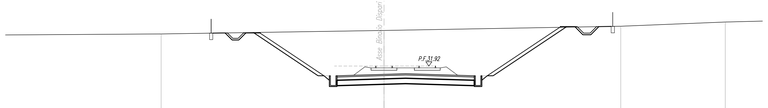

SCALA 1:200

Q.RIF. 20.00

QUOTE TERRENO	34.89	35.21	35.61	36.00					
DIST.PARZIALI TERRENO	20.60	21.90	9.66						
QUOTE PROGETTO	35.03	31.03	31.03	35.51					
DIST.PARZIALI PROGETTO	6.01	15.10	6.71						

SCAVI E BONIFICHE	
STORO	110,17 mq
BONIFICA	6,35 mq

RILEVATI	
RILEVATO	0,27 mq
TERRENO VEGETALE	16,01 m

SOVRASTRUTTURA	
BALLAST	4,16 mq
SUBBALLAST	12,70 m
SUPER COMPATTATO	12,70 m

SEZIONE N. : 163
Q. PROGETTO : 31.32
DIST.PROG. : 8+100.00

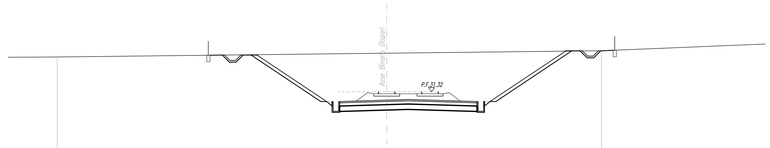

SCALA 1:200

Q.RIF. 19.00

QUOTE TERRENO	34.55	34.90	35.12						
DIST.PARZIALI TERRENO	30.48	19.87	20.97						
QUOTE PROGETTO	34.78	30.43	30.43	30.09					
DIST.PARZIALI PROGETTO	6.50	15.10	6.98						

SCAVI E BONIFICHE	
STORO	73,66 mq
BONIFICA	6,35 mq

RILEVATI	
RILEVATO	0,32 mq
TERRENO VEGETALE	11,44 m

SOVRASTRUTTURA	
BALLAST	4,20 mq
SUBBALLAST	12,70 m
SUPER COMPATTATO	12,70 m

SEZIONE N. : 164
Q. PROGETTO : 30.72
DIST.PROG. : 8+150.00

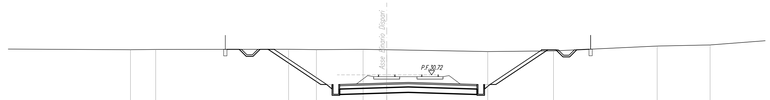

SCALA 1:200

Q.RIF. 18.00

QUOTE TERRENO	33.04	33.07	33.09	33.08	33.08	33.03	32.88	32.94	33.38	33.49							
DIST.PARZIALI TERRENO	2.33	12.29	2.57	4.32	2.18	9.34	6.08	9.58	4.90	6.74							
QUOTE PROGETTO	33.09	29.63	29.63	32.92													
DIST.PARZIALI PROGETTO	4.88	15.10	4.64														

SCAVI E BONIFICHE	
STORO	36,78 mq
BONIFICA	6,35 mq

RILEVATI	
RILEVATO	0,56 mq
TERRENO VEGETALE	3,86 m

SOVRASTRUTTURA	
BALLAST	4,20 mq
SUBBALLAST	12,70 m
SUPER COMPATTATO	12,70 m

SEZIONE N. : 165
Q. PROGETTO : 30,12
DIST.PROG. : 8+200,00

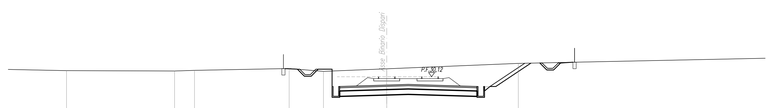

SCALA 1:200

Q.RIF. 17.00

QUOTE TERRENO	30.70	30.66	30.72	30.89	30.63	30.86	31.36		
DIST.PARZIALI TERRENO	5.84	9.99	1.85	8.76	3.16	5.85	12.16	28.25	
QUOTE PROGETTO	29.13	31.37							
DIST.PARZIALI PROGETTO	3.21								

SCAVI E BONIFICHE	
STORO	21,56 mq
BONIFICA	6,35 mq

RILEVATI	
RILEVATO	0,21 mq
TERRENO VEGETALE	1,98 m

SOVRASTRUTTURA	
BALLAST	4,20 mq
SUBBALLAST	12,70 m
SUPER COMPATTATO	12,70 m

SEZIONE N. : 166
Q. PROGETTO : 29,52
DIST.PROG. : 8+250,00

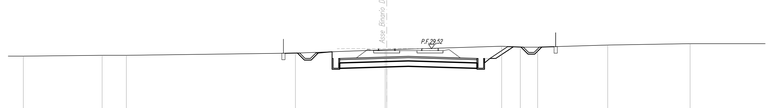

SCALA 1:200

Q.RIF. 16.00

QUOTE TERRENO	29.84	29.92	29.92	29.12	29.25	29.75	29.67	29.87	29.89								
DIST.PARZIALI TERRENO	2.28	2.24	15.63	8.30	10.63	1.73	1.60	6.48	7.61								
QUOTE PROGETTO	29.63	29.13															
DIST.PARZIALI PROGETTO	1.65																

COMMITTENTE:

RFI RETE FERROVIARIA ITALIANA
GRUPPO FERROVIE DELLO STATO ITALIANE

PROGETTAZIONE:

ITALFERR
GRUPPO FERROVIE DELLO STATO ITALIANE

INFRASTRUTTURE FERROVIARIE STRATEGICHE DEFINITE DALLA LEGGE OBIETTIVO N.443/01

U.O. INFRASTRUTTURE SUD

PROGETTO DEFINITIVO

LINEA PESCARA - BARI
RADDOPPIO DELLA TRATTA FERROVIARIA TERMOLI - LESINA
LOTTI 2 e 3 - RADDOPPIO TERMOLI - RIPALTA

IF - INFRASTRUTTURA FERROVIARIA

SEZIONI TRASVERSALI
Tavola 17 di 59

SCALA: 1:200

COMMESSA	LOTTO	FASE	ENTE	TIPO DOC.	OPERA/DISCIPLINA	PROGR.	REV.
LI02	02	D	78	W9	IF0000	017	B

Rev.	Descrizione	Redatto	Data	Verificato	Data	Approvato	Data	Autorizzato Data
A	Emissione esecutiva	C. Di Berio	Novembre 2018	A. Forcina	Novembre 2018	B. Blandi	Novembre 2018	D. Tiberti Maggio 2019
B	Emissione esecutiva	C. Di Berio	Maggio 2019		Maggio 2019	B. Blandi	Maggio 2019	

File: LI0202D78W9IF0000017B.DWG