SCAVI E BONIFICHE	
STRATO	2.80 mq
SOTTOFO	14.50 m
BONIFICA	2.91 mq

RILEVATI	
RILEVATO	14.13 mq
TERRENO VEGETALE	1.40 m
ANTICAPILLARE	7.21 mq

SOVRASTRUTTURA	
BALLAST	4.20 mq
SUBBALLAST	12.70 m
SUPER COMPATTATO	13.00 m
STRADELLO F.S.	5.70 m

SEZIONE N. : 167
Q. PROGETTO : 28.92
DIST.PROG. : 8+300.00

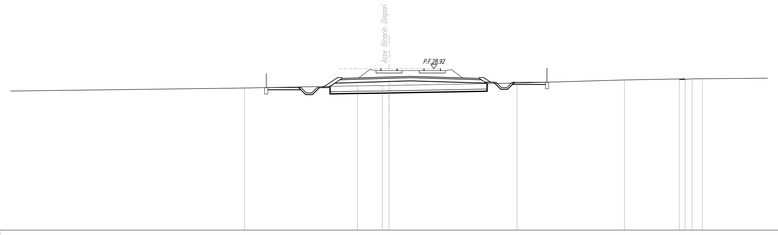

SCALA 1:200

Q.RIF. 14.00

| | | |