SCAVI E BONIFICHE	
STERRO	4,28 mq
SCOTICO	18,90 m

RILEVATI	
RILEVATO	37,70 mq
TERRENO VEGETALE	6,70 m
ANTICAPILLARE	9,45 mq

SOVRASTRUTTURA	
BALLAST	4,10 mq
SUBBALLAST	12,70 m
SUPER COMPATTATO	13,00 m
STRADELLO F.S.	5,70 m

SEZIONE N. : 223
Q. PROGETTO : 5,92
DIST.PROG. : 11+100.00

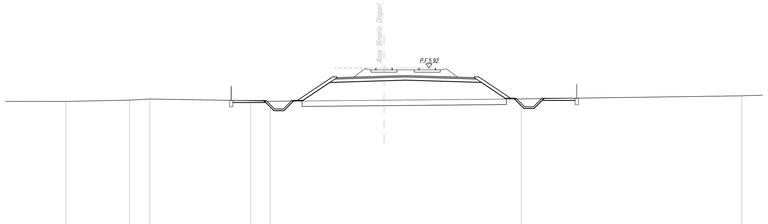

SCALA 1:200

Q.RIF. -10.00

| | | |