SCAVI E BONIFICHE	
SCAVO	3.02 mq
SCASSO	37.15 m

RILEVATI	
RILEVATO	176.64 mq
TERRENO VEGETALE	28.82 m
ANTICAPILLARE	18.56 mq

SOVRASTRUTTURA	
BALLAST	4.18 mq
SUBBALLAST	12.76 m
SUOLO COMPATTATO	11.00 m
STRADELLO T.S.	5.70 m

SEZIONE N. : 303
Q. PROGETTO : 10.53
DIST.PROG. : 15+100.00

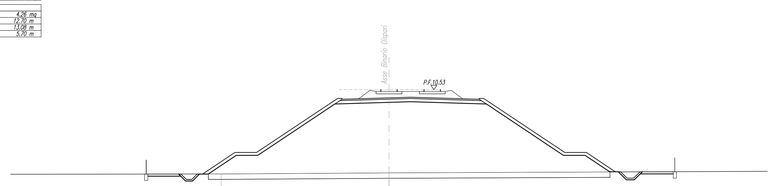

SCALA 1:200

Q.RIF. -7.00																						
QUOTE TERRENO					2.15					2.82												
DIST.PARZIALI TERRENO	34.48				15.52					40.44												
QUOTE PROGETTO			2.72	4.71	4.71			5.27	10.90	9.63				10.90	9.71	4.71	4.71	2.91				
DIST.PARZIALI PROGETTO			2.98	2.00	7.50			12.70					7.50			2.00	2.71					

SOVRASTRUTTURA	
BALLAST	4.26 mq

SEZIONE N. : 304
Q. PROGETTO : 10.48
DIST.PROG. : 15+150.00

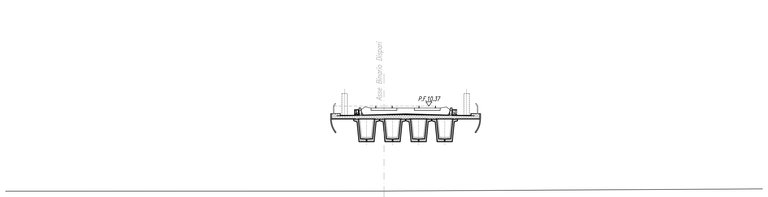

SCALA 1:200

Q.RIF. -7.00				
QUOTE TERRENO		2.61	2.54	
DIST.PARZIALI TERRENO	40.15	17.34		32.66
QUOTE PROGETTO				
DIST.PARZIALI PROGETTO				

SOVRASTRUTTURA	
BALLAST	4.18 mq

SEZIONE N. : 305
Q. PROGETTO : 10.43
DIST.PROG. : 15+200.00

SCALA 1:200

Q.RIF. -7.00					
QUOTE TERRENO	2.67		2.63	2.58	2.68
DIST.PARZIALI TERRENO		33.95	11.24	11.14	
QUOTE PROGETTO					
DIST.PARZIALI PROGETTO					

SOVRASTRUTTURA	
BALLAST	4.18 mq

SEZIONE N. : 306
Q. PROGETTO : 10.37
DIST.PROG. : 15+250.00

SCALA 1:200

Q.RIF. -7.00			
QUOTE TERRENO		2.52	
DIST.PARZIALI TERRENO	50.00		50.00
QUOTE PROGETTO			
DIST.PARZIALI PROGETTO			

SOVRASTRUTTURA	
BALLAST	4.26 mq

SEZIONE N. : 307
Q. PROGETTO : 10.32
DIST.PROG. : 15+300.00

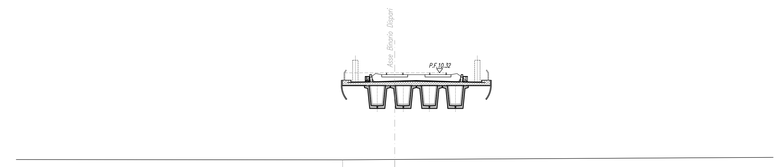

SCALA 1:200

Q.RIF. -7.00			
QUOTE TERRENO	2.27	2.30	
DIST.PARZIALI TERRENO	45.18	4.82	50.00
QUOTE PROGETTO			
DIST.PARZIALI PROGETTO			

SOVRASTRUTTURA	
BALLAST	4.22 mq

SEZIONE N. : 308
Q. PROGETTO : 10.27
DIST.PROG. : 15+350.00

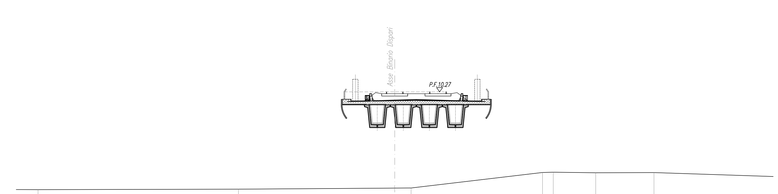

SCALA 1:200

Q.RIF. -8.00												
QUOTE TERRENO	1.22		1.27		1.37	1.38		1.81	1.84	1.79		1.81
DIST.PARZIALI TERRENO		18.53		14.45		1.51	12.16		1.00	3.92	5.38	
QUOTE PROGETTO												
DIST.PARZIALI PROGETTO												

SOVRASTRUTTURA	
BALLAST	4.22 mq

SEZIONE N. : 309
Q. PROGETTO : 10.22
DIST.PROG. : 15+400.00

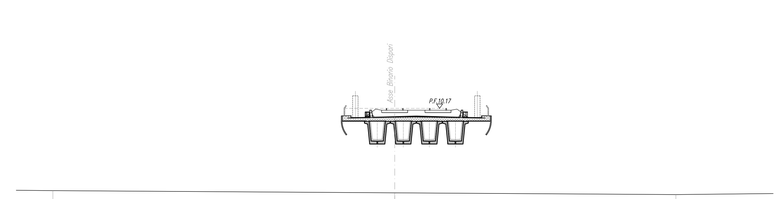

SCALA 1:200

Q.RIF. -7.00			
QUOTE TERRENO		2.54	
DIST.PARZIALI TERRENO	50.00		35.19
QUOTE PROGETTO			
DIST.PARZIALI PROGETTO			

SOVRASTRUTTURA	
BALLAST	4.24 mq

SEZIONE N. : 310
Q. PROGETTO : 10.17
DIST.PROG. : 15+450.00

SCALA 1:200

Q.RIF. -7.00			
QUOTE TERRENO	2.56	2.58	2.19
DIST.PARZIALI TERRENO		31.61	26.00
QUOTE PROGETTO			
DIST.PARZIALI PROGETTO			

COMMITTENTE:

RFI RETE FERROVIARIA ITALIANA
GRUPPO FERROVIE DELLO STATO ITALIANE

PROGETTAZIONE:

ITALFERR
GRUPPO FERROVIE DELLO STATO ITALIANE

INFRASTRUTTURE FERROVIARIE STRATEGICHE DEFINITE DALLA LEGGE OBIETTIVO N.443/01

U.O. INFRASTRUTTURE SUD

PROGETTO DEFINITIVO

LINEA PESCARA - BARI
RADDOPPIO DELLA TRATTA FERROVIARIA TERMOLI - LESINA
LOTTI 2 e 3 - RADDOPPIO TERMOLI - RIPALTA

IF - INFRASTRUTTURA FERROVIARIA

SEZIONI TRASVERSALI
Tavola 35 di 59

SCALA: 1:200

COMMESSA	LOTTO	FASE	ENTE	TIPO DOC.	OPERA/DISCIPLINA	PROGR.	REV.
L I 0 2	0 2	D	7 8	W 9	I F 0 0 0 0	0 3 5	B

Rev.	Descrizione	Redatto	Data	Verificato	Data	Approvato	Data	Autorizzato Data
A	Emissione esecutiva	C. Di Berio	Novembre 2018	A. Forcina	Novembre 2018	B. Biandrà	Novembre 2018	D. Tiberti Maggio 2019
B	Emissione esecutiva	C. Di Berio	Maggio 2019	D.Delvo	Maggio 2019	B. Biandrà	Maggio 2019	

File: LI0202D78W9IF0000035B.DWG