SCAVI E BONIFICHE	
STERRO	4.10 mq
SCOTICO	26.70 m

RILEVATI	
RILEVATO	98.96 mq
TERRENO VEGETALE	10.06 m
ANTICAPILLARE	14.21 mq

SOVRASTRUTTURA	
BALLAST	4.18 mq
SUBBALLAST	12.70 m
SUPER COMPATTATO	13.08 m
STRADELLO F.S.	5.70 m

SEZIONE N. : 383
Q. PROGETTO : 16.35
DIST.PROG. : 19+099.98

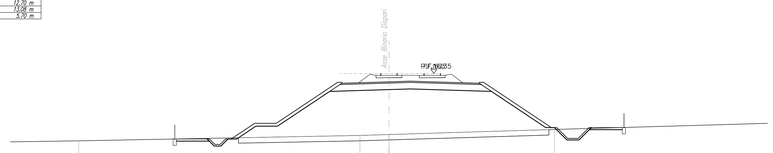

SCALA 1:200

Q.RIF. -4.0000

QUOTE TERRENO	16.22 16.62 16.71 17.17
DISTANZE TERRENO	26.01 2.65 15.29 29.61
QUOTE PROGETTO	16.49 17.53 17.53 16.63 16.63 16.63 16.63 17.17
DISTANZE PROGETTO	2.00 2.00 6.60 12.70 6.53

SCAVI E BONIFICHE	
STERRO	4.10 mq
SCOTICO	25.77 m

RILEVATI	
RILEVATO	85.23 mq
TERRENO VEGETALE	14.45 m
ANTICAPILLARE	13.56 mq

SOVRASTRUTTURA	
BALLAST	4.18 mq
SUBBALLAST	12.70 m
SUPER COMPATTATO	13.08 m
STRADELLO F.S.	5.70 m

SEZIONE N. : 384
Q. PROGETTO : 16.24
DIST.PROG. : 19+150.00

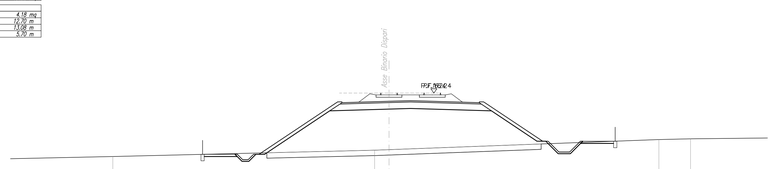

SCALA 1:200

Q.RIF. -4.0000

QUOTE TERRENO	16.16 16.65 17.00 17.94 18.00
DISTANZE TERRENO	24.21 1.35 24.86 2.65
QUOTE PROGETTO	16.70 16.63 16.63 16.63 16.63 17.55
DISTANZE PROGETTO	7.68 12.70 5.81

SCAVI E BONIFICHE	
STERRO	4.25 mq
SCOTICO	24.69 m

RILEVATI	
RILEVATO	79.02 mq
TERRENO VEGETALE	15.64 m
ANTICAPILLARE	12.30 mq

SOVRASTRUTTURA	
BALLAST	4.18 mq
SUBBALLAST	12.70 m
SUPER COMPATTATO	13.08 m
STRADELLO F.S.	5.70 m

SEZIONE N. : 385
Q. PROGETTO : 16.12
DIST.PROG. : 19+200.00

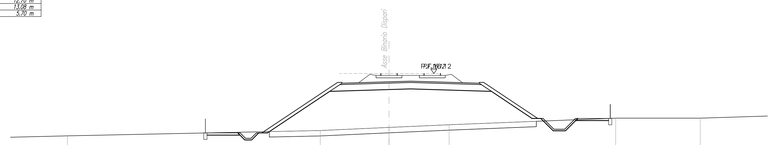

SCALA 1:200

Q.RIF. -4.0000

QUOTE TERRENO	16.16 16.65 17.14 17.89 18.00 18.00
DISTANZE TERRENO	23.37 6.36 5.56 15.40 7.82
QUOTE PROGETTO	16.74 16.63 16.63 16.63 16.63 17.73
DISTANZE PROGETTO	6.85 12.70 5.37

SCAVI E BONIFICHE	
STERRO	3.18 mq
SCOTICO	24.30 m

RILEVATI	
RILEVATO	76.14 mq
TERRENO VEGETALE	15.71 m
ANTICAPILLARE	12.75 mq

SOVRASTRUTTURA	
BALLAST	4.18 mq
SUBBALLAST	12.70 m
SUPER COMPATTATO	13.08 m
STRADELLO F.S.	5.70 m

SEZIONE N. : 386
Q. PROGETTO : 16.01
DIST.PROG. : 19+250.00

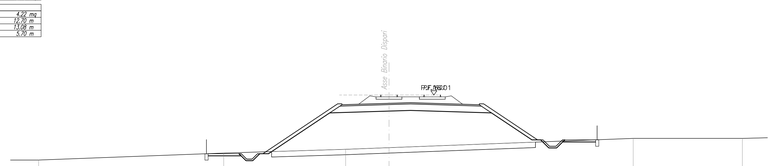

SCALA 1:200

Q.RIF. -4.0000

QUOTE TERRENO	16.00 16.44 16.99 17.14 18.00 18.00
DISTANZE TERRENO	17.72 11.27 4.01 22.88 10.10
QUOTE PROGETTO	16.76 16.63 16.63 16.63 16.63 17.68
DISTANZE PROGETTO	6.85 12.70 5.28

SCAVI E BONIFICHE	
STERRO	3.26 mq
SCOTICO	21.25 m

RILEVATI	
RILEVATO	50.43 mq
TERRENO VEGETALE	17.52 m
ANTICAPILLARE	10.34 mq

SOVRASTRUTTURA	
BALLAST	4.24 mq
SUBBALLAST	12.70 m
SUPER COMPATTATO	13.08 m
STRADELLO F.S.	5.70 m

SEZIONE N. : 389
Q. PROGETTO : 16.26
DIST.PROG. : 19+400.00

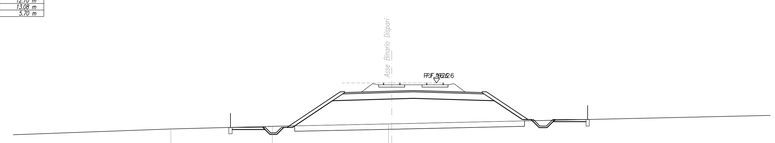

SCALA 1:200

Q.RIF. -4.0000

QUOTE TERRENO	18.00 18.24 18.45 18.64 18.66
DISTANZE TERRENO	9.38 10.75 42.88
QUOTE PROGETTO	16.77 16.63 16.63 16.63 16.63 17.76
DISTANZE PROGETTO	4.36 12.70 4.03

SCAVI E BONIFICHE	
STERRO	3.10 mq
SCOTICO	24.10 m

RILEVATI	
RILEVATO	73.69 mq
TERRENO VEGETALE	14.95 m
ANTICAPILLARE	12.06 mq

SOVRASTRUTTURA	
BALLAST	4.20 mq
SUBBALLAST	12.70 m
SUPER COMPATTATO	13.08 m
STRADELLO F.S.	5.70 m

SEZIONE N. : 388
Q. PROGETTO : 16.00
DIST.PROG. : 19+350.00

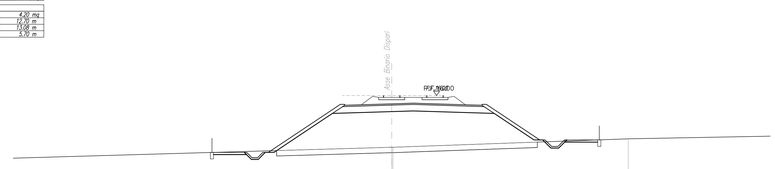

SCALA 1:200

Q.RIF. -4.0000

QUOTE TERRENO	17.22 17.52 18.00
DISTANZE TERRENO	36.02 21.76
QUOTE PROGETTO	16.90 16.63 16.63 16.63 16.63 17.72
DISTANZE PROGETTO	6.43 12.70 5.21

SCAVI E BONIFICHE	
STERRO	3.18 mq
SCOTICO	21.87 m

RILEVATI	
RILEVATO	55.50 mq
TERRENO VEGETALE	12.86 m
ANTICAPILLARE	10.77 mq

SOVRASTRUTTURA	
BALLAST	4.20 mq
SUBBALLAST	12.70 m
SUPER COMPATTATO	13.08 m
STRADELLO F.S.	5.70 m

SEZIONE N. : 390
Q. PROGETTO : 16.65
DIST.PROG. : 19+450.00

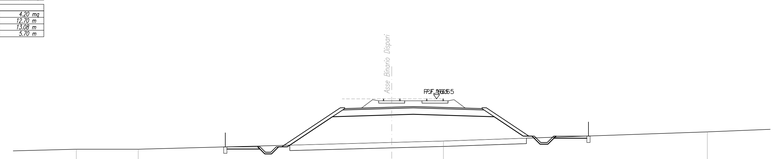

SCALA 1:200

Q.RIF. -4.0000

QUOTE TERRENO	18.00 18.00 18.63 18.75 18.80
DISTANZE TERRENO	5.33 23.44 4.38 24.40 8.59
QUOTE PROGETTO	17.59 16.63 16.63 16.63 16.63 17.64
DISTANZE PROGETTO	5.21 12.70 4.20

COMMITTENTE:

RFI RETE FERROVIARIA ITALIANA
GRUPPO FERROVIE DELLO STATO ITALIANE

PROGETTAZIONE:

ITALFERR
GRUPPO FERROVIE DELLO STATO ITALIANE

INFRASTRUTTURE FERROVIARIE STRATEGICHE DEFINITE DALLA LEGGE OBIETTIVO N.443/01

U.O. INFRASTRUTTURE SUD

PROGETTO DEFINITIVO

LINEA PESCARA - BARI
RADDOPPIO DELLA TRATTA FERROVIARIA TERMOLI - LESINA
LOTTI 2 e 3 - RADDOPPIO TERMOLI - RIPALTA

IF - INFRASTRUTTURA FERROVIARIA

SEZIONI TRASVERSALI
Tavola 45 di 59

SCALA: 1:200

COMMESSA	LOTTO	FASE	ENTE	TIPO DOC.	OPERA/DISCIPLINA	PROGR.	REV.
LI02	02	D	78	W9	IF0000	045	B

Rev.	Descrizione	Redatto	Data	Verificato	Data	Approvato	Data	Autorizzato Data
A	Emissione esecutiva	C. Di Berio	Novembre 2018	A. Forcina	Novembre 2018	S. Biondi	Novembre 2018	D. Tiberti Maggio 2019
B	Emissione esecutiva	C. Di Berio	Maggio 2019	A. Forcina	Maggio 2019	S. Biondi	Maggio 2019	Dott. Ing. Dario Tiberti Ordine degli Ingegneri della Provincia di Roma n. 12292 ITALFERR GRUPPO FERROVIE DELLO STATO

File: LI0202D78W9IF0000045B.DWG