SCAVI E BONIFICHE	
STERRO	9.66 mq
SOTTO	23.80 m
RILEVATI	
RILEVATO	72.41 mq
TERRENO VEGETALE	14.66 m
ANTICAPILLARE	11.55 mq
SOVRASTRUTTURA	
BALLAST	4.92 mq
SUBBALLAST	11.70 m
SUPER COMPATTATO	13.06 m
STRADELLO F.S.	5.70 m

SEZIONE N. : 391
Q. PROGETTO : 17.06
DIST.PROG. : 19+550.00

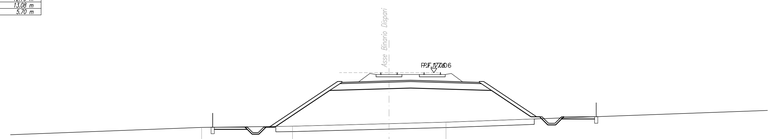

SCALA:1:2002 00

Q.BINF. 1020.0

| | | |