SCAVI E BONIFICHE	
STERRO	7.08 mq
SOTTOFO	18.31 m

RILEVATI	
RILEVATO	33.91 mq
TERRENO VEGETALE	6.03 m
ANTICAPILLARE	8.98 mq

SOVRASTRUTTURA	
BALLAST	4.90 mq
SUBBALLAST	11.70 m
SUPER COMPATTATO	13.00 m
STRADELLO T.S.	5.70 m

SEZIONE N. : 407
Q. PROGETTO : 21.17
DIST.PROG. : 20+300.00

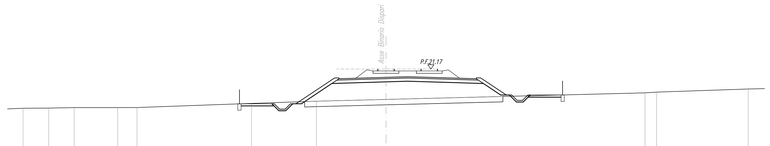

SCALA 1:200

Q.RIF. 6.00

QUOTE TERRENO	17.54	17.56	17.61	17.61	17.62	18.00	18.20	18.38	18.97	19.04	19.53			
DIST.PARZIALI TERRENO	2.38	2.35	4.03	1.79	10.59	6.00	6.43	23.95	1.07	8.47				
QUOTE PROGETTO						18.14	18.39 / 18.39	18.39 / 18.39	18.39 / 18.39	18.65				
DIST.PARZIALI PROGETTO						3.32	1.06	12.70	1.06	2.56				

SCAVI E BONIFICHE	
STERRO	3.45 mq
SOTTOFO	14.47 m

RILEVATI	
RILEVATO	9.53 mq
TERRENO VEGETALE	2.07 m
ANTICAPILLARE	7.10 mq

SOVRASTRUTTURA	
BALLAST	4.20 mq
SUBBALLAST	11.70 m
SUPER COMPATTATO	13.00 m
STRADELLO T.S.	5.70 m

SEZIONE N. : 408
Q. PROGETTO : 21.28
DIST.PROG. : 20+350.00

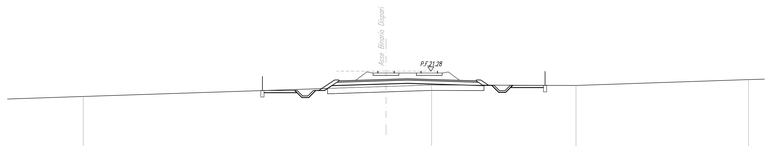

SCALA 1:200

Q.RIF. 6.00

QUOTE TERRENO	18.84	19.88	20.00	19.96	20.00		
DIST.PARZIALI TERRENO	9.80	27.99	4.22	13.36	15.96		
QUOTE PROGETTO			19.67 / 19.67	19.79 / 19.79	19.79 / 19.79		
DIST.PARZIALI PROGETTO			1.20	12.70	1.20		

SCAVI E BONIFICHE	
STERRO	7.08 mq
SOTTOFO	18.31 m

RILEVATI	
RILEVATO	33.91 mq
TERRENO VEGETALE	6.03 m
ANTICAPILLARE	8.98 mq

SOVRASTRUTTURA	
BALLAST	4.90 mq
SUBBALLAST	11.70 m
SUPER COMPATTATO	13.00 m
STRADELLO T.S.	5.70 m

SEZIONE N. : 409
Q. PROGETTO : 21.39
DIST.PROG. : 20+400.00

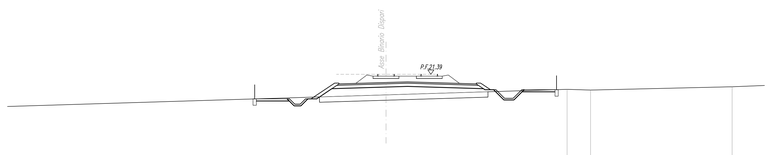

SCALA 1:200

Q.RIF. 6.00

QUOTE TERRENO	19.49	20.00	19.83	20.23		
DIST.PARZIALI TERRENO	38.66	16.75	2.17	13.09		
QUOTE PROGETTO	19.38 / 19.38	20.00 / 20.00	19.95 / 19.95	19.95 / 19.95		
DIST.PARZIALI PROGETTO	1.94	12.70	1.18			

SCAVI E BONIFICHE	
STERRO	3.78 mq
SOTTOFO	17.50 m

RILEVATI	
RILEVATO	28.77 mq
TERRENO VEGETALE	7.04 m
ANTICAPILLARE	8.77 mq

SOVRASTRUTTURA	
BALLAST	4.94 mq
SUBBALLAST	11.70 m
SUPER COMPATTATO	13.00 m
STRADELLO T.S.	5.70 m

SEZIONE N. : 410
Q. PROGETTO : 21.50
DIST.PROG. : 20+450.00

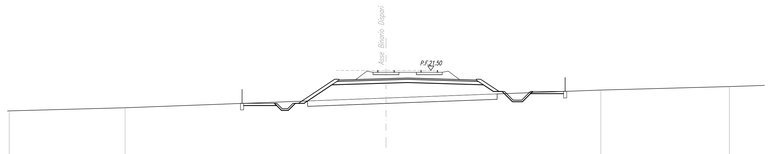

SCALA 1:200

Q.RIF. 6.00

QUOTE TERRENO	17.78	18.04	18.94	19.68	20.00		
DIST.PARZIALI TERRENO	10.71	24.13	19.87	11.88			
QUOTE PROGETTO	18.65 / 18.65	19.88 / 19.88	19.95 / 19.95	19.95 / 19.95	19.74		
DIST.PARZIALI PROGETTO	3.05	12.70	2.02				

SCAVI E BONIFICHE	
STERRO	7.08 mq
SOTTOFO	18.31 m

RILEVATI	
RILEVATO	33.91 mq
TERRENO VEGETALE	6.03 m
ANTICAPILLARE	8.98 mq

SOVRASTRUTTURA	
BALLAST	4.90 mq
SUBBALLAST	11.70 m
SUPER COMPATTATO	13.00 m
STRADELLO T.S.	5.70 m

SEZIONE N. : 411
Q. PROGETTO : 21.61
DIST.PROG. : 20+500.00

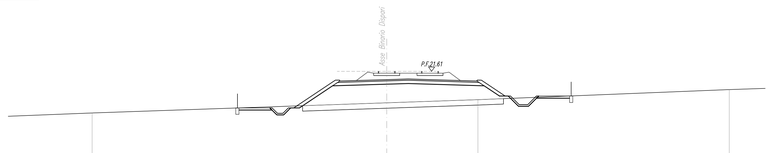

SCALA 1:200

Q.RIF. 6.00

QUOTE TERRENO	17.76	18.70	18.89	19.82
DIST.PARZIALI TERRENO	27.24	8.44	23.24	
QUOTE PROGETTO	18.41	20.71 / 20.71	20.71 / 20.71	19.10
DIST.PARZIALI PROGETTO	3.57	12.70	2.53	

SCAVI E BONIFICHE	
STERRO	3.89 mq
SOTTOFO	20.86 m

RILEVATI	
RILEVATO	52.41 mq
TERRENO VEGETALE	11.01 m
ANTICAPILLARE	10.11 mq

SOVRASTRUTTURA	
BALLAST	4.20 mq
SUBBALLAST	11.70 m
SUPER COMPATTATO	13.00 m
STRADELLO T.S.	5.70 m

SEZIONE N. : 412
Q. PROGETTO : 21.72
DIST.PROG. : 20+550.00

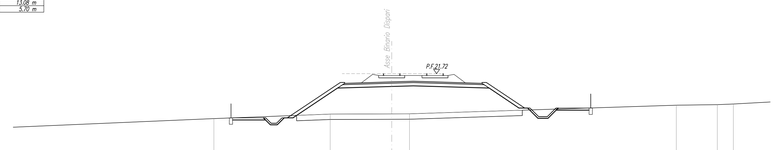

SCALA 1:200

Q.RIF. 5.00

QUOTE TERRENO	17.56	17.98	18.00	18.01	18.80	18.85	18.91					
DIST.PARZIALI TERRENO	32.65	10.76	5.68	1.64	24.68	3.79	1.48	6.92				
QUOTE PROGETTO	17.84	20.71 / 20.71	20.71 / 20.71	20.71 / 20.71	18.36							
DIST.PARZIALI PROGETTO	4.59	1.20	12.70		3.82							

COMPATTATO	
BALLAST	4.18 mq

SEZIONE N. : 413
Q. PROGETTO : 21.83
DIST.PROG. : 20+600.00

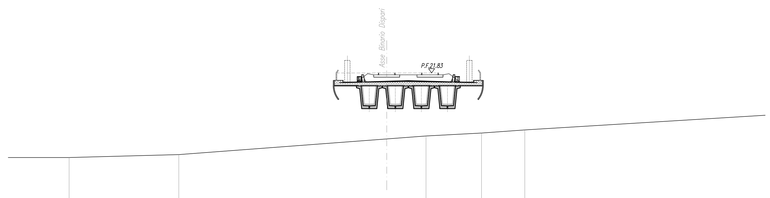

SCALA 1:200

Q.RIF. 4.00

QUOTE TERRENO	14.40	14.27	15.73	16.00	16.27	16.56	
DIST.PARZIALI TERRENO	10.15	19.22	3.63	5.13	4.00	23.65	
QUOTE PROGETTO							
DIST.PARZIALI PROGETTO							

SCAVI E BONIFICHE	
STERRO	3.78 mq
SOTTOFO	17.50 m

RILEVATI	
RILEVATO	28.77 mq
TERRENO VEGETALE	7.04 m
ANTICAPILLARE	8.77 mq

SOVRASTRUTTURA	
BALLAST	4.94 mq
SUBBALLAST	11.70 m
SUPER COMPATTATO	13.00 m
STRADELLO T.S.	5.70 m

SEZIONE N. : 414
Q. PROGETTO : 21.93
DIST.PROG. : 20+650.00

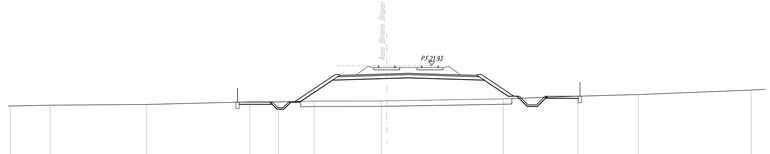

SCALA 1:200

Q.RIF. 6.00

QUOTE TERRENO	18.20	18.28	18.35	18.59	18.59	18.66	18.67 / 18.67	18.86	19.11	19.26	19.68			
DIST.PARZIALI TERRENO	3.67	8.94	9.53	2.67	3.27	6.23	10.77	6.91	5.60	10.42				
QUOTE PROGETTO	18.62	21.72 / 21.72	21.72 / 21.72	21.72 / 21.72	18.91									
DIST.PARZIALI PROGETTO	3.74	1.20	12.70		3.31									

COMMITTENTE:

RFI RETE FERROVIARIA ITALIANA
GRUPPO FERROVIE DELLO STATO ITALIANE

PROGETTAZIONE:

ITALFERR
GRUPPO FERROVIE DELLO STATO ITALIANE

INFRASTRUTTURE FERROVIARIE STRATEGICHE DEFINITE DALLA LEGGE OBIETTIVO N.443/01

U.O. INFRASTRUTTURE SUD

PROGETTO DEFINITIVO

LINEA PESCARA - BARI
RADDOPPIO DELLA TRATTA FERROVIARIA TERMOLI - LESINA
LOTTI 2 e 3 - RADDOPPIO TERMOLI - RIPALTA

IF - INFRASTRUTTURA FERROVIARIA

SEZIONI TRASVERSALI
Tavola 48 di 59

SCALA: 1:200

COMMESSA	LOTTO	FASE	ENTE	TIPO DOC.	OPERA/DISCIPLINA	PROGR.	REV.
L I 0 2	0 2	D	7 8	W 9	I F 0 0 0 0	0 4 8	B

Rev.	Descrizione	Redatto	Data	Verificato	Data	Approvato	Data	Autorizzato Data
A	Emissione esecutiva	C. Di Berio	Novembre 2018	A. Forcina	Novembre 2018	B. Bianchi	Novembre 2018	D. Tiberti Maggio 2019
B	Emissione esecutiva	C. Di Berio	Maggio 2019	D.Calcolo	Maggio 2019	B. Bianchi	Maggio 2019	

File: LI0202D78W9IF0000048B.DWG