SEZIONE N. : 423

Q. PROGETTO : 22.42

DIST.PROG. : 21+100.00

SCAVI E BONIFICHE	
STORO	4.08 mq
SCOTICO	25.61 m
RILEVATI	
RILEVATO	68.81 mq
TERRENO VEGETALE	16.88 m
ANTICAPILLARE	12.51 mq
SOVRASTRUTTURA	
BALLAST	4.50 mq
SUBBALLAST	12.70 m
SUPER. COMPATTATO	13.00 m
STRADELLO T.S.	5.70 m

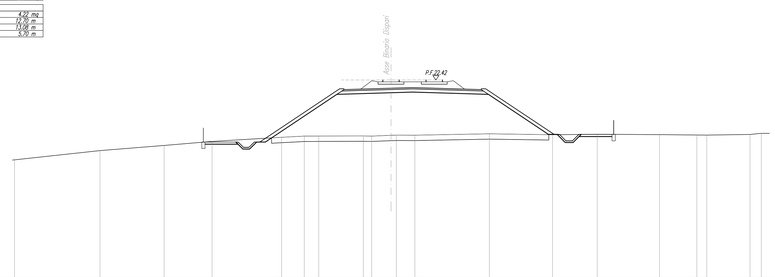

SCALA 1:200

Q.RIF. 4.00

| | | |