SCAVI E BONIFICHE	
STORO	9,10 mq
CASTRO	37,17 mc
RILEVATI	
RILEVATO	178,75 mq
TERRENO VEGETALE	29,86 mc
ANTICAPILLARE	15,39 mq
SOVRASTRUTTURA	
BALLAST	4,81 mq
SUBBALLAST	14,70 m
SUPER COMPATTATO	13,00 m
STRADELLO T.S.	5,70 m

SEZIONE N. : 439
Q. PROGETTO : 22,09
DIST.PROG. : 21+900,00

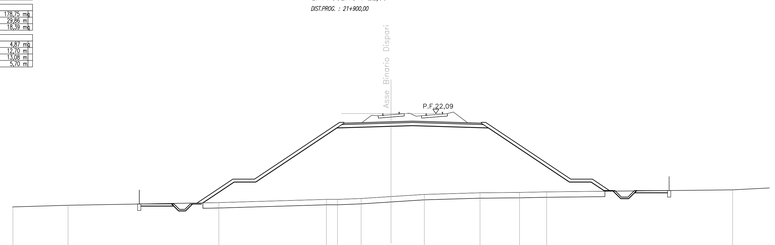

SCALA 1:200

| | | |