SCAVI E BONIFICHE	
STERRO	3.42 mq
SCOTICO	15.96 m

RILEVATI	
RILEVATO	18.56 mq
TERRENO VEGETALE	4.12 m
ANTICAPILLARE	7.91 mq

SOVRASTRUTTURA	
BALLAST	4.92 mq
SUBBALLAST	12.70 m
SUPER COMPATTATO	13.00 m
STRADELLO F.S.	9.70 m

SEZIONE N. : 487
Q. PROGETTO : 5.93
DIST.PROG. : 24+300.00

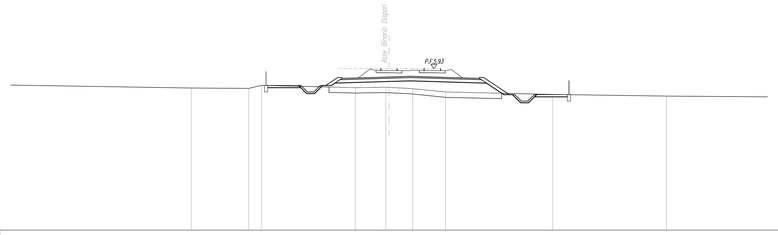

SCALA 1:200

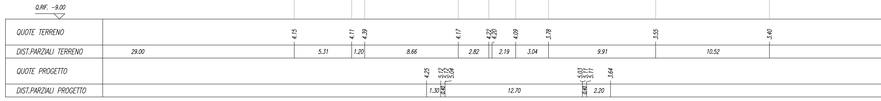

SCAVI E BONIFICHE	
STERRO	6.16 mq
SCOTICO	15.74 m
SCAVO A GRADONI	8.00 m

RILEVATI	
RILEVATO	15.15 mq
TERRENO VEGETALE	4.89 m
ANTICAPILLARE	7.91 mq

SOVRASTRUTTURA	
BALLAST	4.92 mq
SUBBALLAST	12.70 m
SUPER COMPATTATO	13.00 m
STRADELLO F.S.	9.70 m

SEZIONE N. : 488
Q. PROGETTO : 5.93
DIST.PROG. : 24+350.00

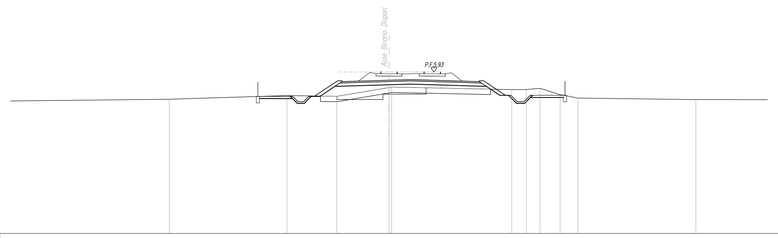

SCALA 1:200

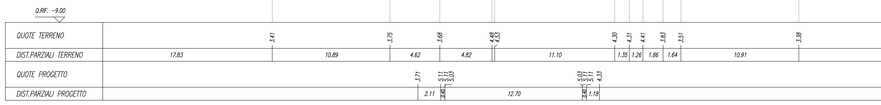

SCAVI E BONIFICHE	
STERRO	3.10 mq
SCOTICO	15.92 m
SCAVO A GRADONI	4.65 m

RILEVATI	
RILEVATO	20.76 mq
TERRENO VEGETALE	4.76 m
ANTICAPILLARE	7.73 mq

SOVRASTRUTTURA	
BALLAST	4.31 mq
SUBBALLAST	12.70 m
SUPER COMPATTATO	13.00 m
STRADELLO F.S.	9.70 m

SEZIONE N. : 489
Q. PROGETTO : 5.93
DIST.PROG. : 24+400.00

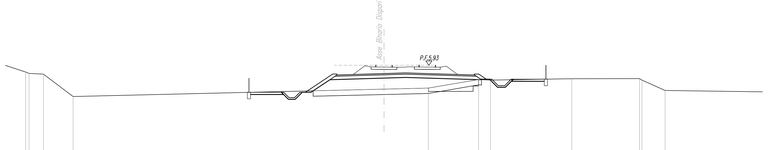

SCALA 1:200

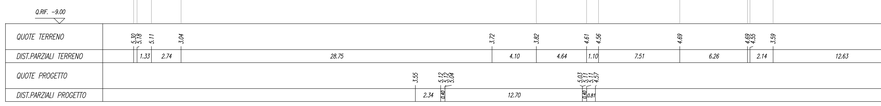

SCAVI E BONIFICHE	
STERRO	3.70 mq
SCOTICO	16.50 m

RILEVATI	
RILEVATO	28.04 mq
TERRENO VEGETALE	6.28 m
ANTICAPILLARE	8.41 mq

SOVRASTRUTTURA	
BALLAST	4.31 mq
SUBBALLAST	12.70 m
SUPER COMPATTATO	13.00 m
STRADELLO F.S.	9.70 m

SEZIONE N. : 490
Q. PROGETTO : 5.93
DIST.PROG. : 24+450.00

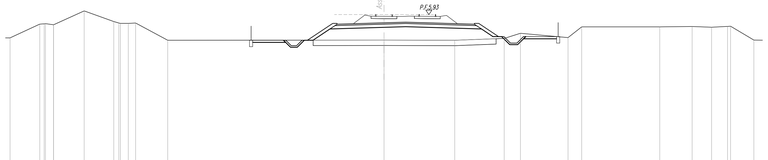

SCALA 1:200

SCAVI E BONIFICHE	
STERRO	2.74 mq
SCOTICO	14.28 m
SCAVO A GRADONI	4.00 m

RILEVATI	
RILEVATO	24.27 mq
TERRENO VEGETALE	5.74 m
ANTICAPILLARE	8.14 mq

SOVRASTRUTTURA	
BALLAST	4.31 mq
SUBBALLAST	12.70 m
SUPER COMPATTATO	13.00 m
STRADELLO F.S.	9.85 m

SEZIONE N. : 493
Q. PROGETTO : 5.93
DIST.PROG. : 24+600.00

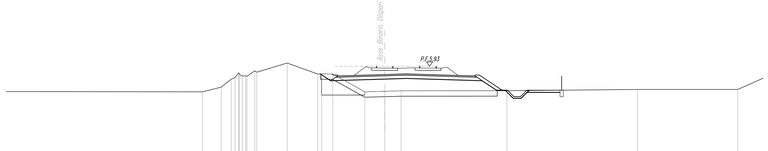

SCALA 1:200

Q.RIF. -9.00
QUOTE TERRENO
3.58 4.00 4.04 4.03 4.04 4.06 4.04 4.06 4.04 4.06