SEZIONE N. : 495
Q. PROGETTO : 5.98
DIST.PROG. : 24+700.00

SCAVI E BONIFICHE	
STERRO	13.14 mq
SCOTICO	6.43 m
RILEVATI	
RILEVATO	1.49 mq
TERRENO VEGETALE	1.66 m
ANTICAPILLARE	6.87 mq
SOVRASTRUTTURA	
BALLAST	4.30 mq
SUBBALLAST	12.70 m
SUPER. COMPATTATO	13.00 m
STRADELLO T.S.	2.80 m

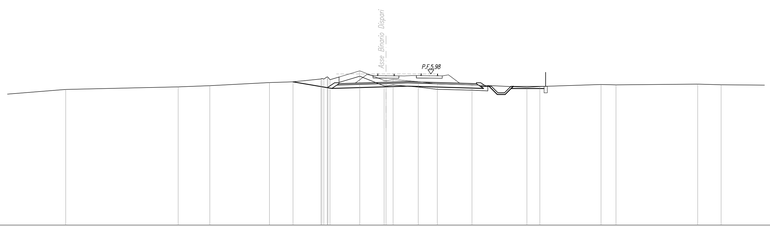

SCALA 1:200

Q.RIF. -9.00

| QUOTE TERRENO | 4.11 | 4.34 | 4.79 | 4.80 | 5.19 | 5.25 | 5.11 | 4.94 | 4.85 | 4.77 | 4.69 | 4.62 | 4.55 | 4.48 | 4.41 | 4.34 | 4.27 | 4.20 | 4.13 | 4.06 | 4.00 | 3.93 | 3.86 | 0.01 | 5.04 | 4.98 |
|---|---|---