


CV	E 252146.064
N	6647531.468
CE	E 252146.064
N	6646541.249
P	2000.00
AL	0.15
T	43.58
F	89.17
TA	87.04
RA	0.43
RA(%)	0.60
RA	90.67
RA1	0.16
RA2	90.50
RA3	0.15
RA(%)	117.0
RA	1.714
RA1	1.202
RA2	0.512
RA3	0.212
RA(%)	0.098

CV	E 2524378.163
N	6646524.245
CE	E 2524378.163
N	6645412.249
P	2000.00
AL	0.15
T	36.21
F	69.42
TA	72.63
RA	0.23
RA(%)	0.33
RA	65.03
RA1	0.08
RA2	64.95
RA3	0.01
RA(%)	0.01
RA	0.232
RA1	0.01
RA2	0.23
RA3	0.01
RA(%)	0.04

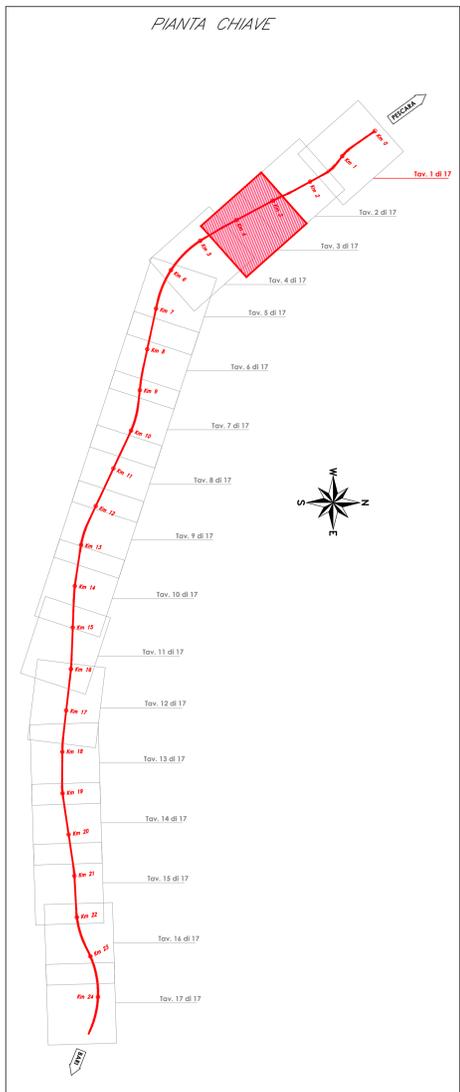

COMMITTENTE: **RFI**  
**RETE FERROVIARIA ITALIANA**  
 GRUPPO FERROVIE DELLO STATO ITALIANE

PROGETTAZIONE: **ITALFER**  
 GRUPPO FERROVIE DELLO STATO ITALIANE

**INFRASTRUTTURE FERROVIARIE STRATEGICHE DEFINITE DALLA LEGGE**  
**OGGETTO N.443/01**

**U.O. INFRASTRUTTURE SUD**

**PROGETTO DEFINITIVO**

**LINEA PESCARA - BARI**  
**RADDOPPIO DELLA TRATTA FERROVIARIA TERMOLI - LESINA**  
**LOTTI 2 e 3 - RADDOPPIO TERMOLI - RIPALTA**

**IF - INFRASTRUTTURA FERROVIARIA**  
 Planimetria di tracciamento  
 tavola 3 di 17

SCALA: 1:2000

COMMESSA	LOTTO	FASE	ENTE	TIPO DOC.	OPERA/DISCIPLINA	PROGR.	REV.
L102	02	D	78	P6	IF0006	003	C

Rev.	Descrizione	Redatto	Data	Verificato	Data	Approvato	Data	Autorizzato Data
B	Emissione esecutiva	C. Di Sesto	Maggio 2018	S. Sciacca	Maggio 2018	S. Sciacca	Maggio 2018	D. Tivoli
C	Emissione esecutiva	C. Di Sesto	Ottobre 2018	S. Sciacca	Ottobre 2018	S. Sciacca	Ottobre 2018	Maggio 2019
A	Emissione esecutiva	C. Di Sesto	Ottobre 2018	C. Manno	Ottobre 2018	S. Sciacca	Ottobre 2018	

File: LI0202D78P6IF0008003C.DWG