


C12	E	25304.451
	N	46444.054
P12	E	252978.902
	N	464016.264
g		3996.02
g1		3.142
T		161.12
T1		224.47
T2		126.45
g2		-3.14
g3		200
g4		122.05
g5		6.16
g6		7.5
g7		0.415
g8		-0.113
g9		0.198
g10		0.013

PIANTA CHIAVE

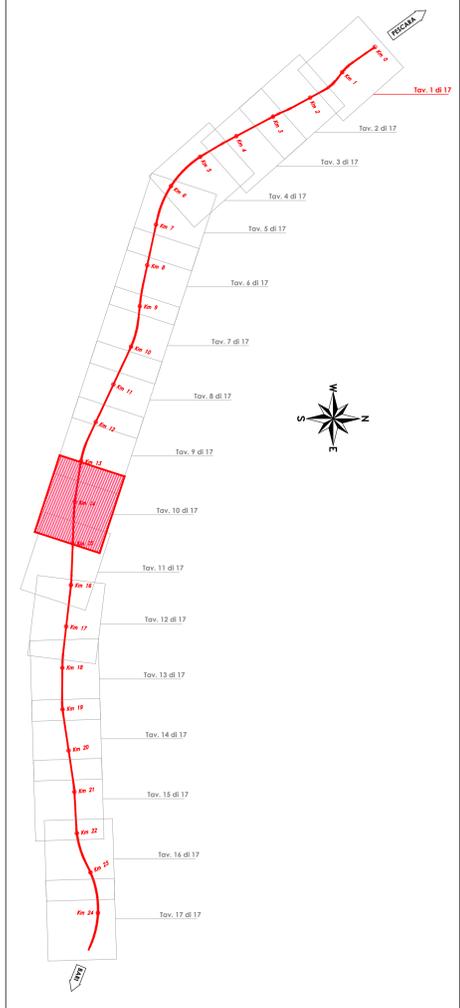

COMMITTENTE:

PROGETTAZIONE:

INFRASTRUTTURE FERROVIARIE STRATEGICHE DEFINITE DALLA LEGGE
 OBIETTIVO N.443/01

U.O. INFRASTRUTTURE SUD

PROGETTO DEFINITIVO

LINEA PESCARA - BARI
RADDOPPIO DELLA TRATTA FERROVIARIA TERMOLI - LESINA
LOTTI 2 e 3 - RADDOPPIO TERMOLI - RIPALTA

IF - INFRASTRUTTURA FERROVIARIA
 Planimetria di tracciamento
 tavola 10 di 17

SCALA:
 1:2000

COMMESSA	LOTTO	FASE	ENTE	TIPO DOC.	OPERA/DISCIPLINA	PROGR.	REV.
L102	02	D	78	P6	IF0006	010	C

Rev.	Descrizione	Redatto	Data	Verificato	Data	Approvato	Data	Autorizzato Data
B	Emissione esecutiva	C. Di Sesto	Maggio 2018	S. Scudone	Maggio 2018	S. Scudone	Maggio 2018	01/05/2018
C	Emissione esecutiva	C. Di Sesto	Ottobre 2018	S. Scudone	Ottobre 2018	S. Scudone	Ottobre 2018	01/10/2018
A	Emissione esecutiva	C. Di Sesto	Ottobre 2018	C. Manno	Ottobre 2018	S. Scudone	Ottobre 2018	01/10/2018