


CS16	E	2328411.822
	N	4621550.604
VS16	E	2318478.142
	N	4613865.531
E		2204.00
AV1		5.993
T		36.15
L		612.72
Sv		222.24
Sp		9.31
Q(m/s)		200
Qp		123.16
Q		0.10
N(m)		-22.15
T(m)		-1.603
K(m/s ²)		-0.198
Cc(m/s ²)		0.214
Ret(m/s ²)		0.033

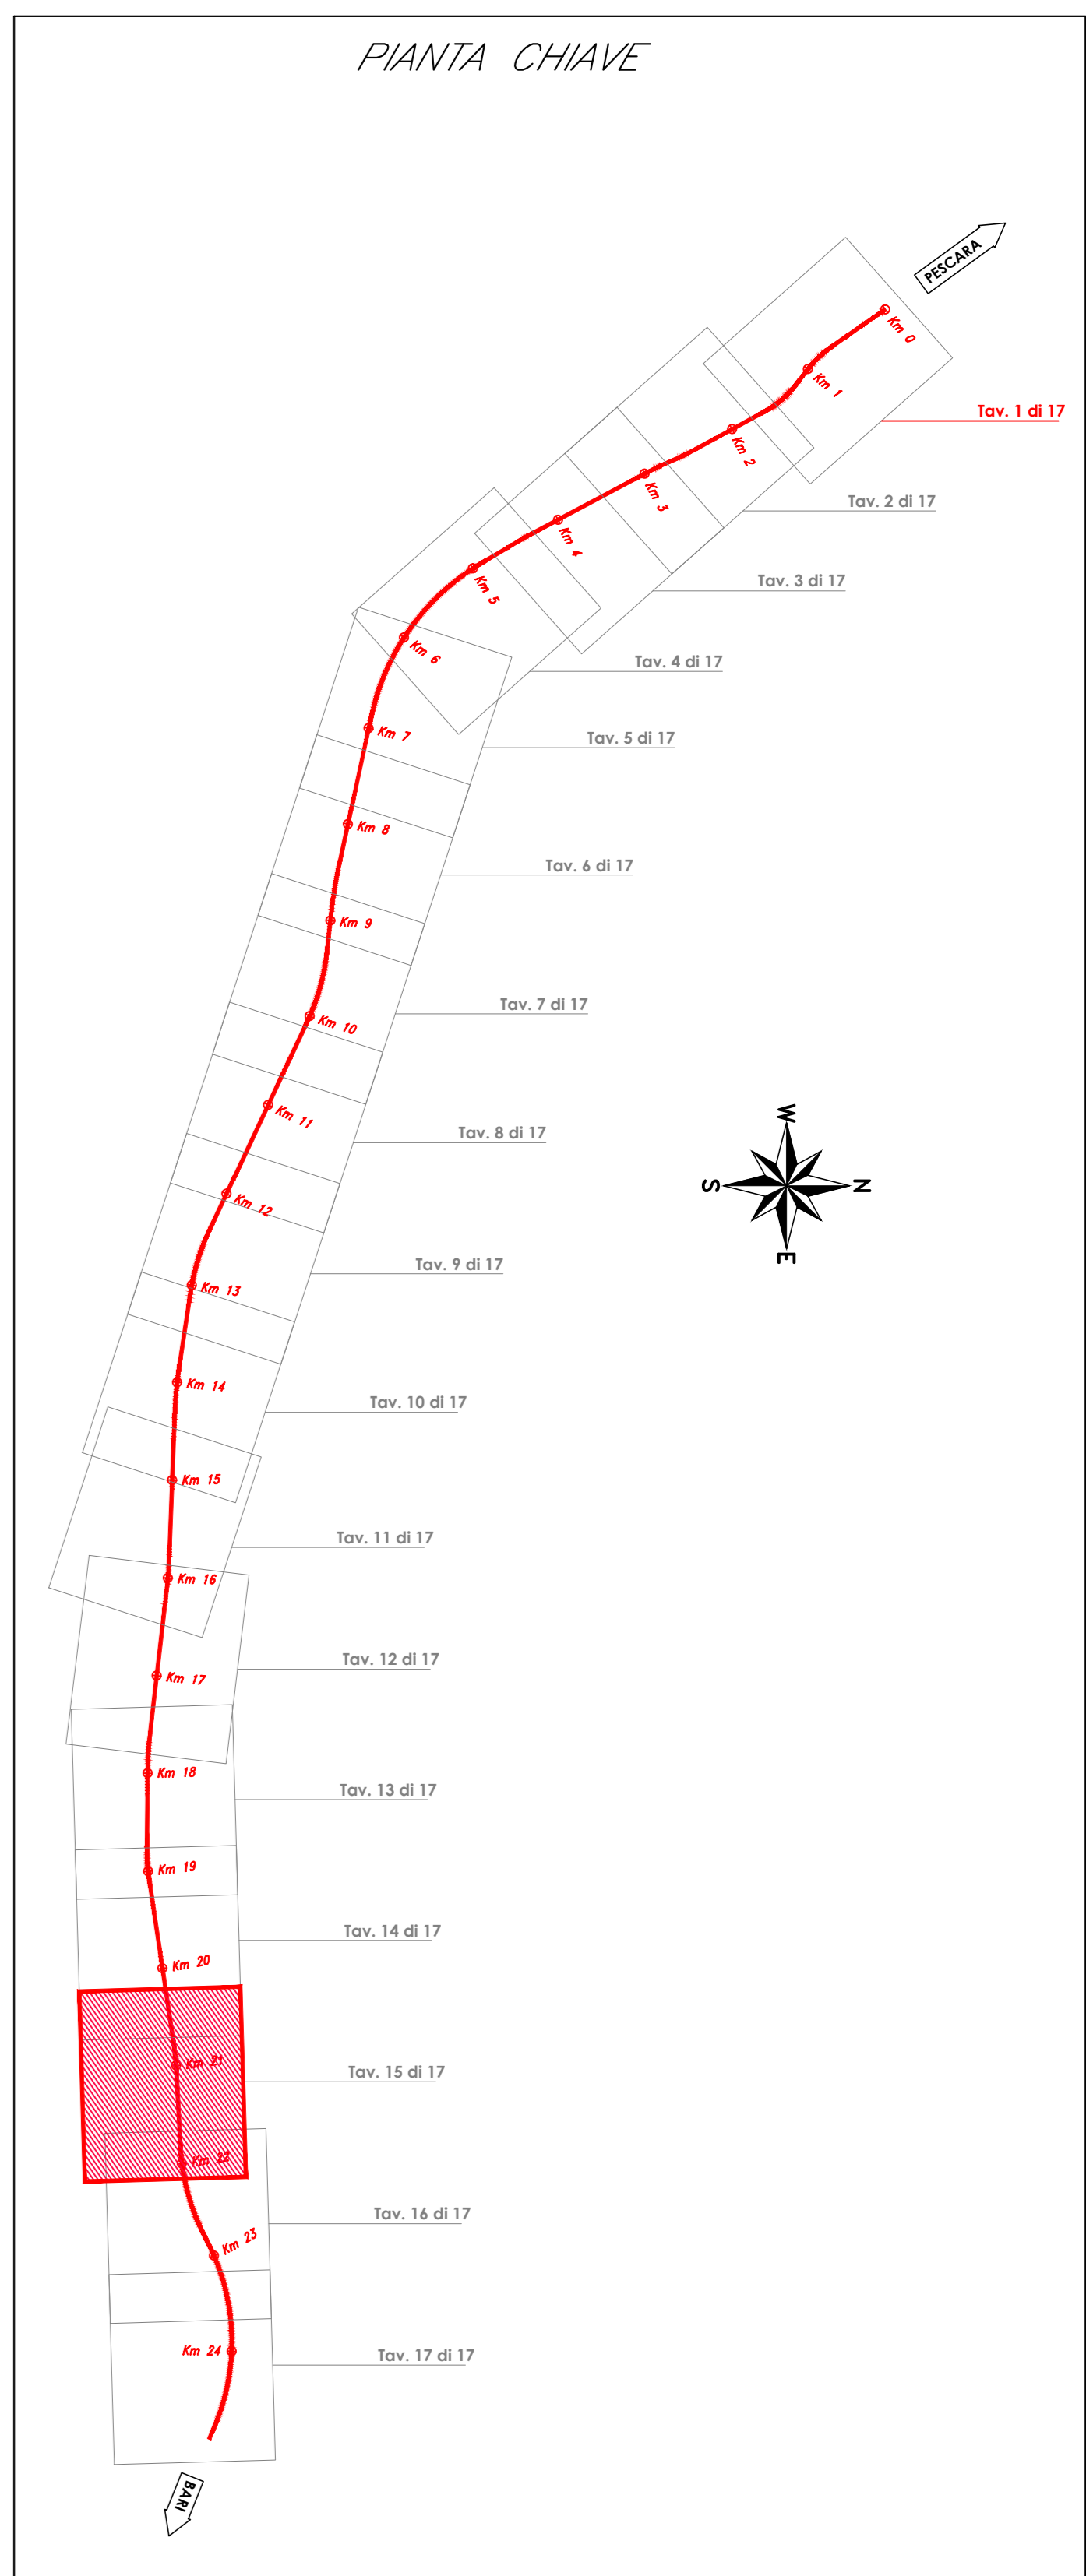

COMMITTENTE: 

PROGETTAZIONE: 

INFRASTRUTTURE FERROVIARIE STRATEGICHE DEFINITE DALLA LEGGE OBIETTIVO N.443/01

U.O. INFRASTRUTTURE SUD

PROGETTO DEFINITIVO

LINEA PESCARA - BARI
RADDOPPIO DELLA TRATTA FERROVIARIA TERMOLI - LESINA
LOTTI 2 e 3 - RADDOPPIO TERMOLI - RIPALTA

IF - INFRASTRUTTURA FERROVIARIA
 Planimetria di tracciamento
 tavola 15 di 17

SCALA: 1:2000

COMMESSA	LOTTO	FASE	ENTE	TIPO DOC.	OPERA/DISCIPLINA	PROGR.	REV.
L102	02	D	78	P6	IF0006	015	C

Rev.	Descrizione	Redatto	Data	Verificato	Data	Approvato	Data	Autorizzato Data
B	Emissione esecutiva	C. Di Sesto	Maggio 2018	S. Sciacca	Maggio 2018	S. Sciacca	Maggio 2018	01/05/2018
C	Emissione esecutiva	C. Di Sesto	Ottobre 2018	C. Mavro	Ottobre 2018	B. Bianchi	Ottobre 2018	01/05/2018

File: LI0202D78P6IF0008015C.DWG