
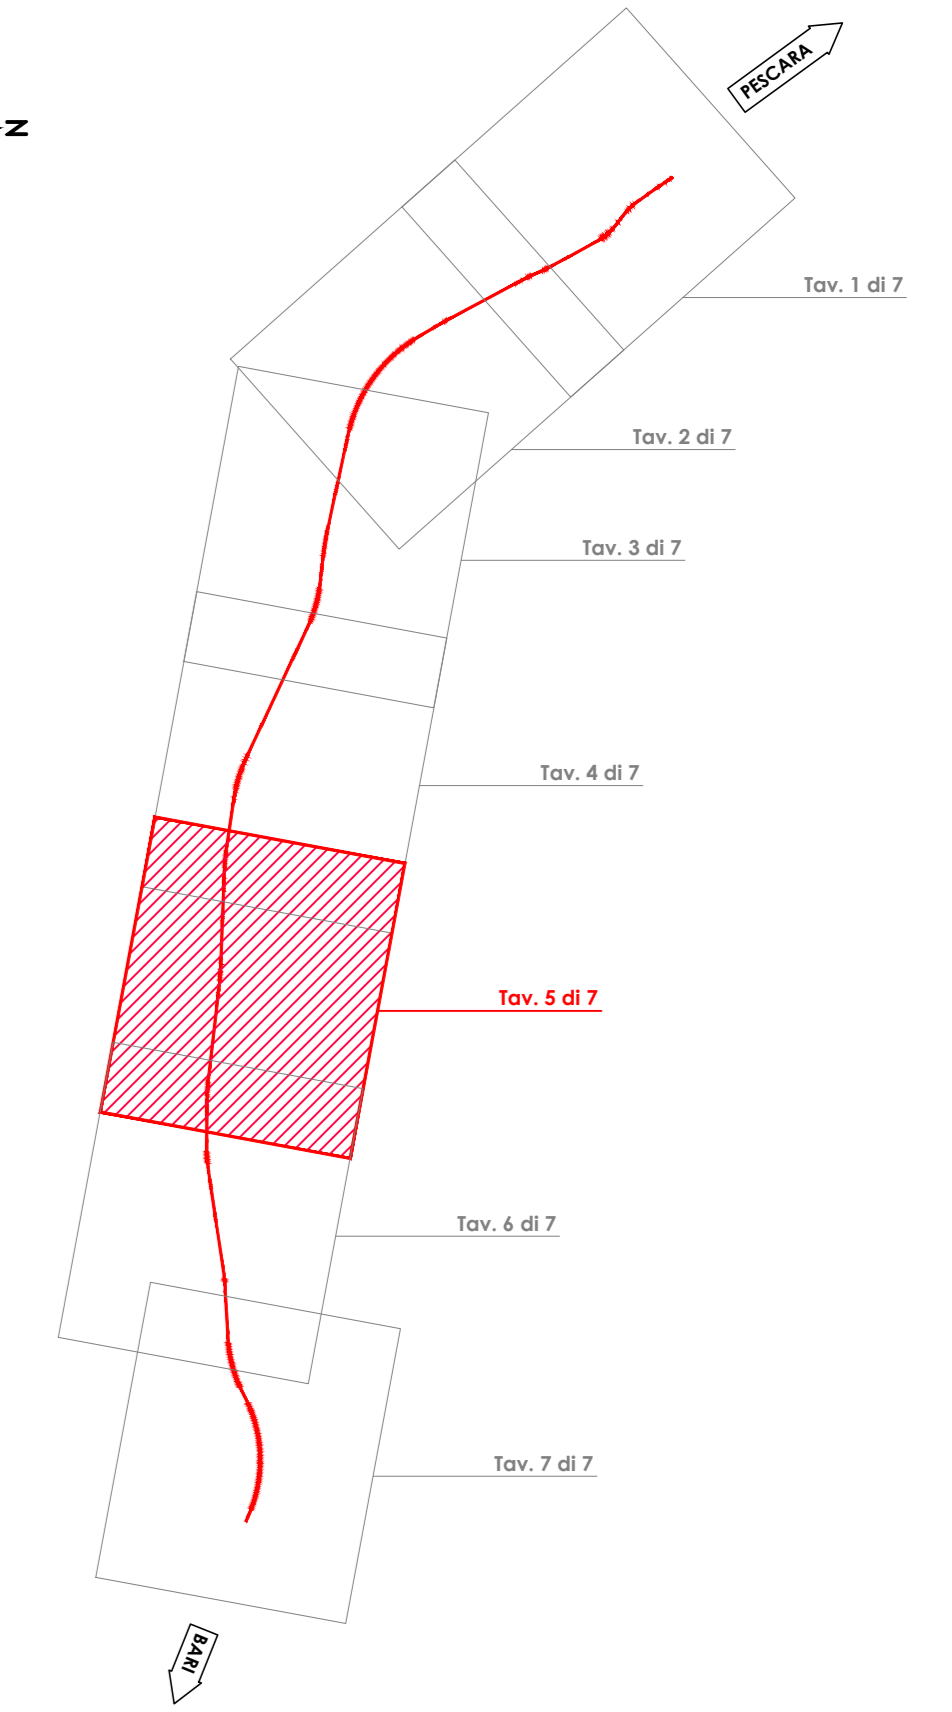


PIANTA CHIAVE

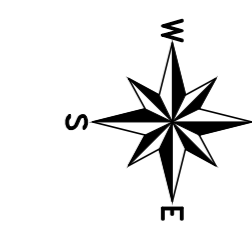

LEGENDA

- LIMITE FASCIA VINCOLO URBANISTICO PD
- LIMITE FASCIA DI RISPETTO PD
- AREE IMPEGNATE PD

- - - LIMITE FASCIA VINCOLO URBANISTICO PP
- - - LIMITE FASCIA DI RISPETTO PP
- - - AREE IMPEGNATE PP

COMMITTENTE:



PROGETTAZIONE:



INFRASTRUTTURE FERROVIARIE STRATEGICHE DEFINITE DALLA LEGGE
OBIETTIVO N.443/01

U.O. INFRASTRUTTURE SUD

PROGETTO DEFINITIVO

LINEA PESCARA - BARI
RADDOPPIO DELLA TRATTA FERROVIARIA TERMOLI - LESINA
LOTTI 2 e 3 - RADDOPPIO TERMOLI - RIPALTA

IF - INFRASTRUTTURA FERROVIARIA

Planimetria di progetto con le aree impegnate e le relative fasce di rispetto
Tavola 5 di 7

SCALA:

1:5.000

COMMESSA LOTTO FASE ENTE TIPO DOC. OPERA/DISCIPLINA Progr. REV.

L102 02 D 78 P5 IF0000 005 B

Rev.	Descrizione	Redatto	Data	Verificato	Data	Approvato	Data	Autorizzato Data
A	Emissione esecutiva	D. Lazzari	Nov 2018	G. Maccioni	Nov 2018	S. M. Sestini	Nov 2018	01/11/2018
B	Emissione esecutiva	D. Lazzari	Maggio 2019	G. Maccioni	Maggio 2019	S. M. Sestini	Maggio 2019	05/05/2019

File: L10202D78P5IF000005B.DWG