
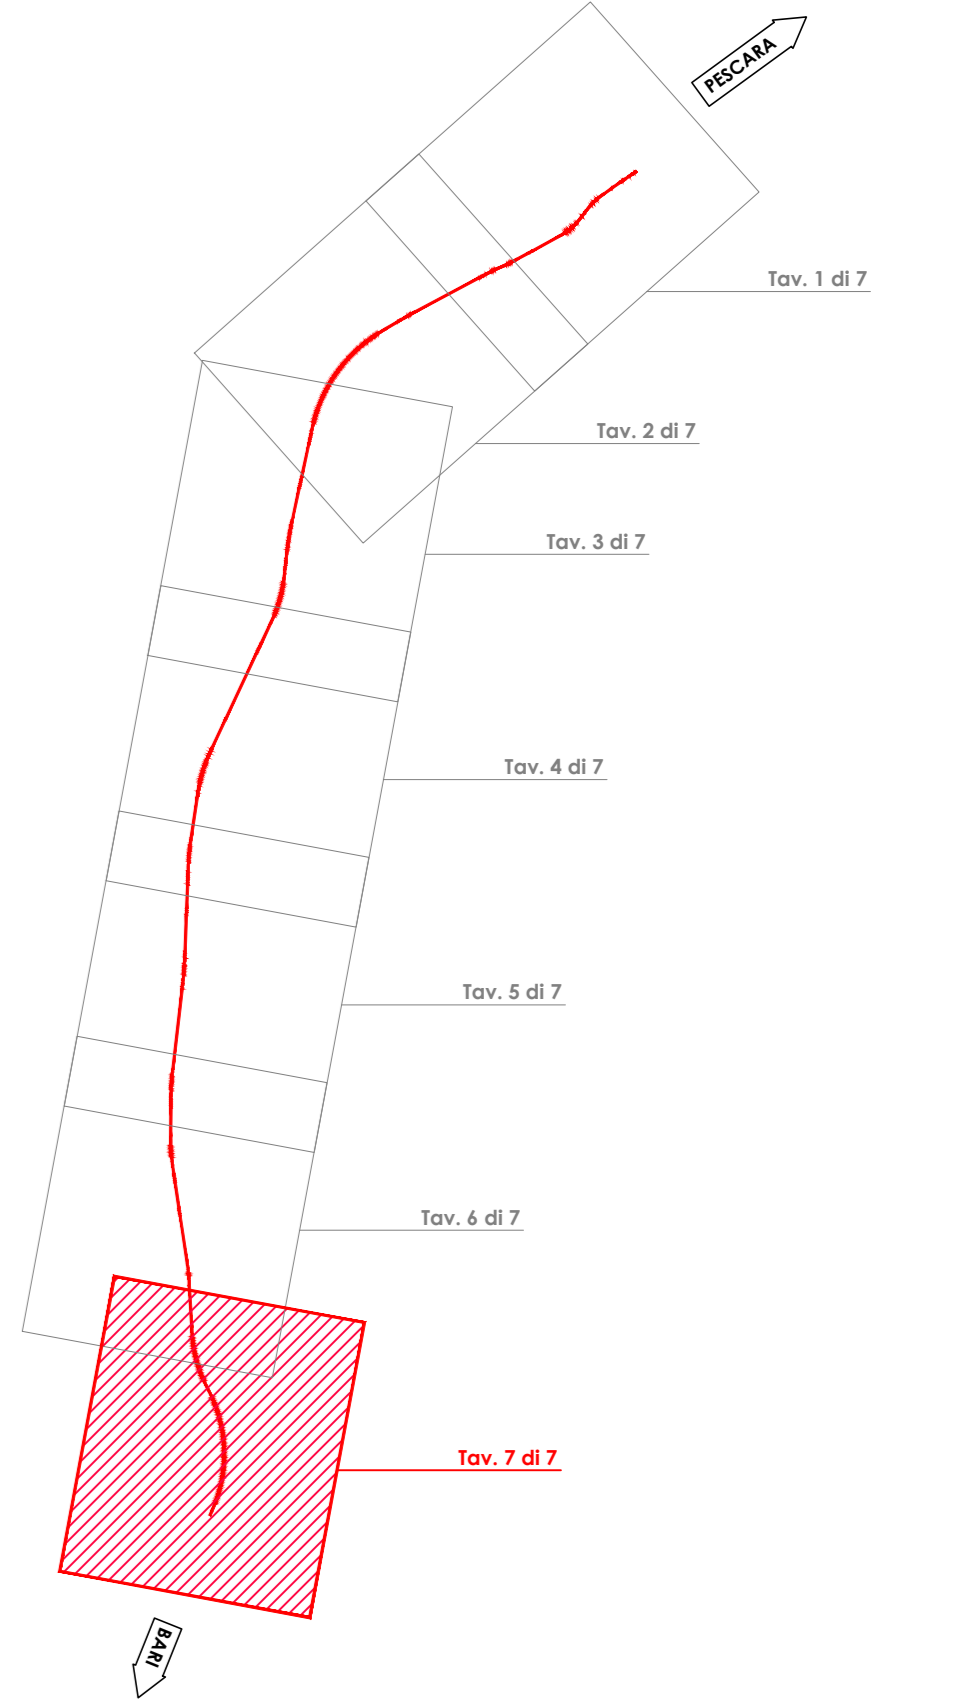


PIANTA CHIAVE

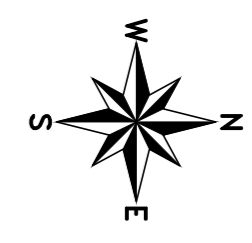

LEGENDA

- LIMITE FASCIA VINCOLO URBANISTICO PD
- LIMITE FASCIA DI RISPETTO PD
- AREE IMPEGNATE PD
- - - LIMITE FASCIA VINCOLO URBANISTICO PP
- - - LIMITE FASCIA DI RISPETTO PP
- - - AREE IMPEGNATE PP

COMMITTENTE:



PROGETTAZIONE:



INFRASTRUTTURE FERROVIARIE STRATEGICHE DEFINITE DALLA LEGGE
OGGETTIVO N.443/01

U.O. INFRASTRUTTURE SUD

PROGETTO DEFINITIVO

LINEA PESCARA - BARI
RADDOPPIO DELLA TRATTA FERROVIARIA TERMOLI - LESINA
LOTTI 2 e 3 - RADDOPPIO TERMOLI - RIPALTA

IF - INFRASTRUTTURA FERROVIARIA
Planimetria di progetto con le aree impegnate e le relative fasce di rispetto
Tavola 7 di 7

SCALA:
1:5.000

COMMESSA LOTTO FASE ENTE TIPO DOC. OPERA/DISCIPLINA PROGR. REV.

L102 02 D 78 P5 I F 0 0 0 0 0 0 0 7 B

Rev.	Descrizione	Redatto	Data	Verificato	Data	Approvato	Data	Autorizzato Data
A	Emissione esecutiva	D. Lazzari	Nov 2018	G. Marone	Nov 2018	S. M. Scazzi	Nov 2018	07/11/2018
B	Emissione esecutiva	D. Lazzari	Maggio 2019	G. Marone	Maggio 2019	S. M. Scazzi	Maggio 2019	07/05/2019

File: L10202D78P5IF000007B.DWG