




ZONA DI TRANSIZIONE RILEIATO/MADOTTO
PIANTA SCHEMATICA

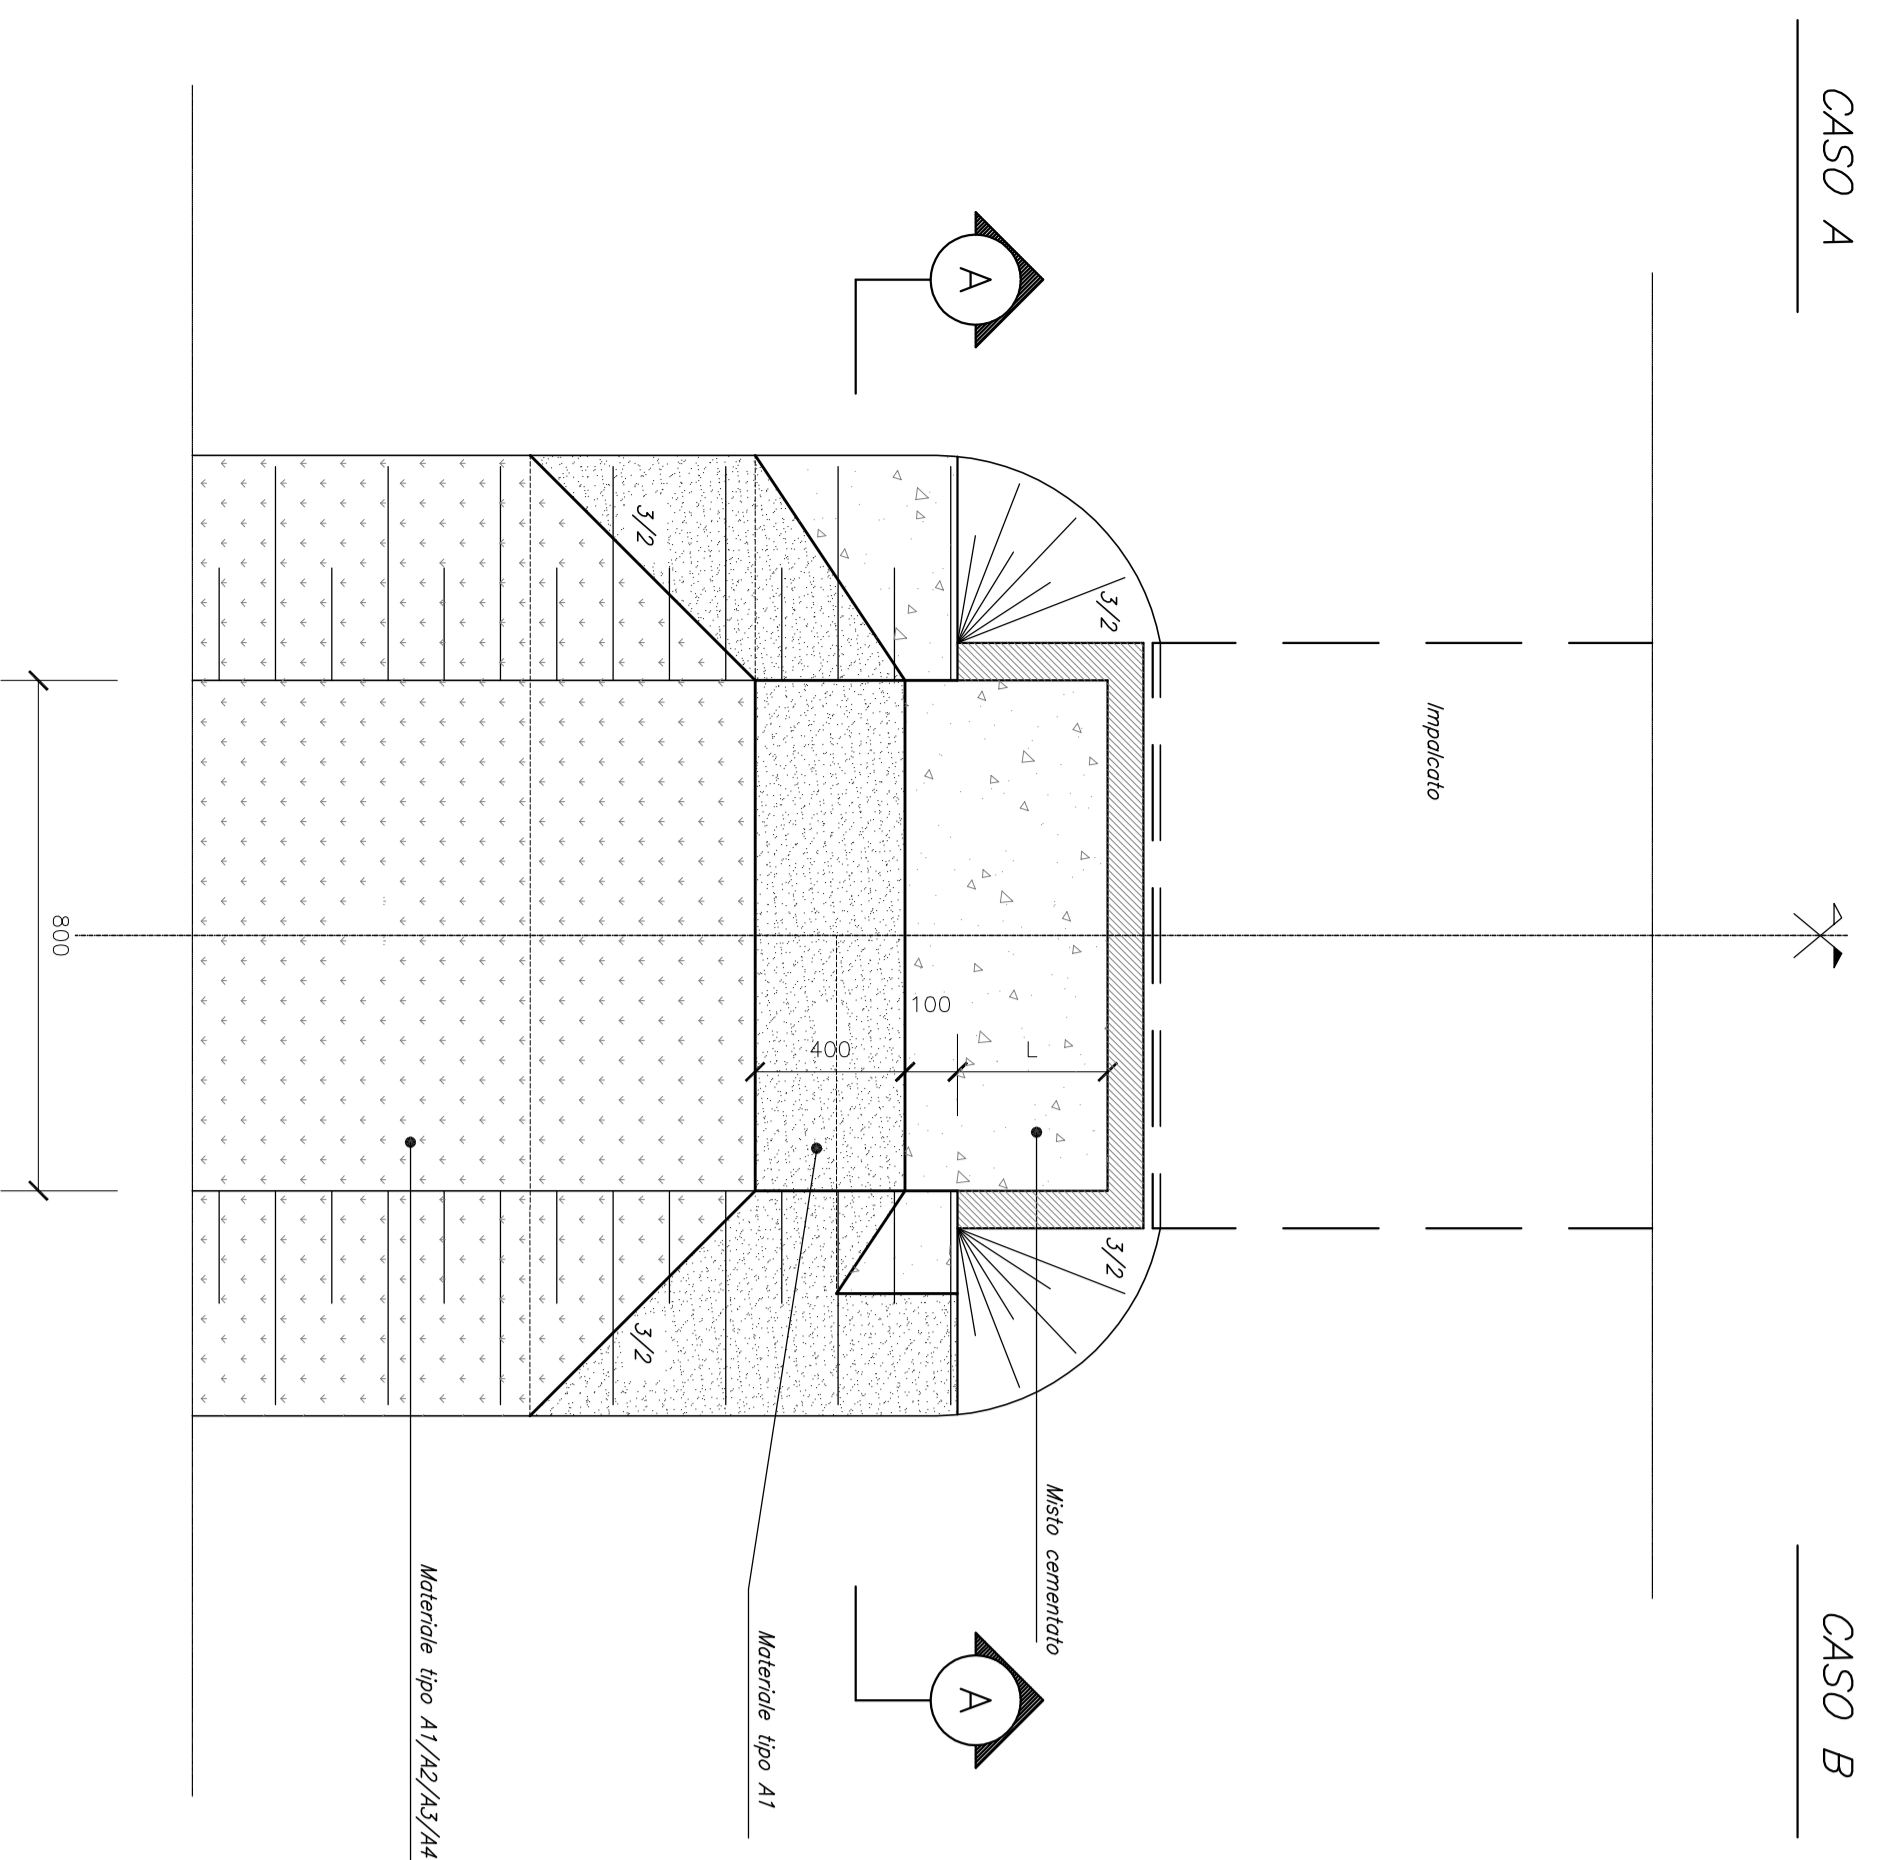


CASO A
ZONA DI TRANSIZIONE RILEIATO/MADOTTO
0.00 cm ≤ Hs ≤ 400 cm
SEZIONE LONGITUDINALE

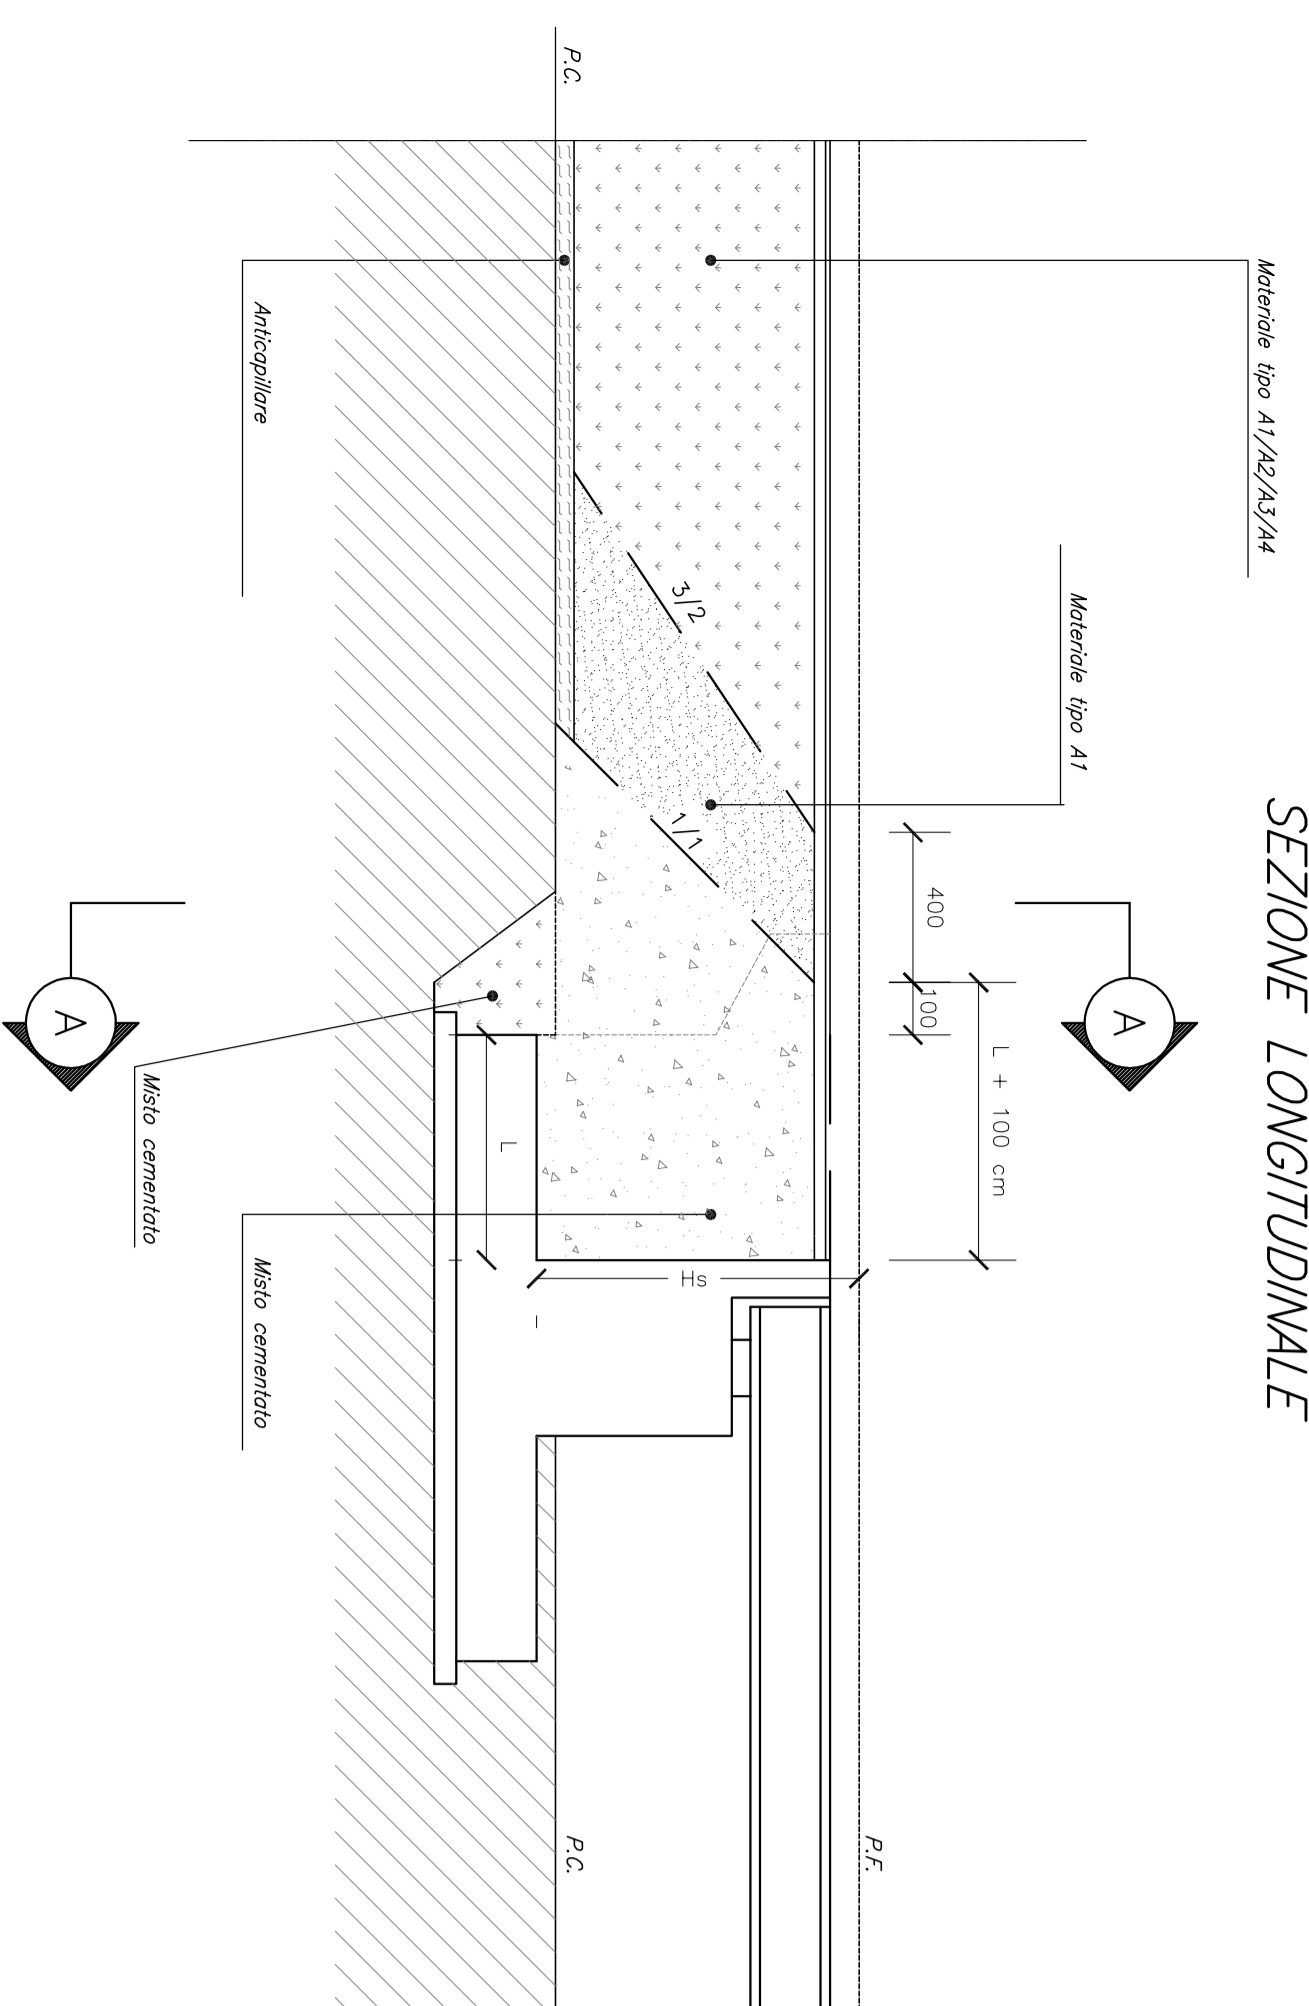


SEZIONE SCHEMATICA DEL CORPO STRADALE

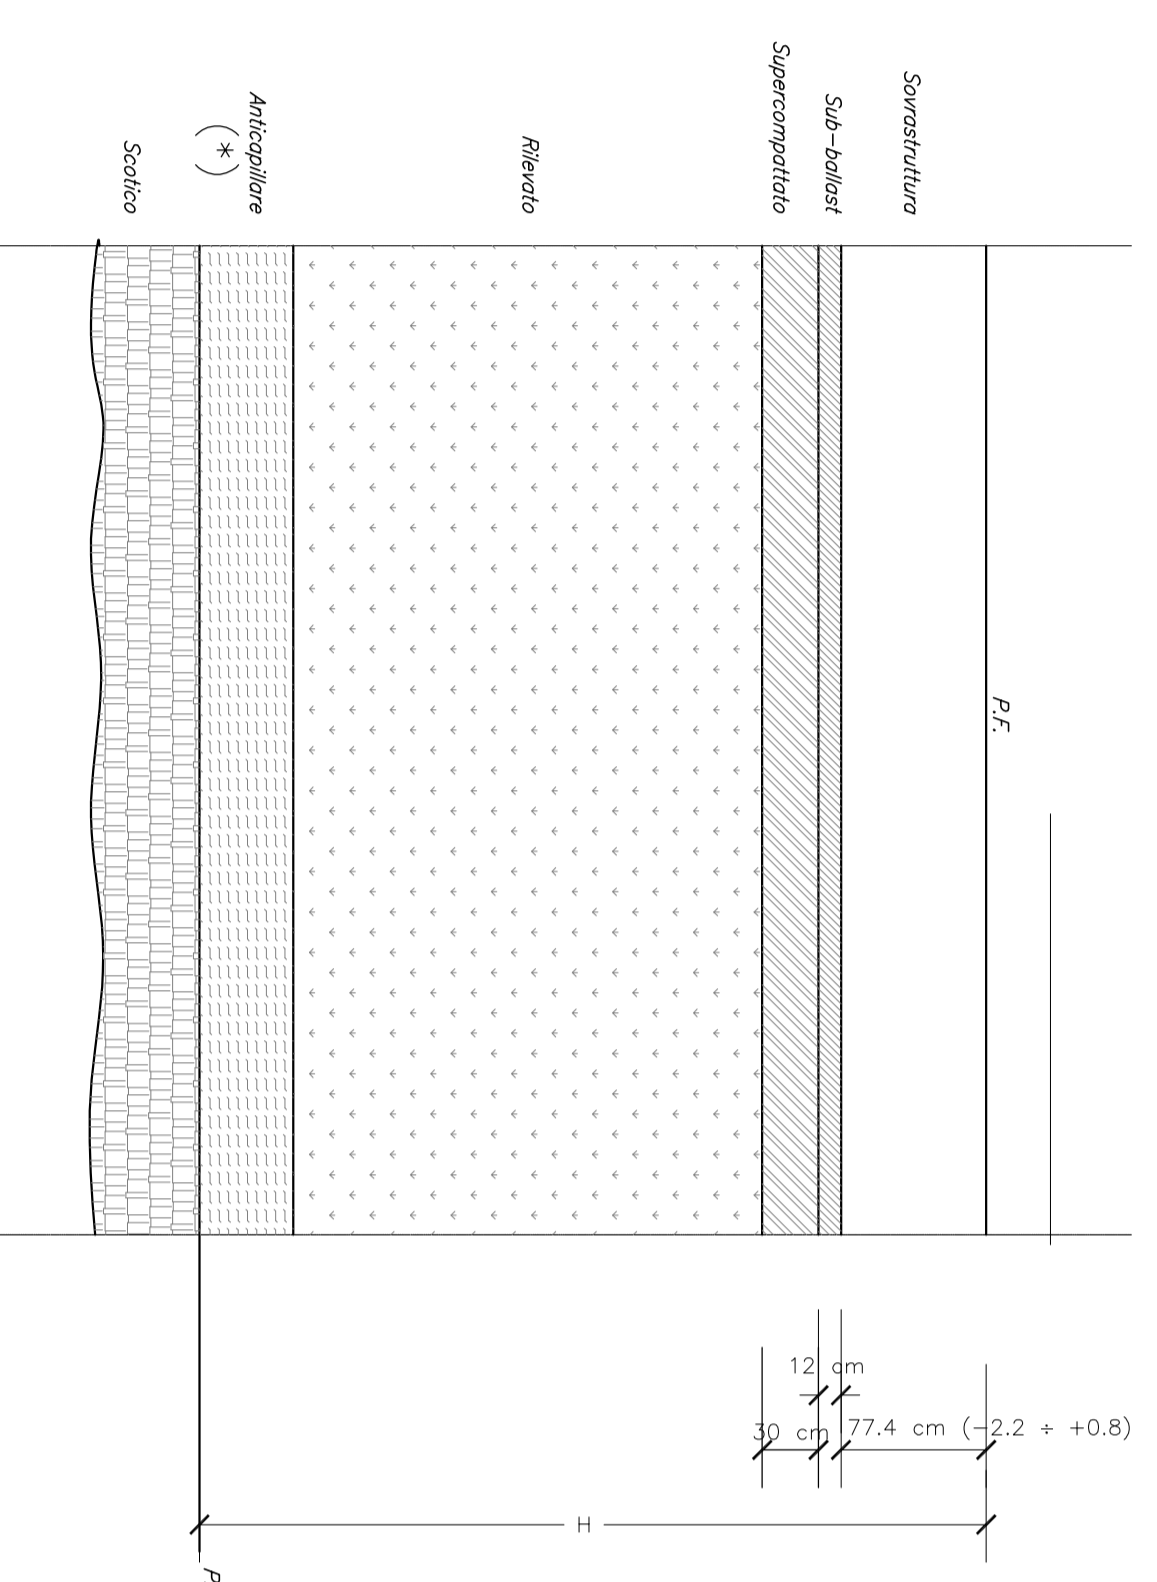

CASO B
ZONA DI TRANSIZIONE RILEIATO/MADOTTO
Hs > 400 cm
SEZIONE LONGITUDINALE

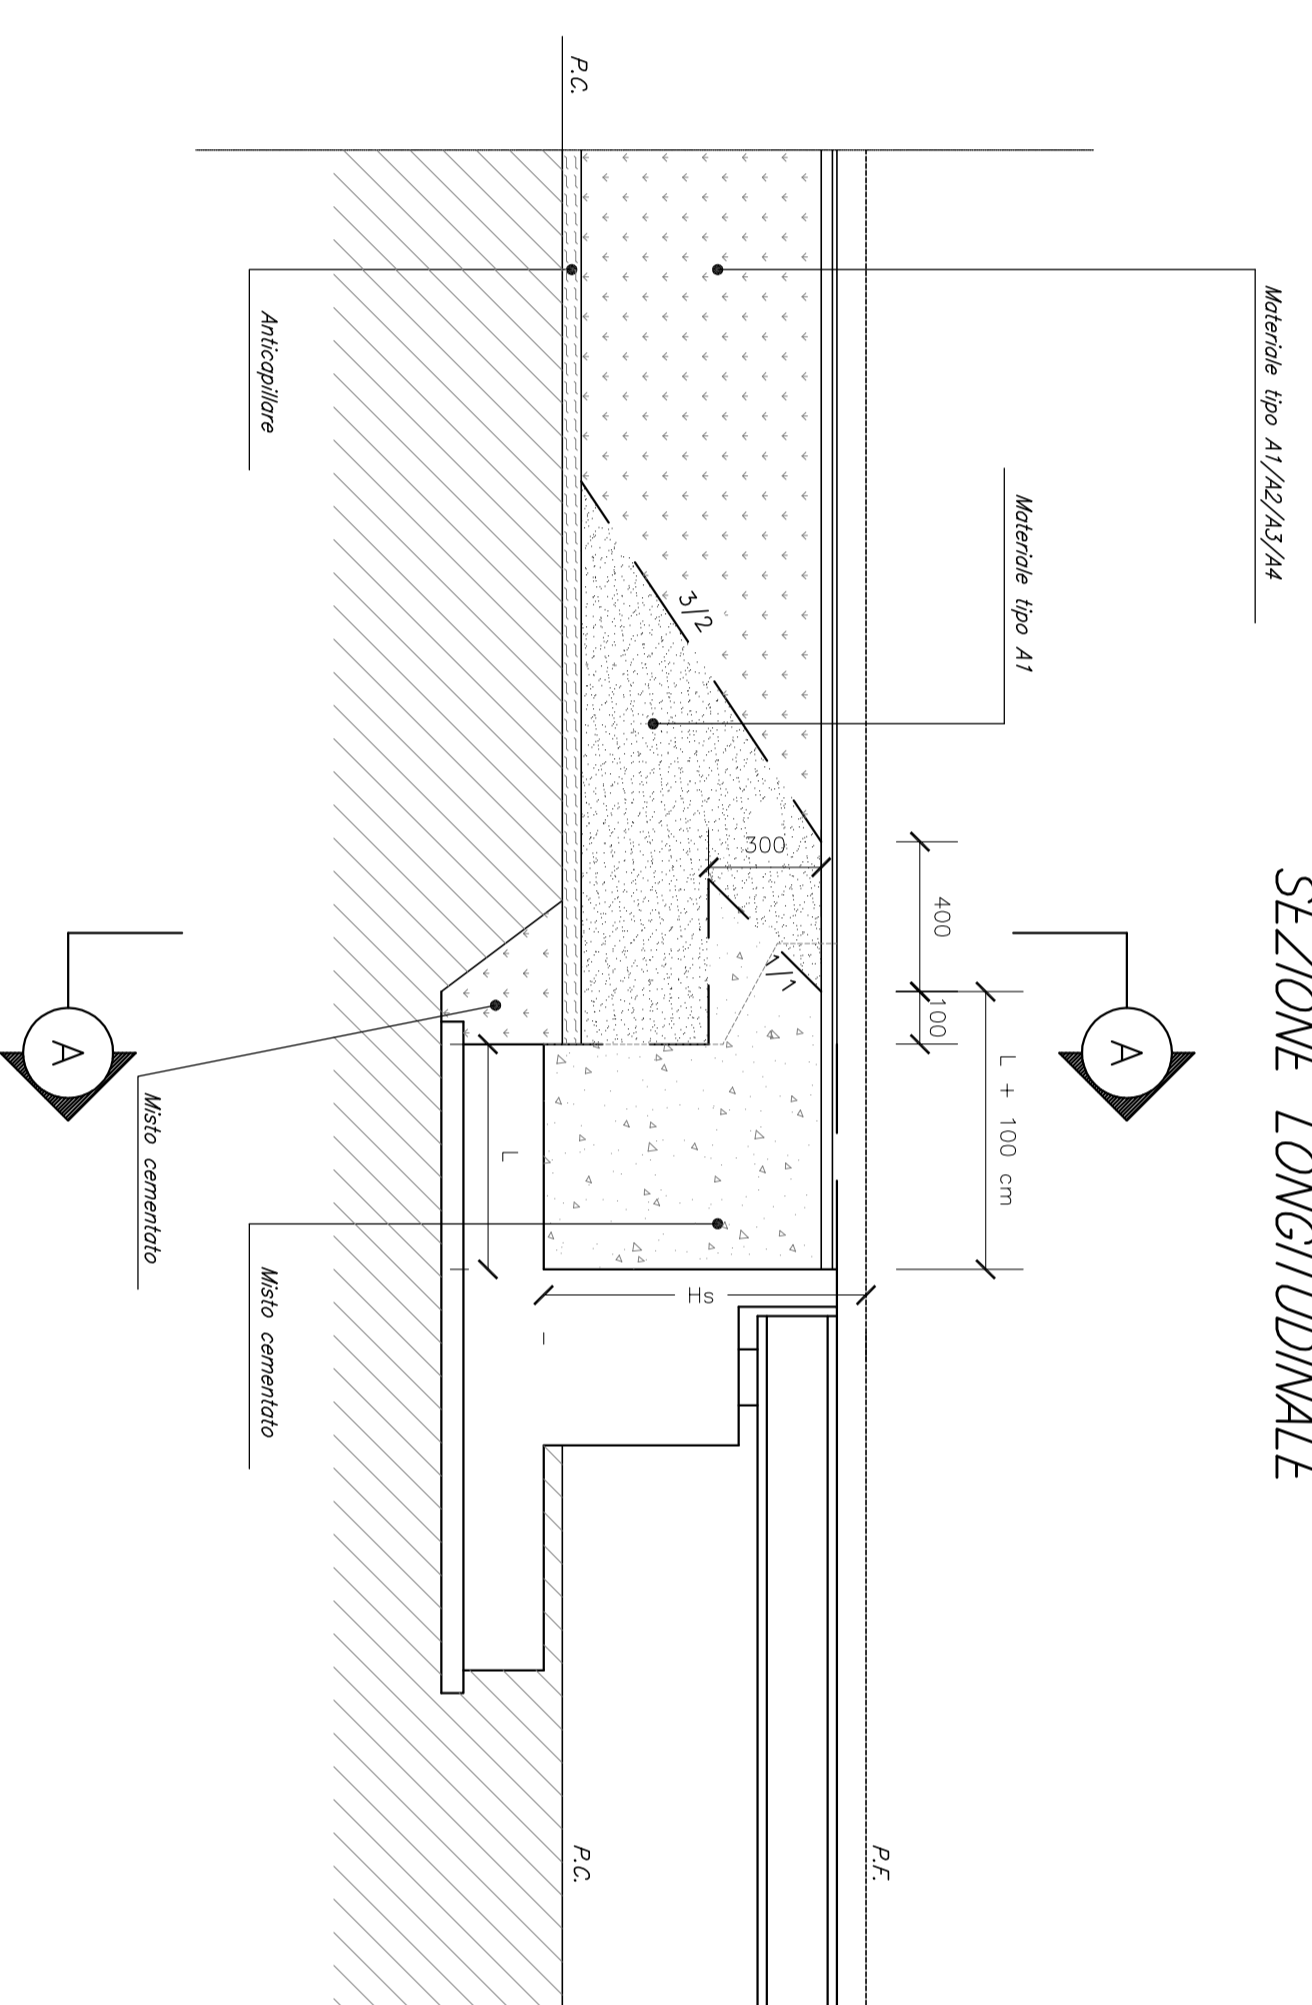

ZONA DI TRANSIZIONE
SEZIONE A-A

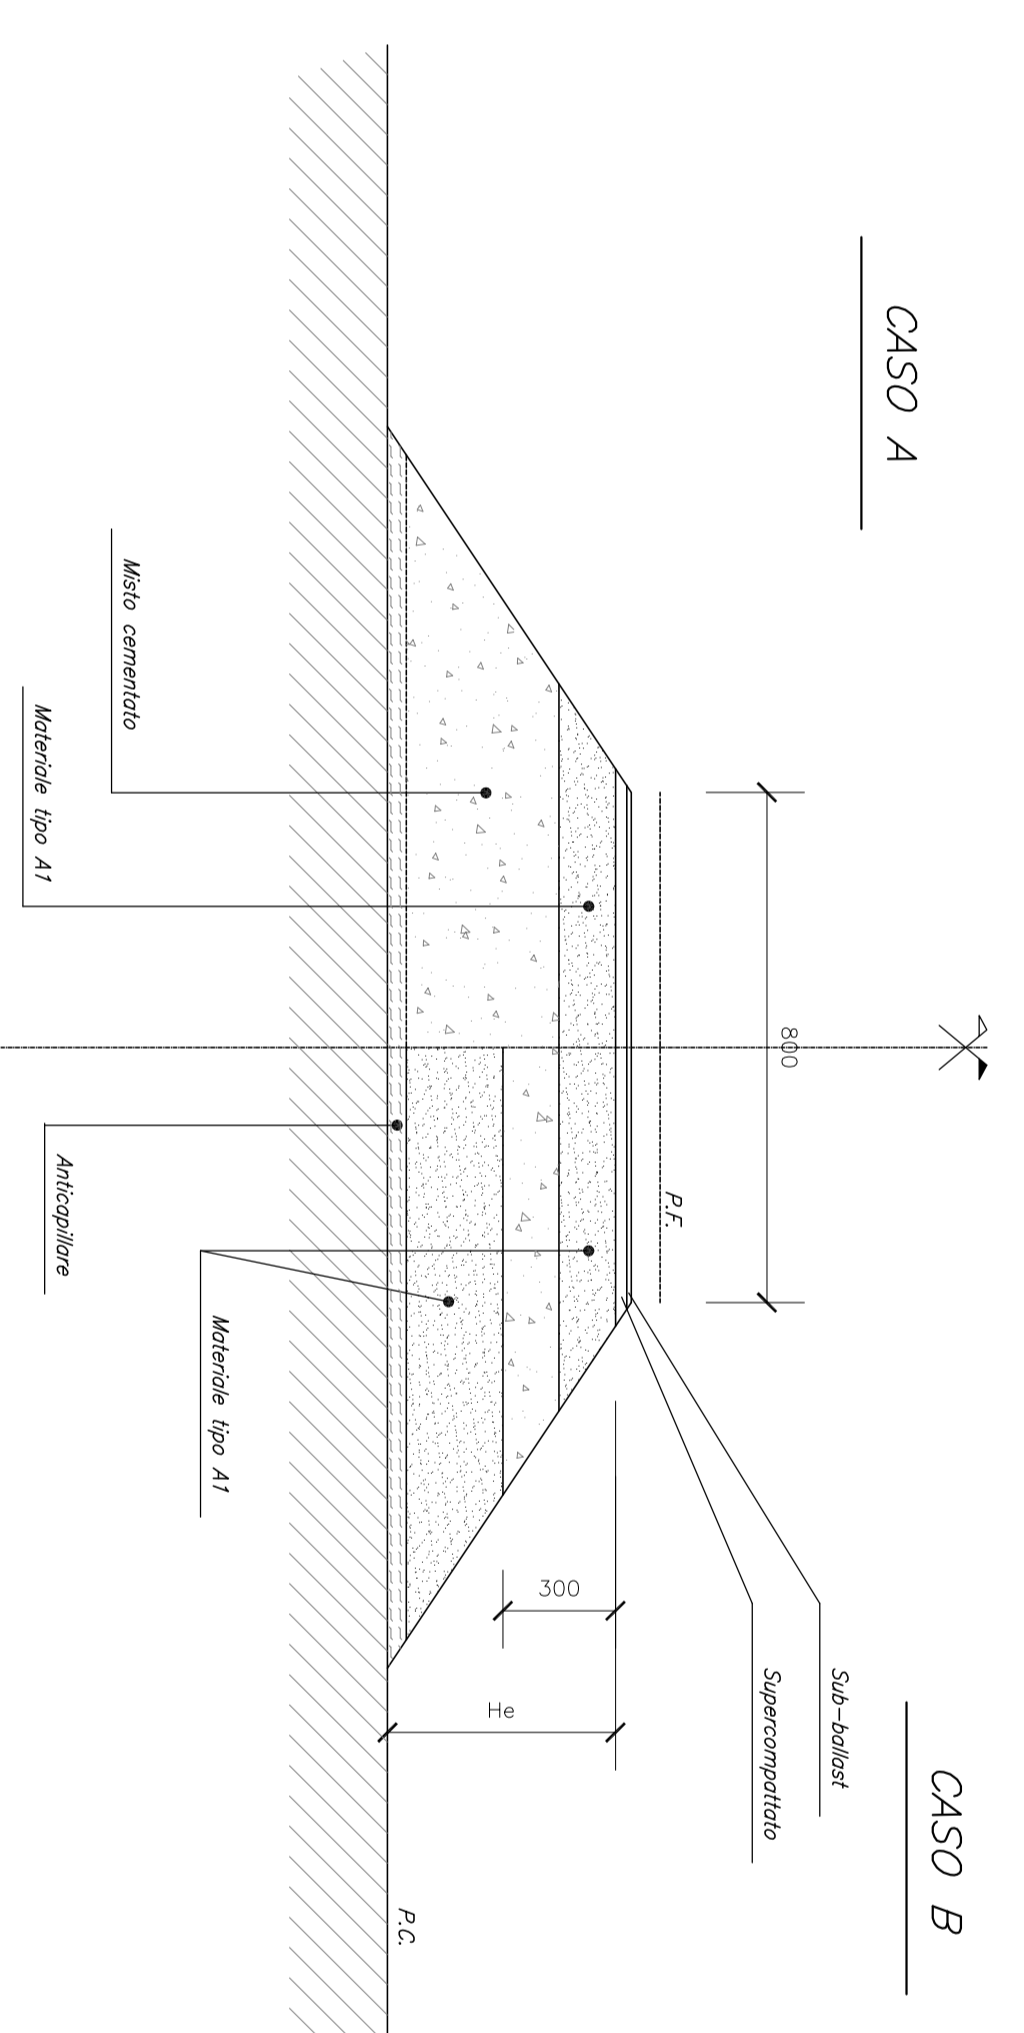

- NOTE GENERALI**
- Il manto cementato dovrà essere posato in opera in strati di spessore finito di 30 cm.
 - H_s rappresenta l'altezza delle spalle, misurata da piano del ferro ad estradosso dello scabito di fondazione.

MATERIALI

MATERIALE DELLA ZONA DI TRANSIZIONE: MISTO CEMENTAZIO

Il manto cementato dovrà essere costituito da:

- Inerte scottone di frantoio, rispondente alle norme CNR BI N.29 con tipo di tipo A1 e cemento in ragione del 3% e
- acqua di impasto in ragione del 6% circa della massa secca all'infine.

La resistenza a compressione con prove cilindriche, compattate a 7 giorni di stagionatura, deve essere compresa tra 30 e 40 MPa.

La resistenza a trazione, determinata con il metodo tradizionale, non deve essere inferiore a 2 daN/cm² sui provini cilindrici stagionati a 7 giorni.

Il manto cementato deve essere sottoposto a prove di resistenza a trazione, con iniezione di 30% di quello ottenuto in laboratorio, con le modalità previste in punto 5 della sezione CNR BI N.29.

COMITENTE: **RFI** R.F.I. - INFRASTRUTTURE FERROVIARIE ITALIANE

PROGETTAZIONE: **ITALFER** ITALFER - INFRASTRUTTURE FERROVIARIE ITALIANE

INFRASTRUTTURE FERROVIARIE STRATEGICHE DEFINITE DALLA LEGGE
OBIETTIVO 1.4.3/01

U.O. INFRASTRUTTURE SUD

PROGETTO DEFINITIVO

LINEA PESCARA - BARI
RADDOPPIO DELLA TRATTA FERROVIARIA TERMOLI - LESINA
LOTTI 2 e 3 - RADDOPPIO TERMOLI - RIPALTA
IF - INFRASTRUTTURA FERROVIARIA
Zona di transizione rileiato/viadotto

SCALA: 1:50

CONMESSA	LOTTO	FASE	ENTE	TIPOLOG.	OPERASUBSCRIZIONE	PROGR.	RFI
L1	02	02	0	76	B	1	0001
Riv.	Descrizione	Relativo	Data	Verificato	Data	Approvato	Data
A	Descrizione	C. Conto	Conto	Conto	Conto	Conto	Conto

FILE: I30307988F0001007A.DWG