SEZIONE CARATTERISTICA TRATTO 3 (da km 0+475 a km 0+700)

SEZIONE N. : 14

Q. PROGETTO : 25,26

DIST.PROG. : 0+649,99




SEZIONE CARATTERISTICA TRATTO 4 (da km 0+700 a km 1+300)

SEZIONE N. : 21

Q. PROGETTO : 25.83

DIST.PROG. : 1+000.00

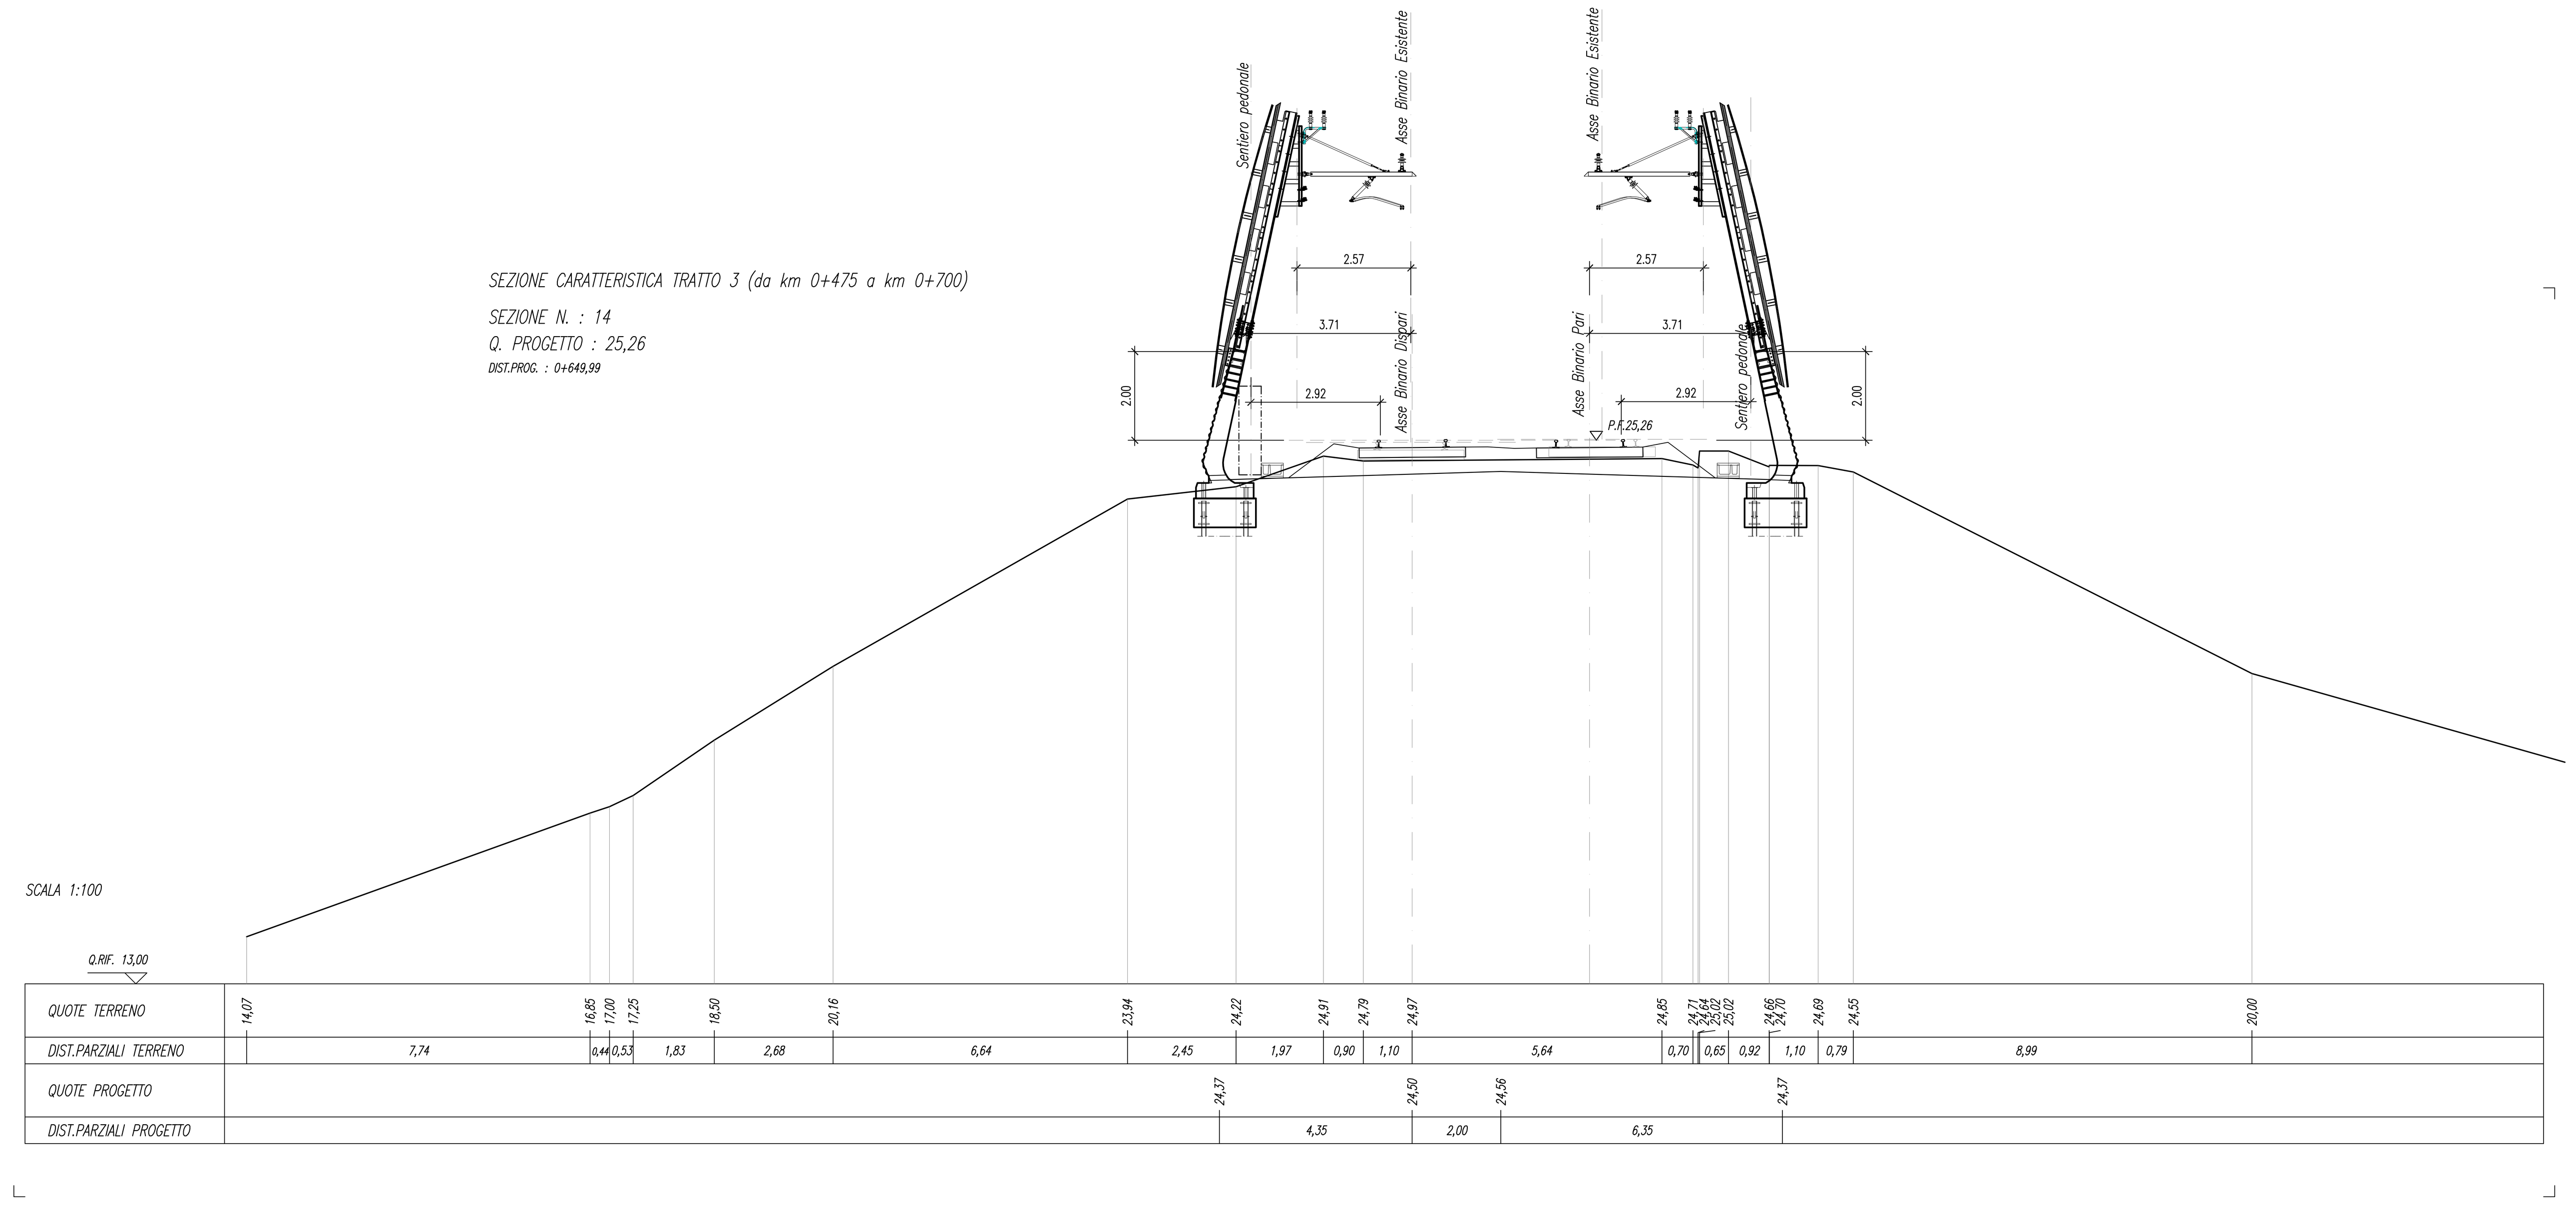


COMMITTENTE:

RFI RETE FERROVIARIA ITALIANA GRUPPO FERROVIE DELLO STATO ITALIANE

PROGETTAZIONE:

ITALFERR GRUPPO FERROVIE DELLO STATO ITALIANE

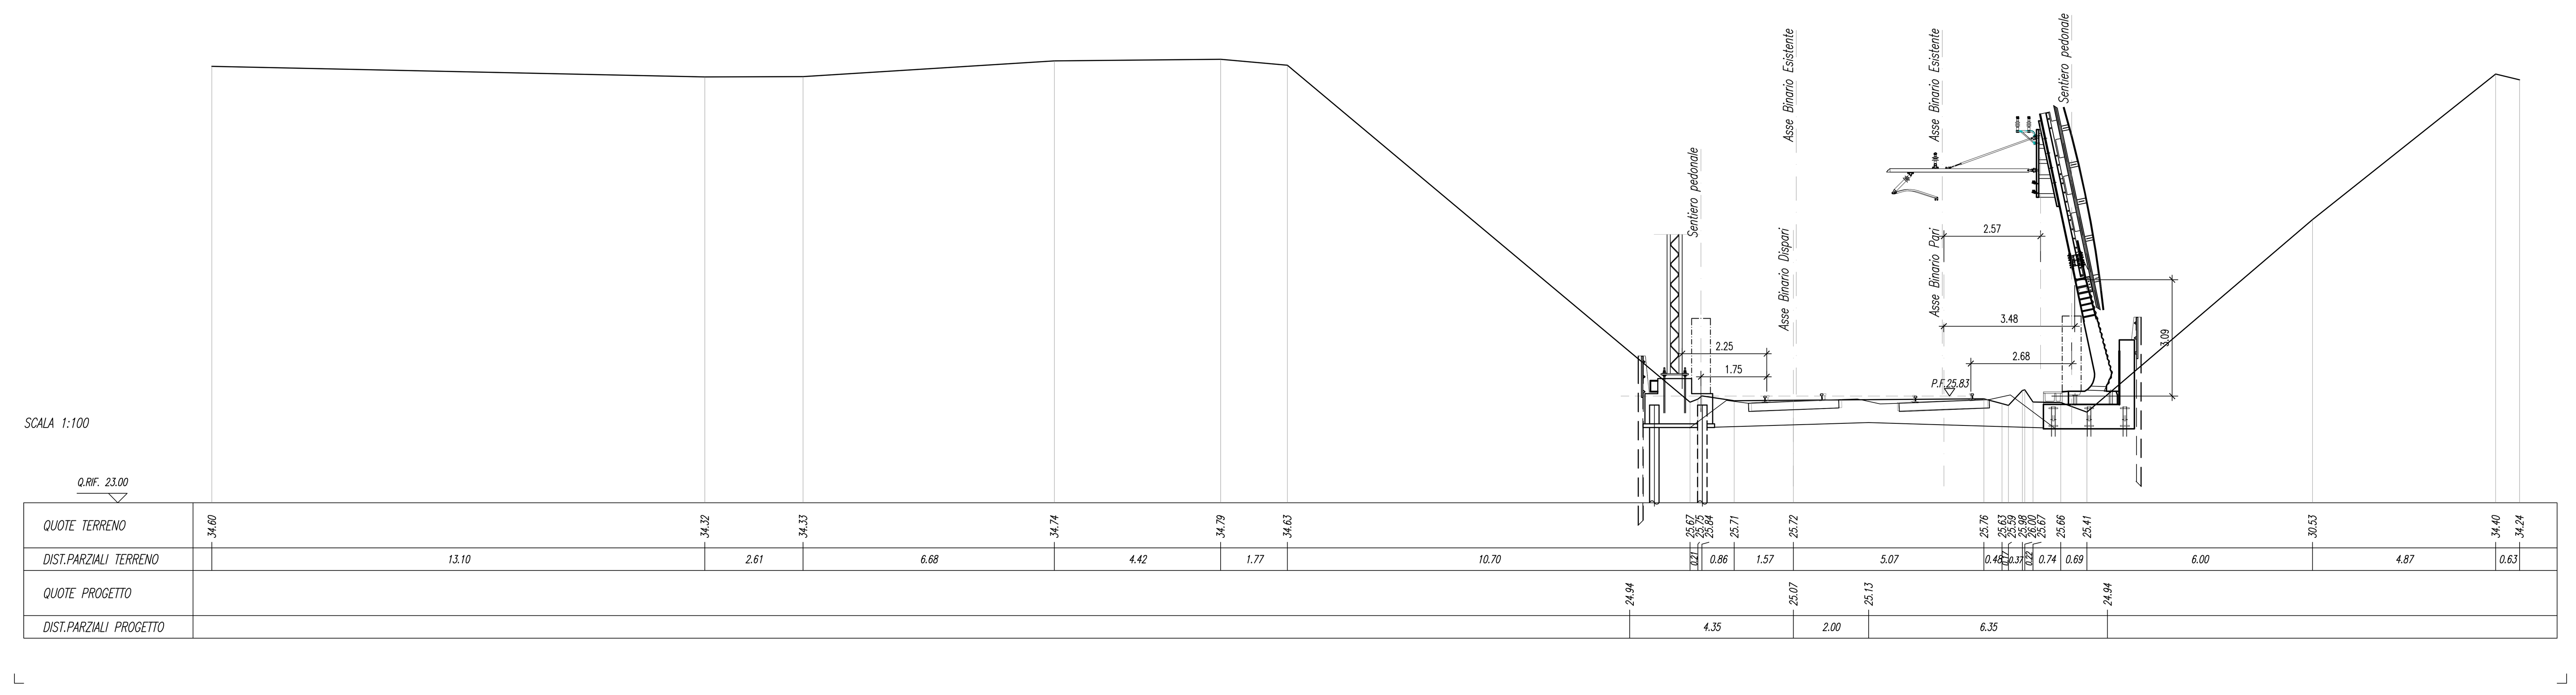**INFRASTRUTTURE FERROVIARIE STRATEGICHE DEFINITE DALLA LEGGE OBIETTIVO N.443/01**

**U.O. INFRASTRUTTURE SUD**

**PROGETTO DEFINITIVO**

**LINEA PESCARA - BARI**
**RADDOPPIO DELLA TRATTA FERROVIARIA TERMOLI - LESINA**
**LOTTI 2 e 3 - RADDOPPIO TERMOLI - RIPALTA**

**IF - INFRASTUTTURA FERROVIARIA**

Sezioni caratteristiche ferroviarie
Interventi su piattaforma esistente km 0+000-2+500 tav 2 di 3 (canalette IS, BA, blocchi TE)

SCALA: 1:100

| COMMESSA | LOTTO | FASE | ENTE | TIPO DOC. | OPERA/DISCIPLINA | PROGR. | REV. |
|---|---|---|---|---|---|---|---|
| LI02 | 02 | D | 78 | WA | IF0001 | 002 | A |

| Rev. | Descrizione | Redatto | Data | Verificato | Data | Approvato | Data | Autorizzato Data |
|---|---|---|---|---|---|---|---|---|
| A | Emissione esecutiva | C. Di Serio | Novembre 2018 | A. Forzino | Novembre 2018 | B. Bianchi | Novembre 2018 | D. Tiberti Novembre 2018 |

ITALFERR S.p.A. Gruppo Ferrovie dello Stato Direzione Tecnica UO Infrastrutture Sud Dott. Ing. Dario Tiberti Ordine degli Ingegneri Prov. di Napoli

File: LI0202D78WAIF0001002A.DWG