SEZIONE CARATTERISTICA TRATTO 5 (da km 1+300 a km 2+300)

SEZIONE N. : 33
Q. PROGETTO : 23.58
DIST.PROG. : 1+599.99

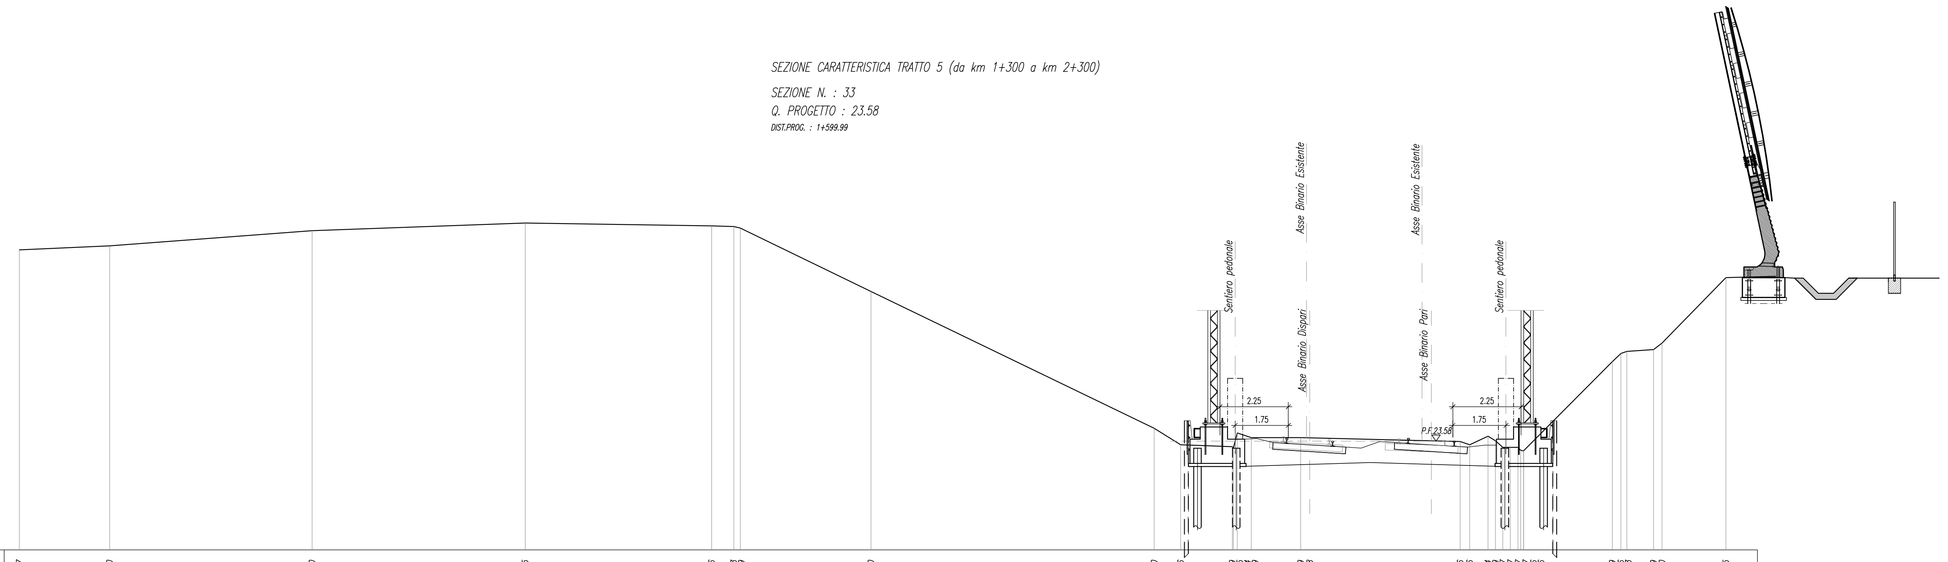

SCALA 1:100

Q.RIF. 20.00

| | | |