


LEGENDA

- ASSE DI TRACCIAMENTO
- DEMOLIZIONI

SCHEMA ESPLICATIVO TABELLA CURVE PLANIMETRICHE

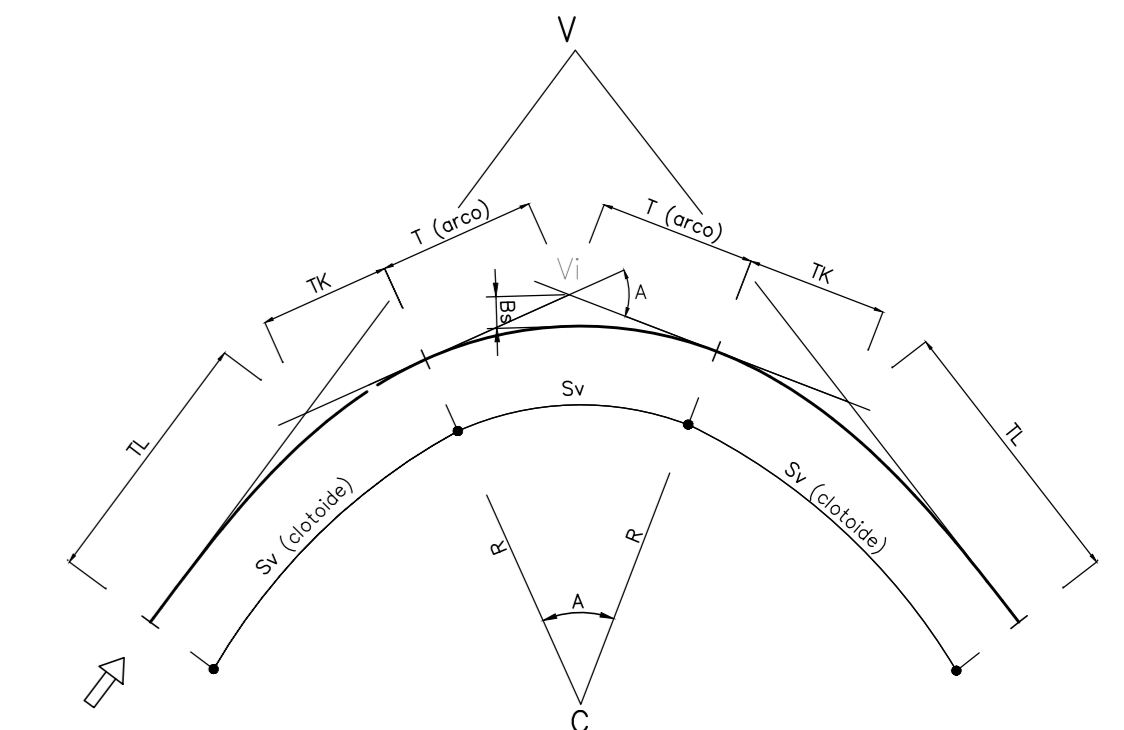

| TABELLA CURVE | TABELLA CLOTOIDI |
|---------------------------------|-------------------------------|
| C = CENTRO CURVA | A = PARAMETRO DELLA CLOTOIDE |
| V = VERICE ESTERNO | Sv = LUNGHEZZA DELLA CLOTOIDE |
| R = RAGGIO DI CURVATURA | T = SCOSTAMENTO DELLA CURVA |
| A = ANGOLO CURVA | TL = TANGENTE LUNGA |
| T = TANGENTE | TK = TANGENTE CORTA |
| Sv = SVILUPPO SETTORE CIRCOLARE | |
| Bs = FRECCIA | |

NV02A
 Viabilità di accesso al piazzale imbocco GN01 lato Termoli
 Strada locale a destinazione particolare
 corsia 3.00 m + banchina 0.50 m
 b=4.00 m

NV02B
 Adegguamento strada comunale Cinto
 Strada locale a destinazione particolare
 corsia 3.00 m + banchina 0.50 m
 b=4.00 m

| DATA | PROG. | REDAZIONE | VERIFICAZIONE | APPROVAZIONE |
|------------|-------|-----------|---------------|--------------|
| 2019/04/01 | 01 | 01 | 01 | 01 |
| 2019/04/01 | 01 | 01 | 01 | 01 |
| DATA | PROG. | REDAZIONE | VERIFICAZIONE | APPROVAZIONE |
|------------|-------|-----------|---------------|--------------|
| 2019/04/01 | 01 | 01 | 01 | 01 |
| 2019/04/01 | 01 | 01 | 01 | 01 |
COMMITTENTE: **RFI** RETE FERROVIARIA ITALIANA
 GRUPPO FERROVIE DELLO STATO ITALIANE

PROGETTAZIONE: **ITALFERR**
 GRUPPO FERROVIE DELLO STATO ITALIANE

**INFRASTRUTTURE FERROVIARIE STRATEGICHE DEFINITE DALLA LEGGE
 OBIETTIVO N.443/01**

U.O. INFRASTRUTTURE SUD
PROGETTO DEFINITIVO
LINEA PESCARA - BARI
RADDOPPIO DELLA TRATTA FERROVIARIA TERMOLI - LESINA
LOTTI 2 e 3 - RADDOPPIO TERMOLI - RIPALTA

VIABILITA' - NV
 NV02 - Viabilità di accesso al Piazzale di soccorso imbocco GN01 lato Termoli - km 5+175
 Planimetria di progetto con dati di tracciamento piano - altimetrico

SCALA:
1:1000

| COMMESSA | LOTTO | FASE | ENTE | TIPO DOC. | OPERA/DISCIPLINA | PROGR. | REV. |
|----------|-------|------|------|-----------|------------------|--------|------|
| L102 | 02 | D | 78 | P7 | NV0200 | 002 | C |

| Rev. | Descrizione | Redatto | Data | Verificato | Data | Approvato | Data | Autorizzato | Data |
|------|---------------------|--------------|------------|--------------|------------|---------------|------------|-------------|------------|
| A | Emissione Esecutiva | E. Altobelli | 01/04/2019 | G. Mucchetti | 01/04/2019 | B. M. Bianchi | 01/04/2019 | D. Tiberi | 01/04/2019 |
| B | Emissione CO5 | E. Altobelli | 01/04/2019 | G. Mucchetti | 01/04/2019 | B. M. Bianchi | 01/04/2019 | D. Tiberi | 01/04/2019 |
| C | Emissione Esecutiva | E. Altobelli | 01/04/2019 | G. Mucchetti | 01/04/2019 | B. M. Bianchi | 01/04/2019 | D. Tiberi | 01/04/2019 |