



SEZIONE N. : 2
 DIST. PROJ. : 0+420.00

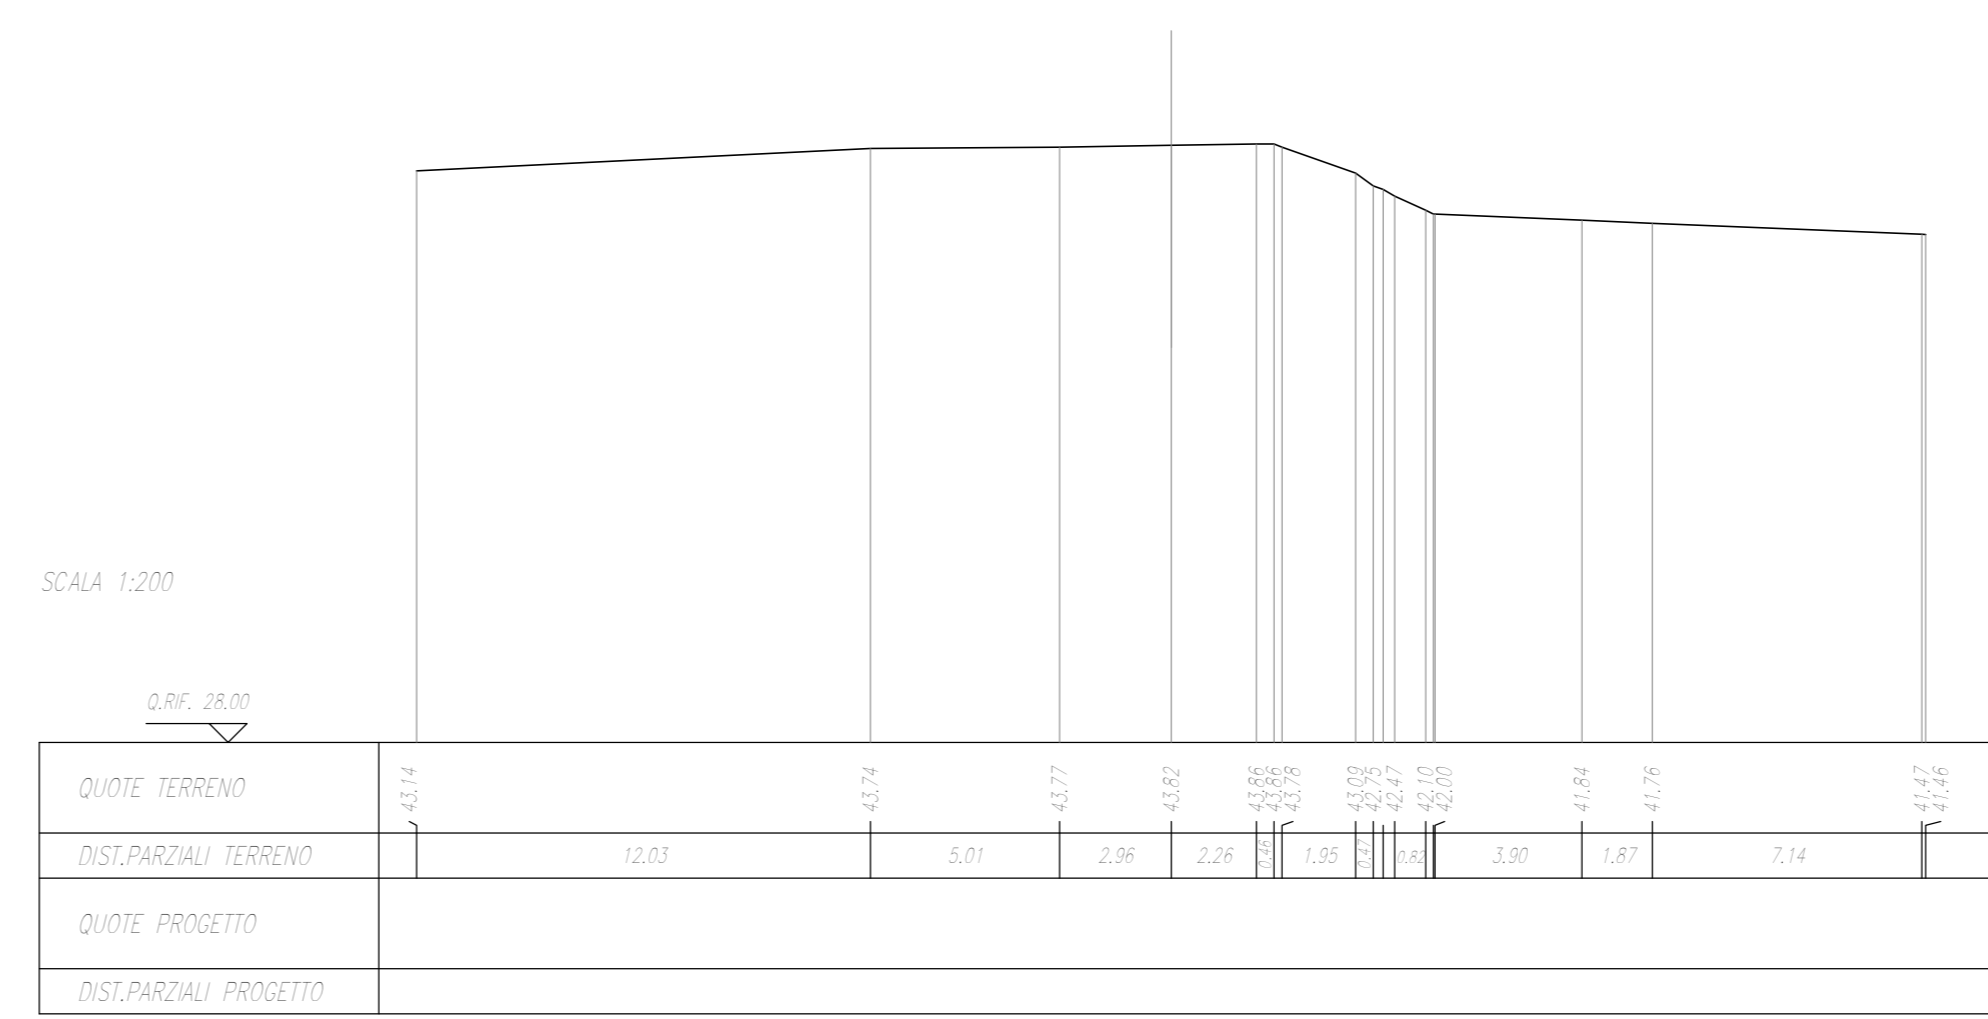


SEZIONE N. : 6
 DIST. PROJ. : 0+120.00

SEZIONE N. : 3
 DIST. PROJ. : 0+440.00

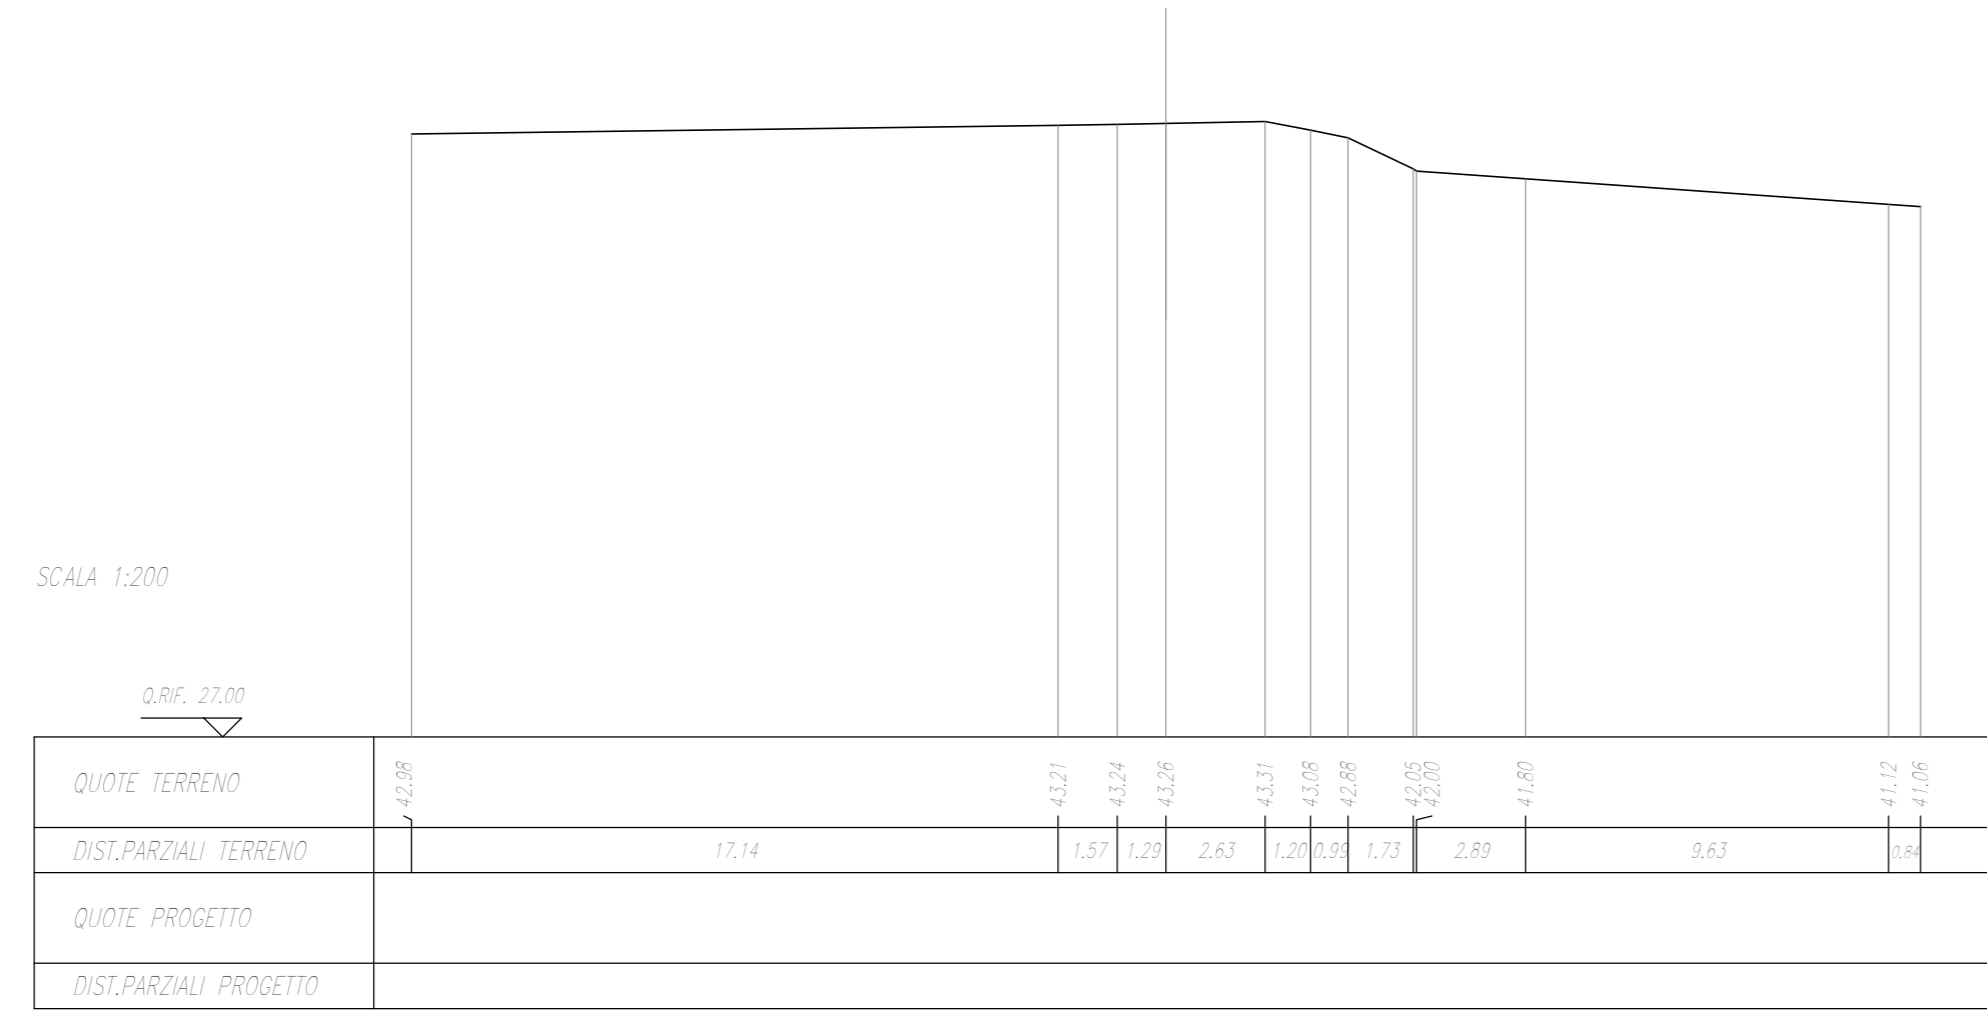


SEZIONE N. : 4
 DIST. PROJ. : 0+460.00

SEZIONE N. : 7
 DIST. PROJ. : 0+140.00

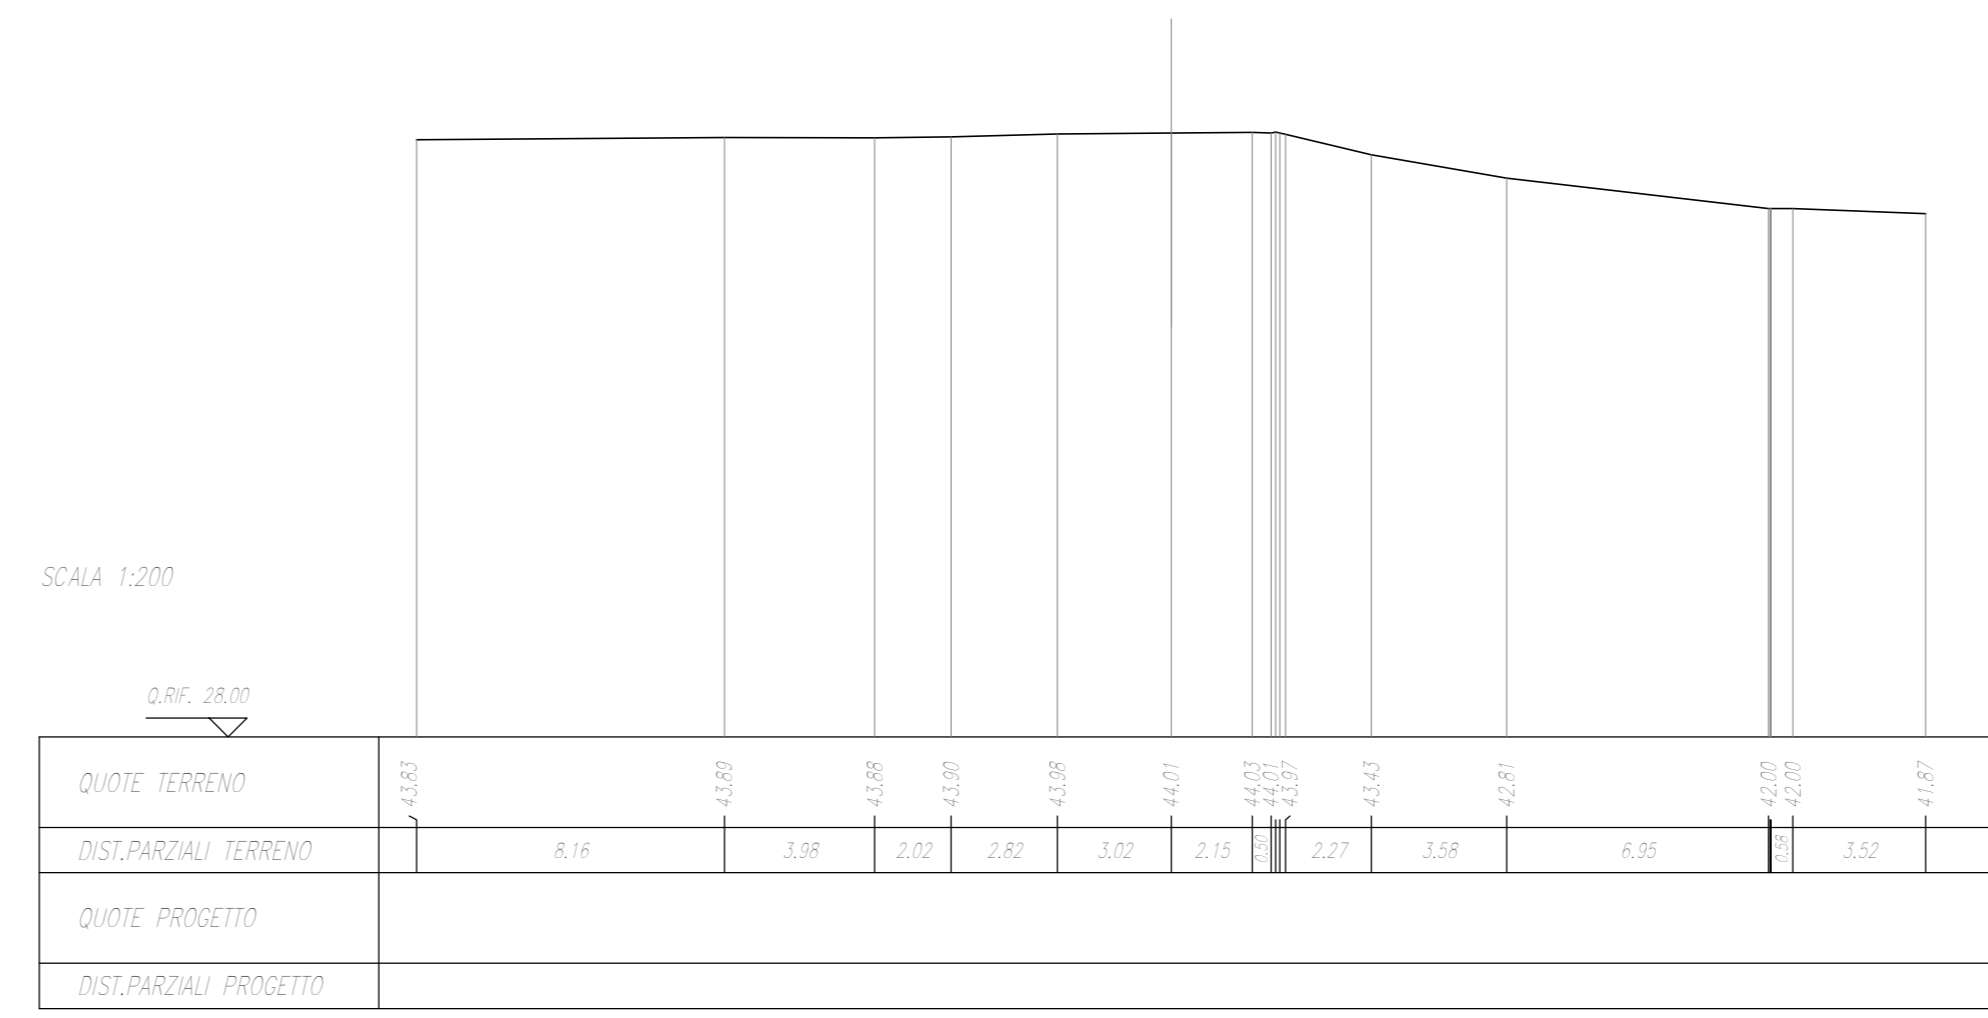


SEZIONE N. : 8
 DIST. PROJ. : 0+160.00


SEZIONE N. : 4
 DIST. PROJ. : 0+480.00

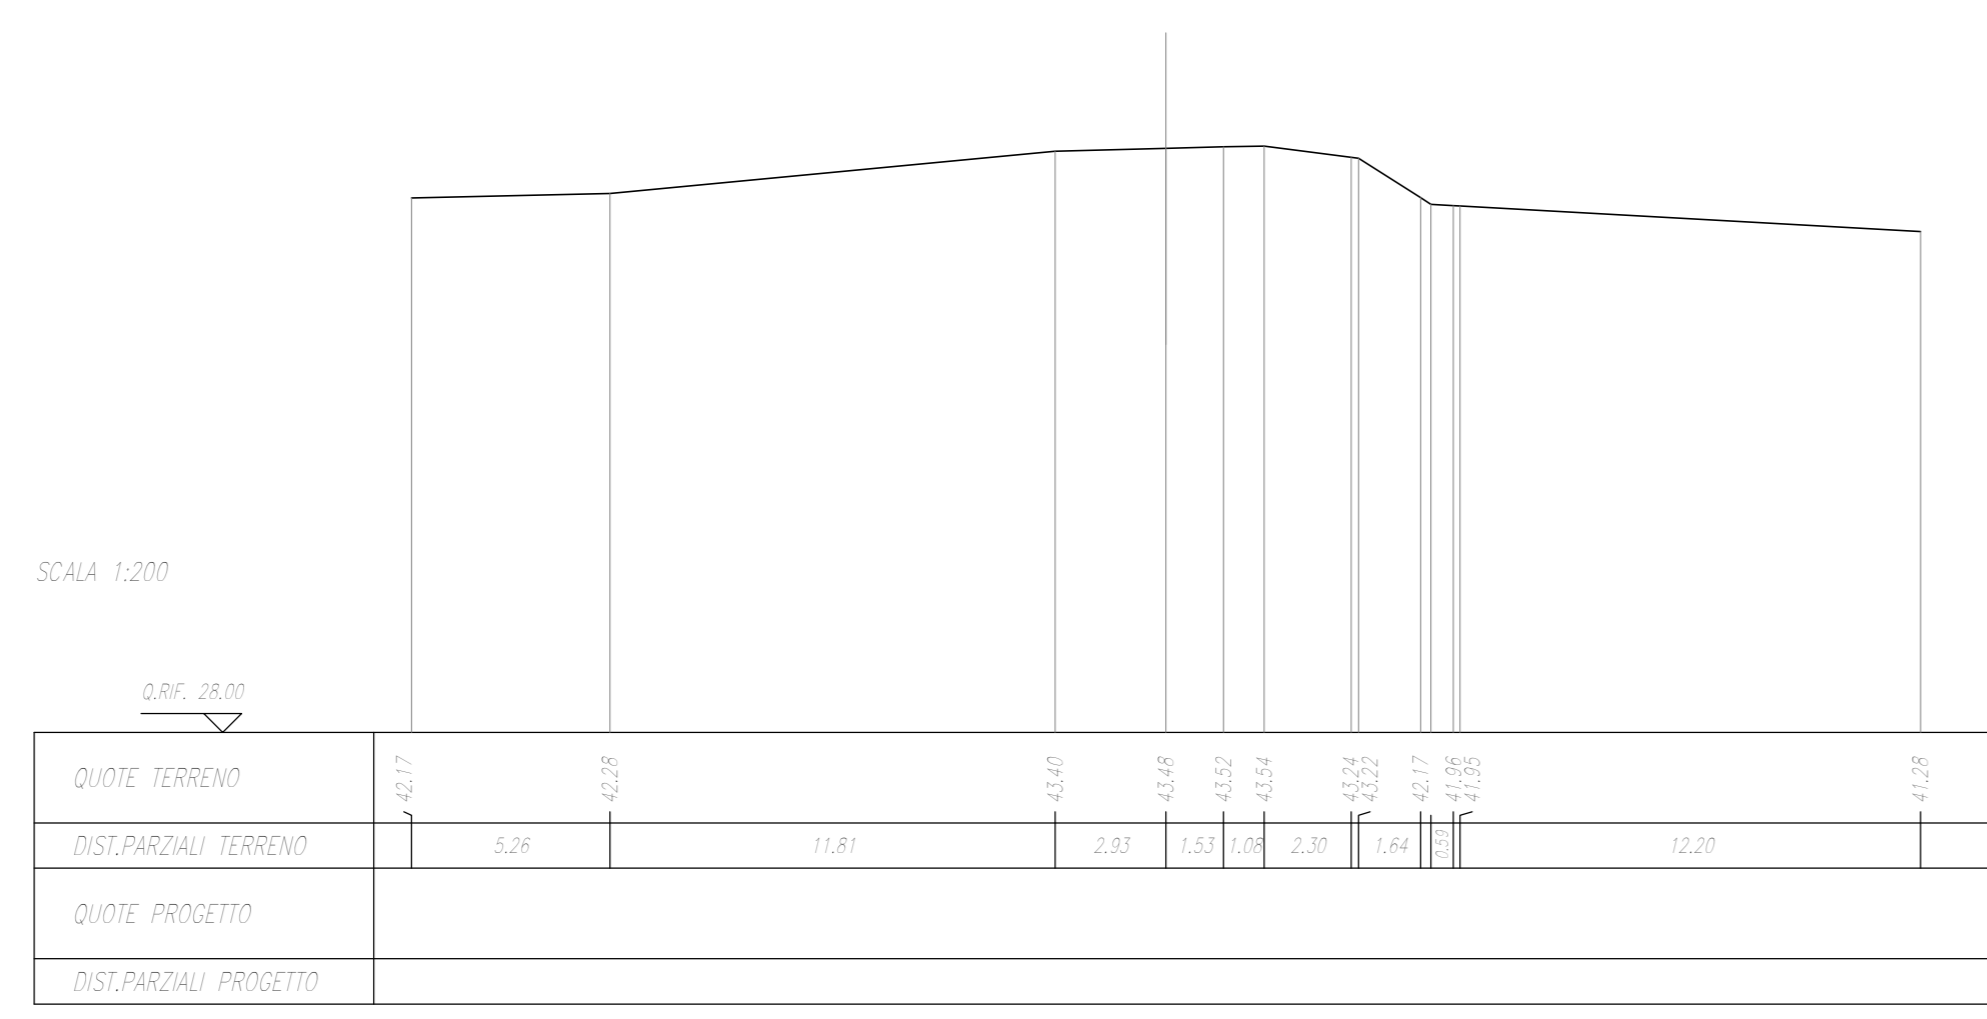


SEZIONE N. : 4
 DIST. PROJ. : 0+500.00

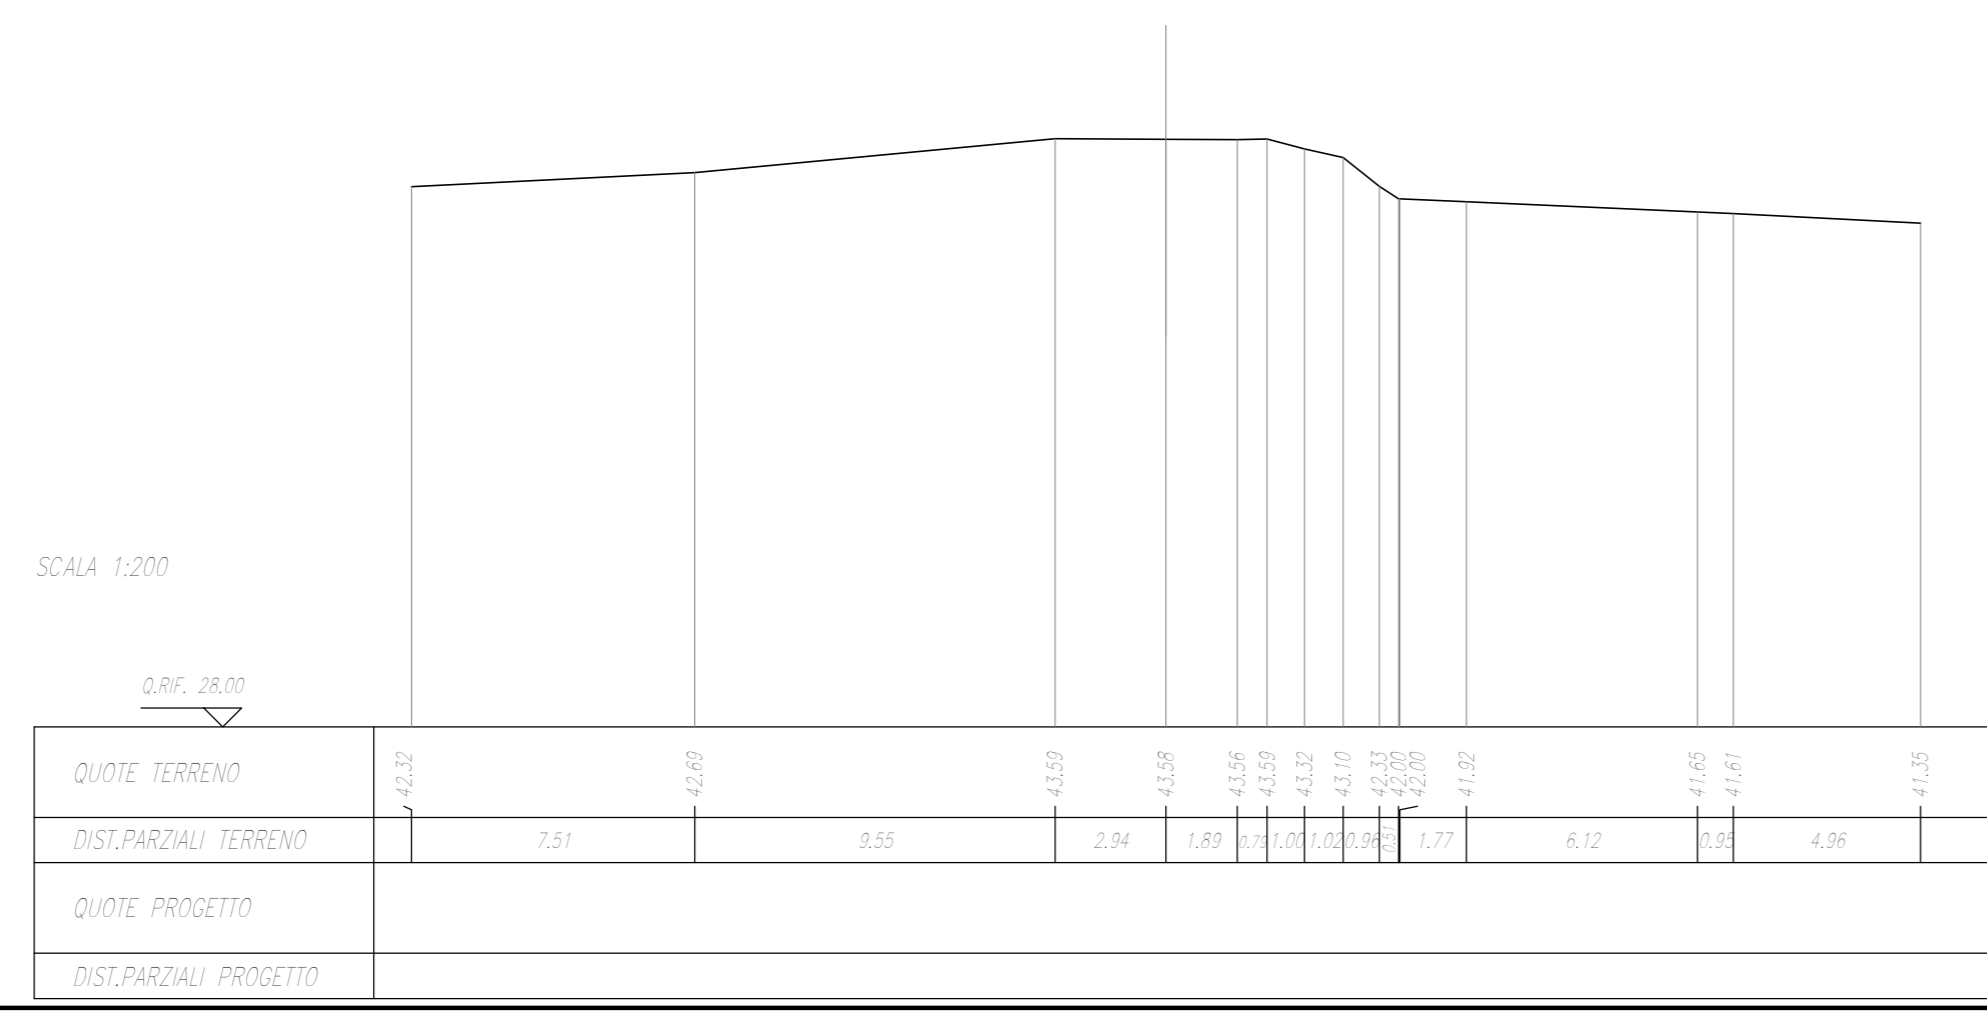

SEZIONE N. : 8
 DIST. PROJ. : 0+180.00

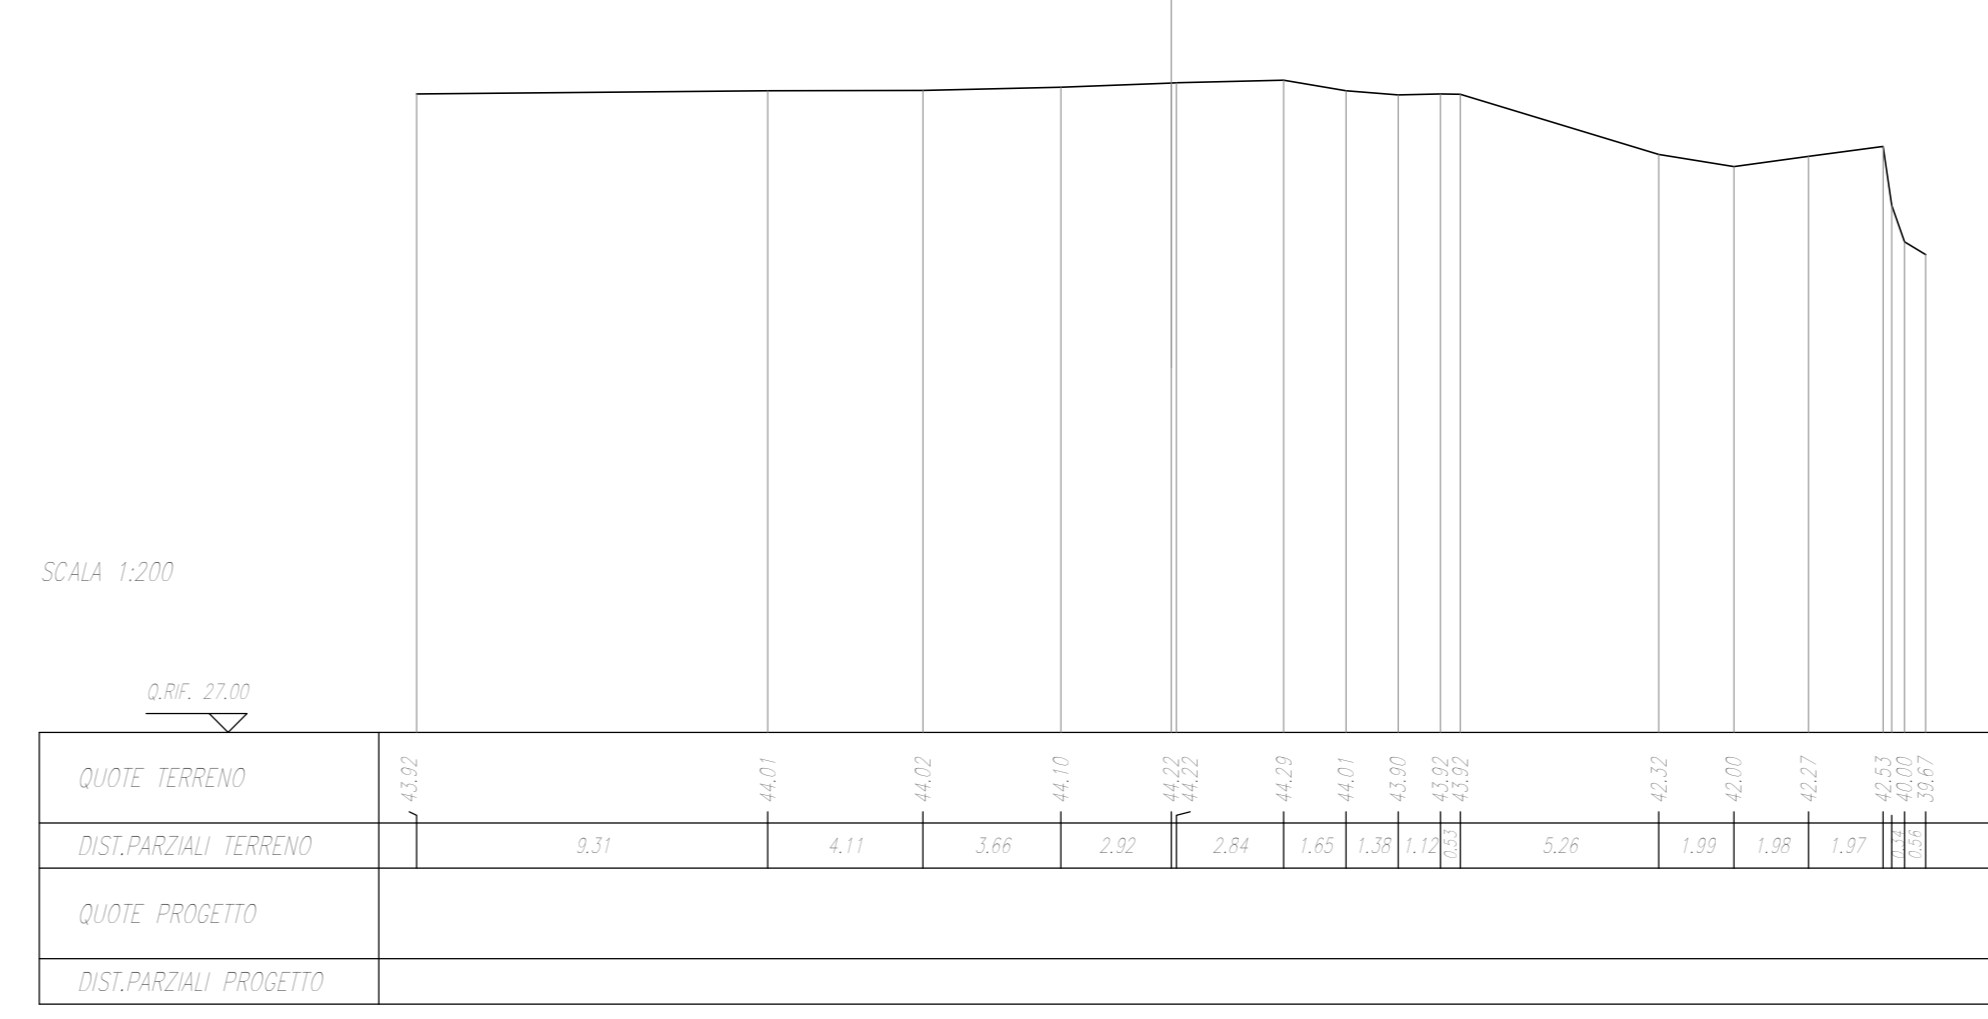

SEZIONE N. : 8
 DIST. PROJ. : 0+200.00

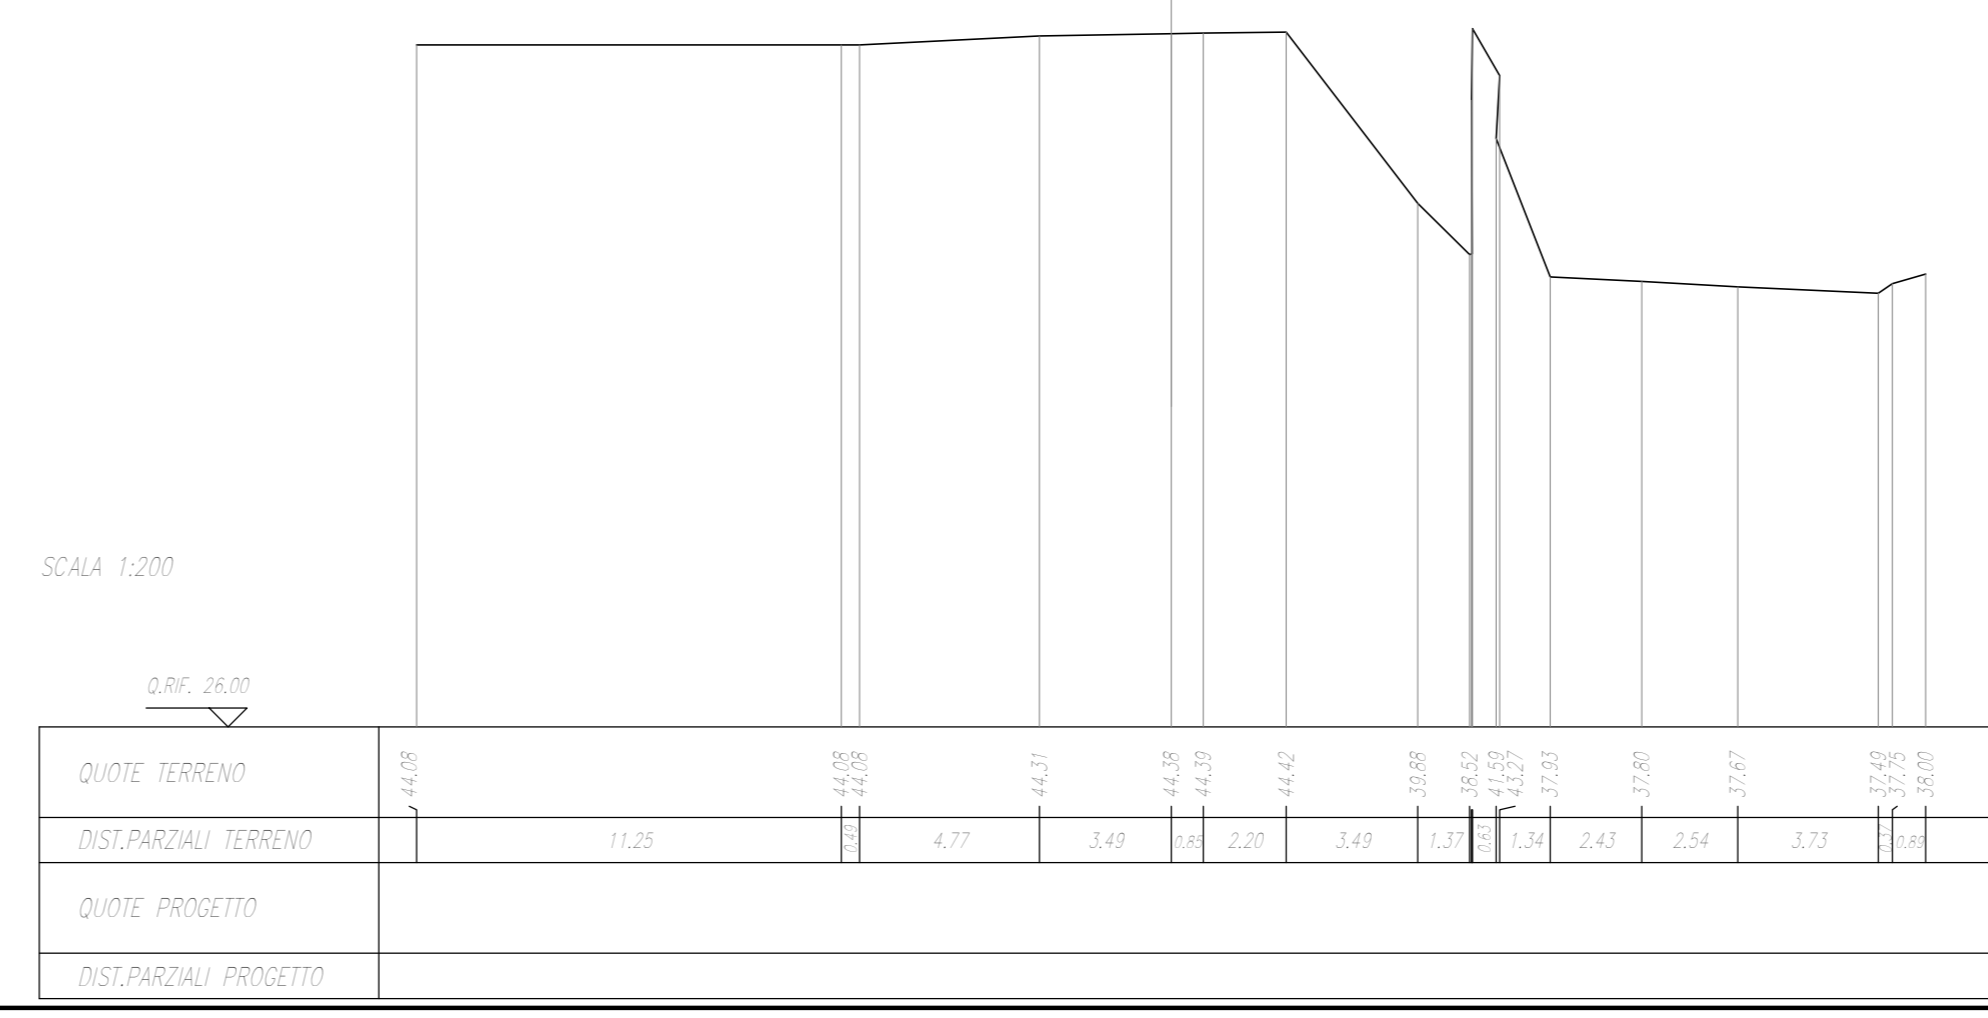

COMMITTENTE:

PROGETTAZIONE:

**INFRASTRUTTURE FERROVIARIE STRATEGICHE DEFINITE DALLA LEGGE
 OBIETTIVO N.443/01**

**U.O. INFRASTRUTTURE SUD
 PROGETTO DEFINITIVO**

**LINEA PESCARA - BARI
 RADDOPPIO DELLA TRATTA FERROVIARIA TERMOLI - LESINA
 LOTTI 2 e 3 - RADDOPPIO TERMOLI - RIPALTA**

VIABILITA' - NV
 NV03 - Variante ex SS 16 ter - km 7+412
 Sezioni trasversali - Tav 1 di 6

SCALA:
1:200

COMMESSA LOTTO FASE ENTE TIPO DOC. OPERA/DISCIPLINA PROGR. REV.
L102 02 D 78 W9 NV0300 001 A

Rev.	Descrizione	Redatto	Data	Verificato	Data	Approvato	Data	Autorizzato	Data
A	Emissione Conchiusa	E. Marescotti	Novembre 2018	G. Manno	Novembre 2018	B. M. Bianchi	Novembre 2018	G. Tassi	Novembre 2018