
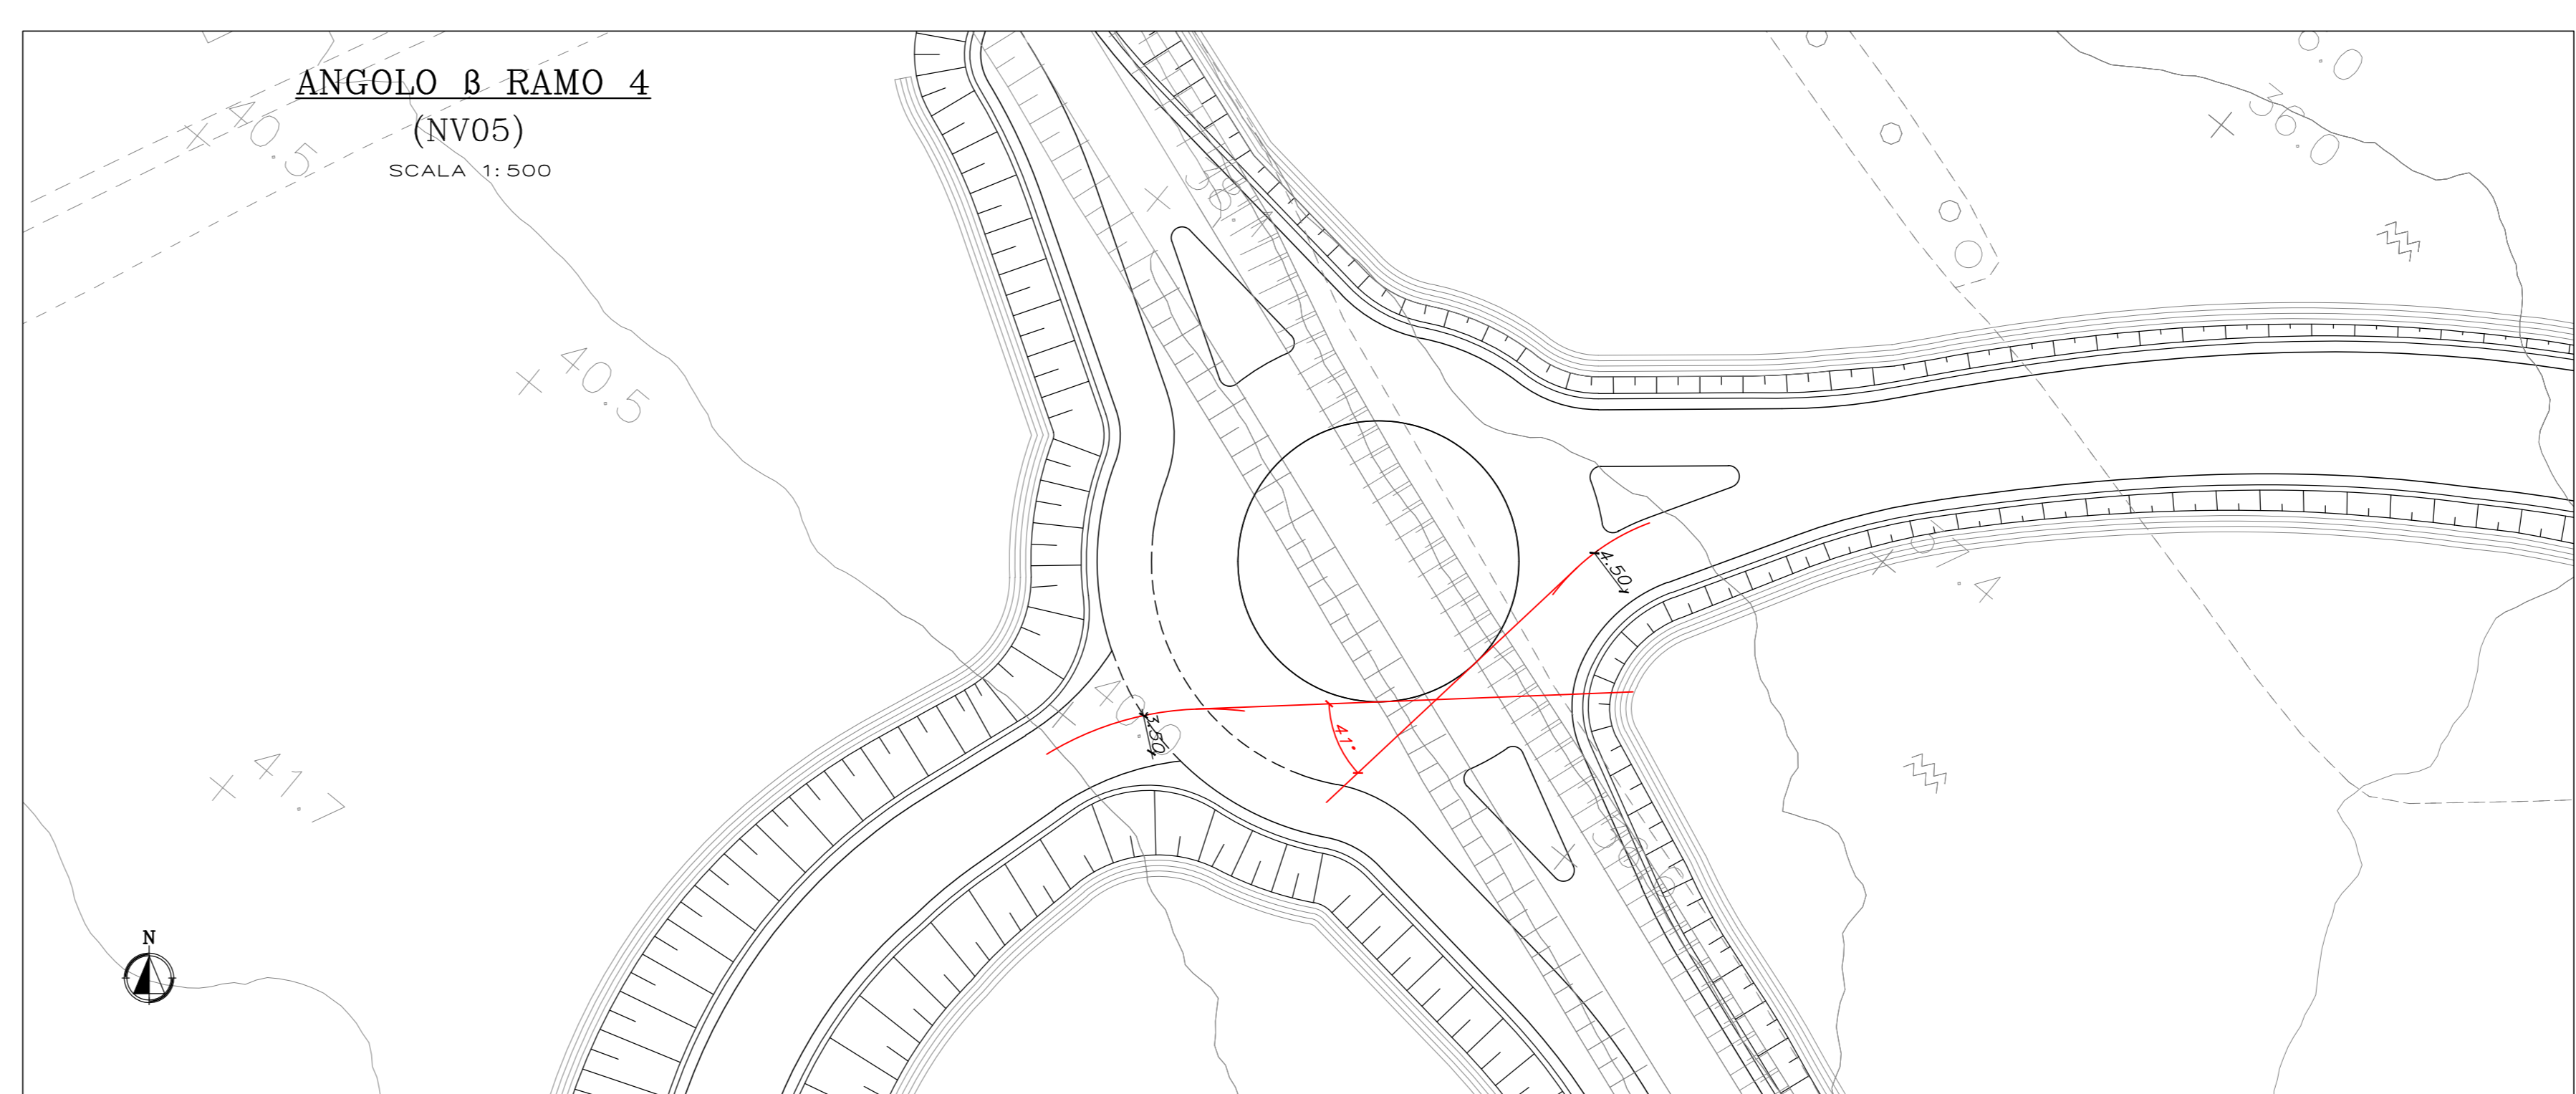
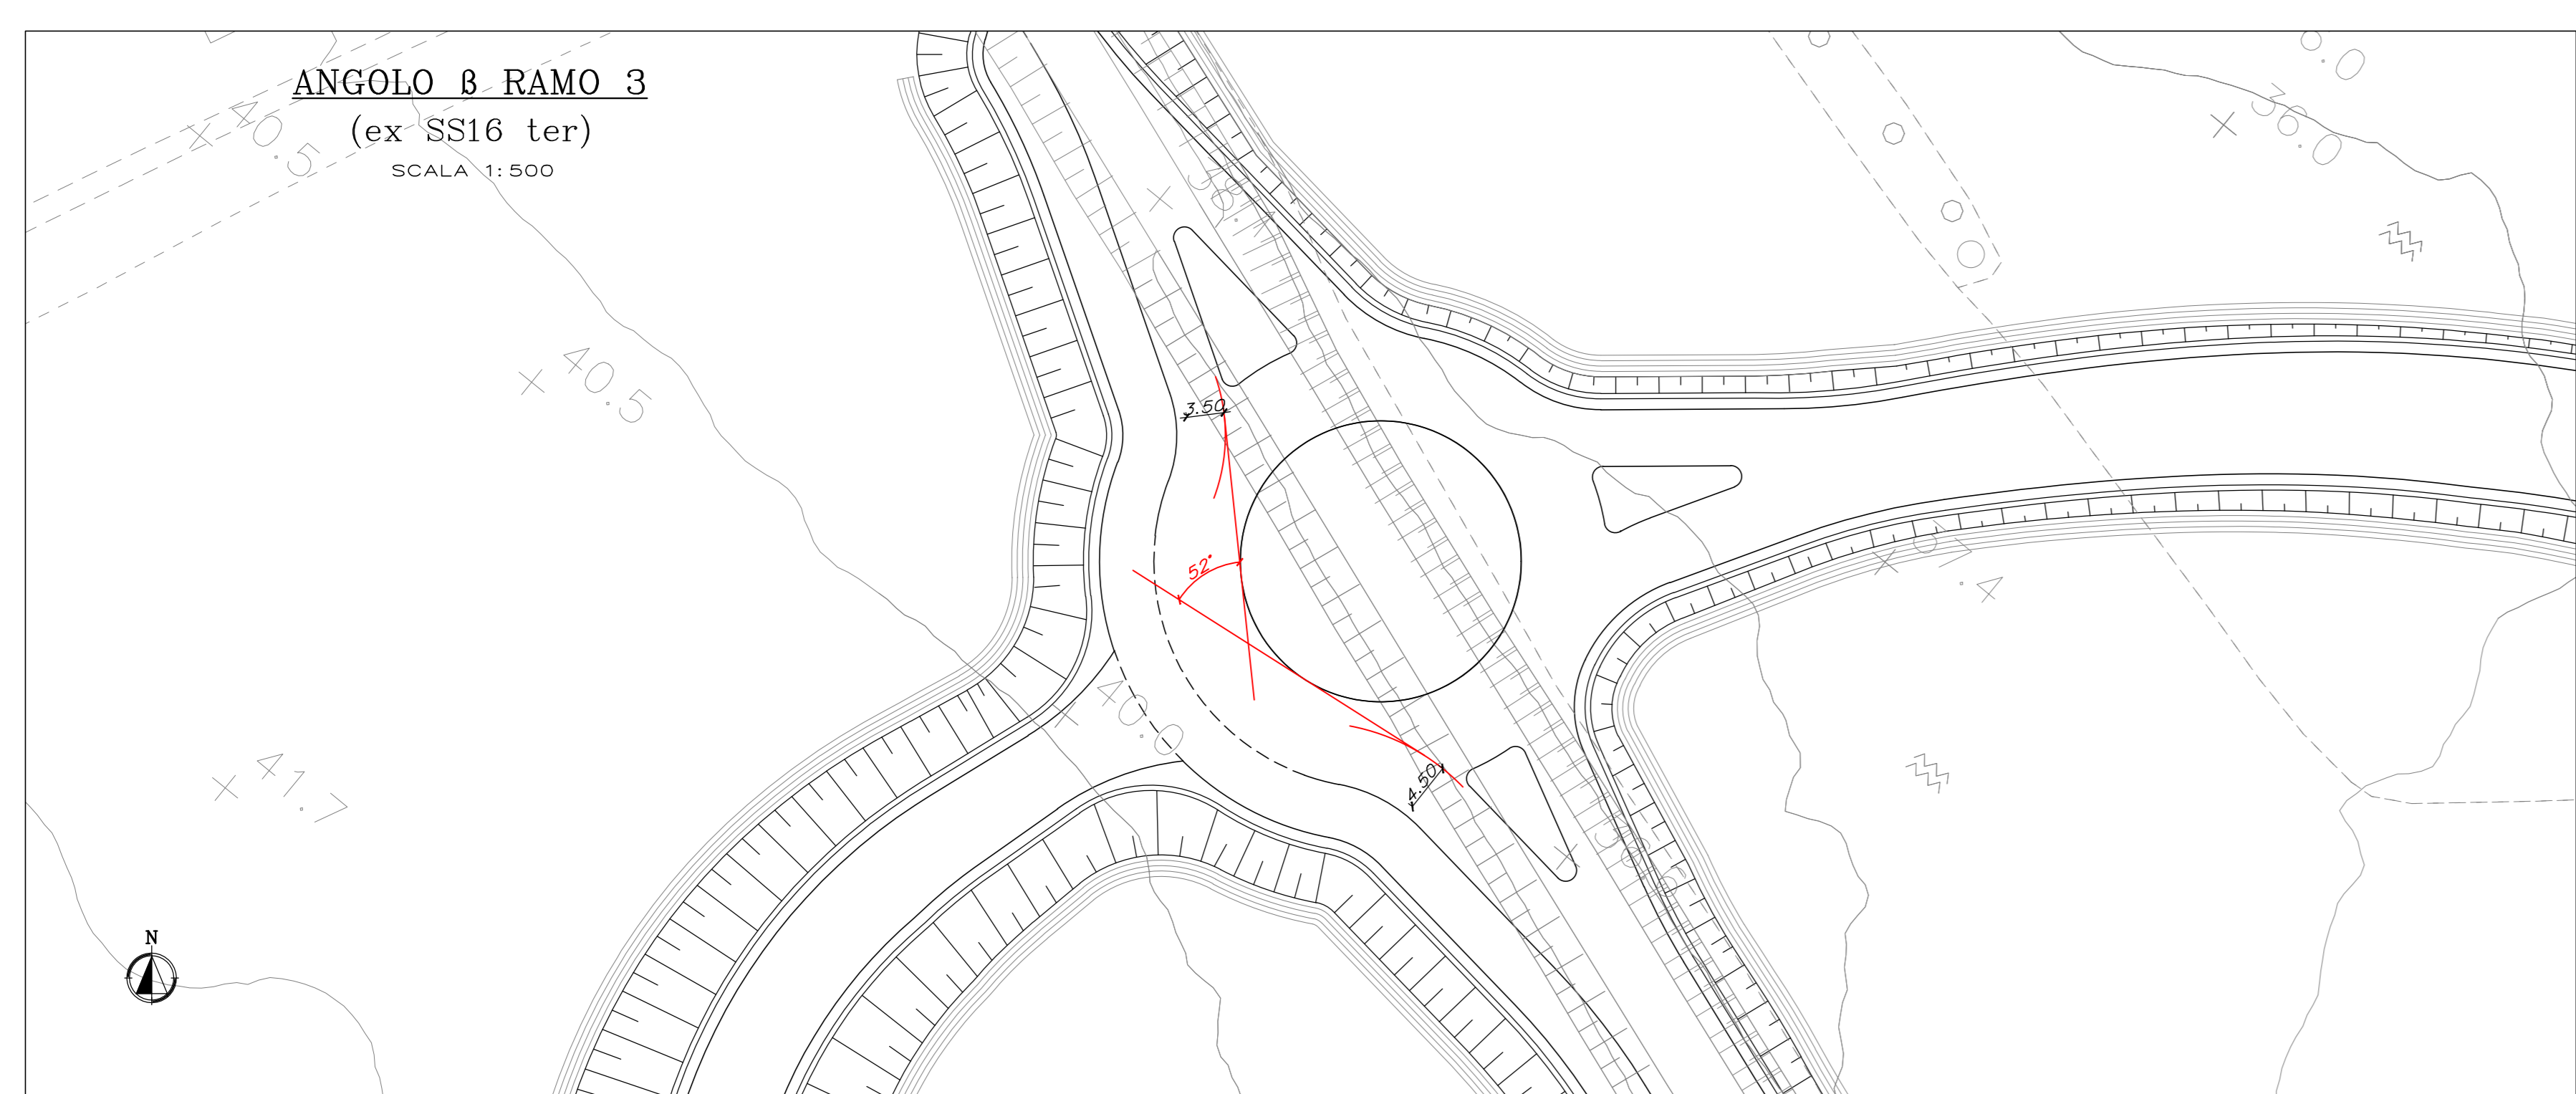
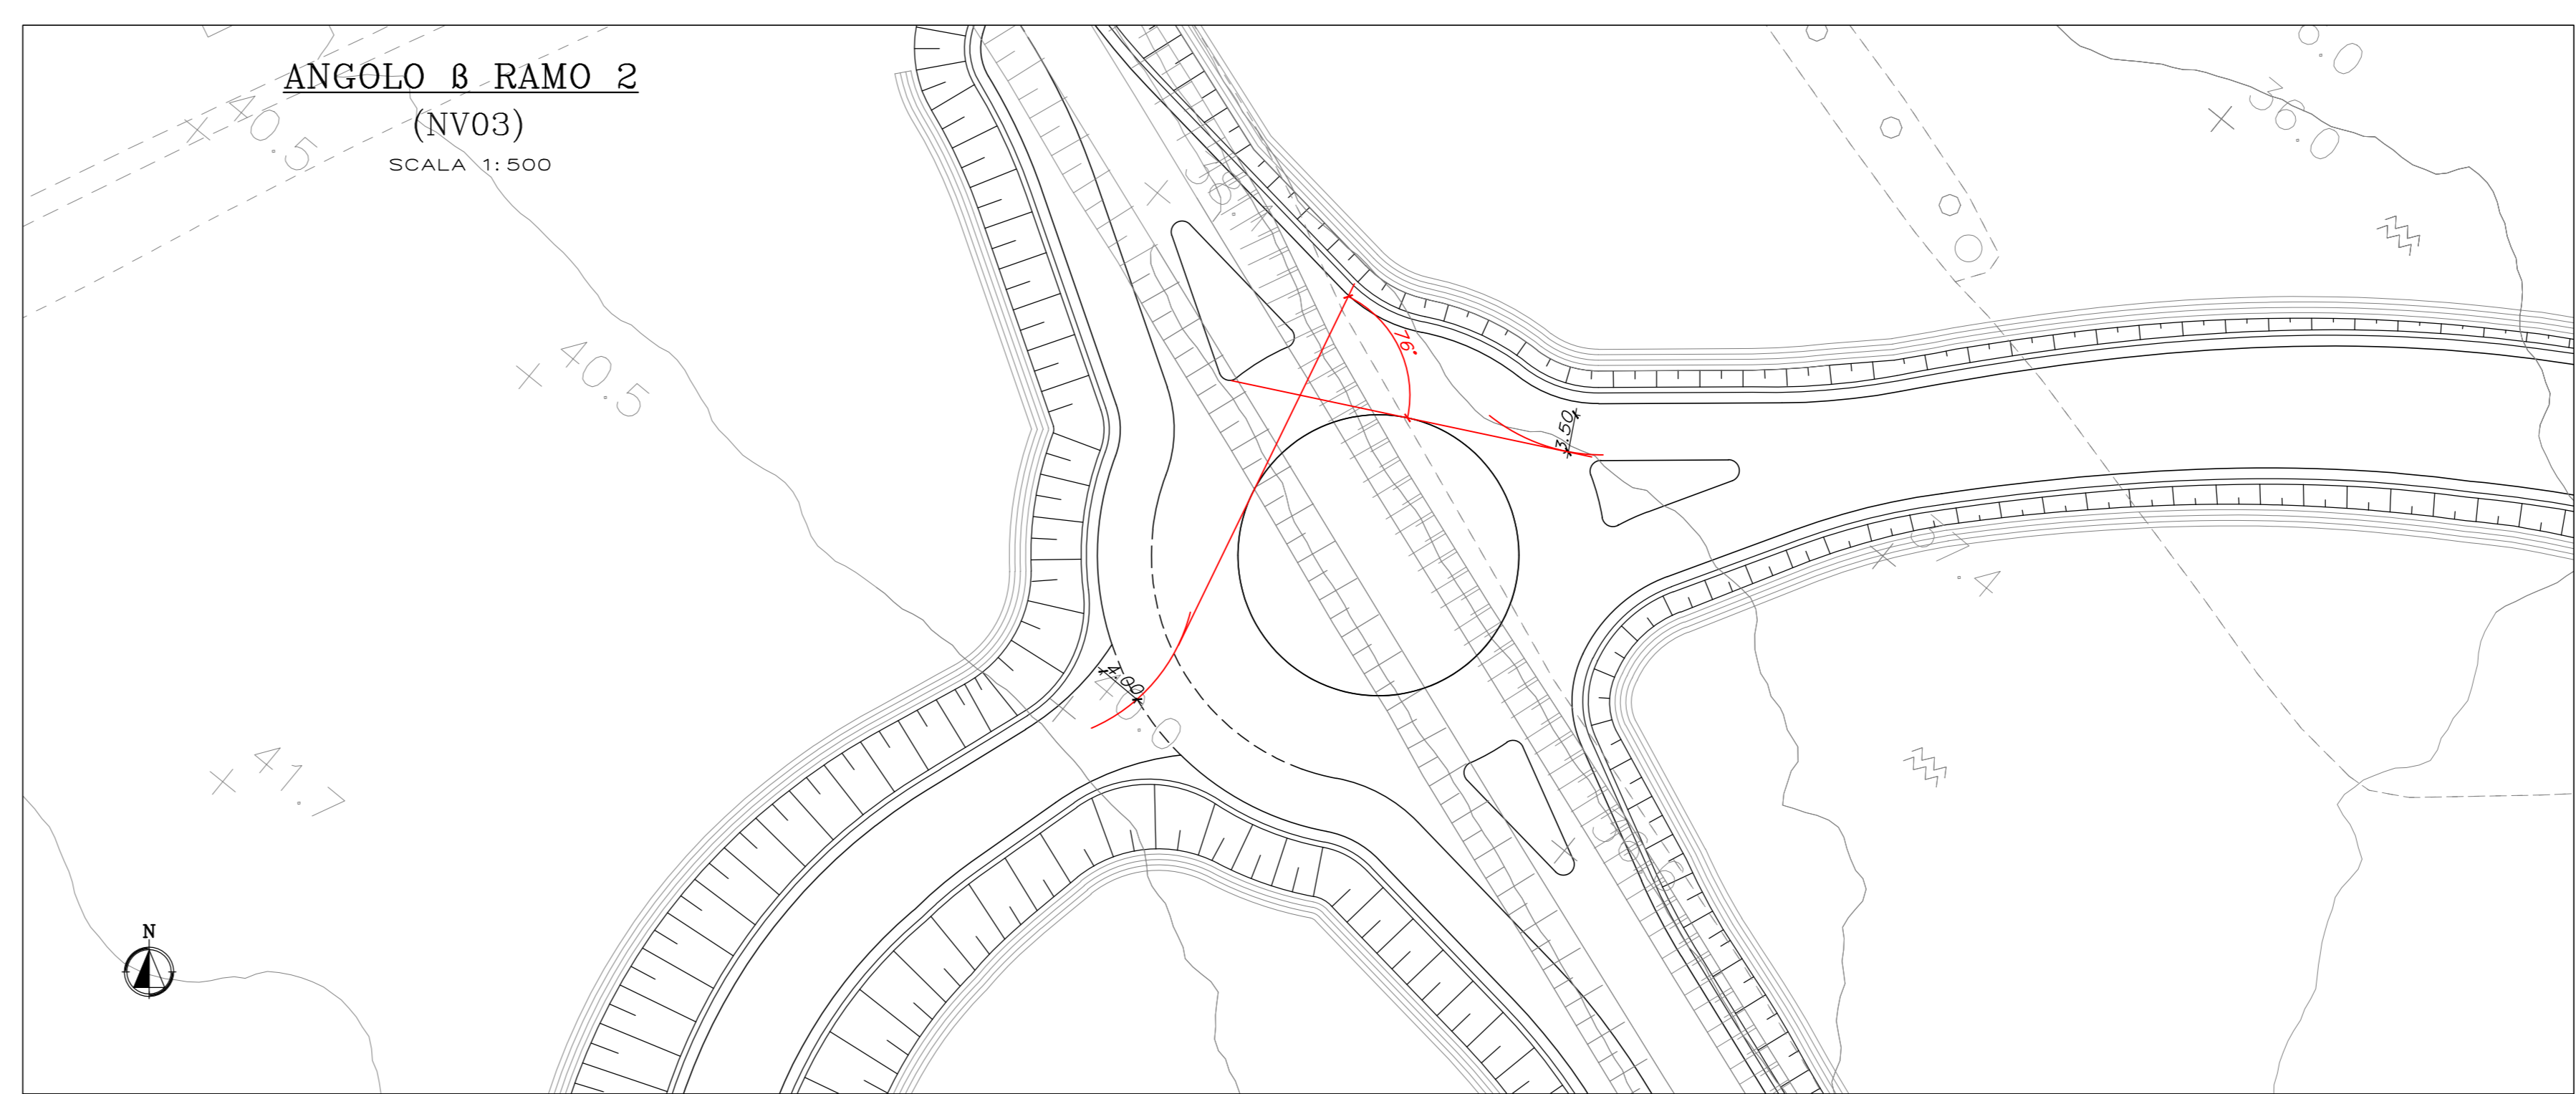
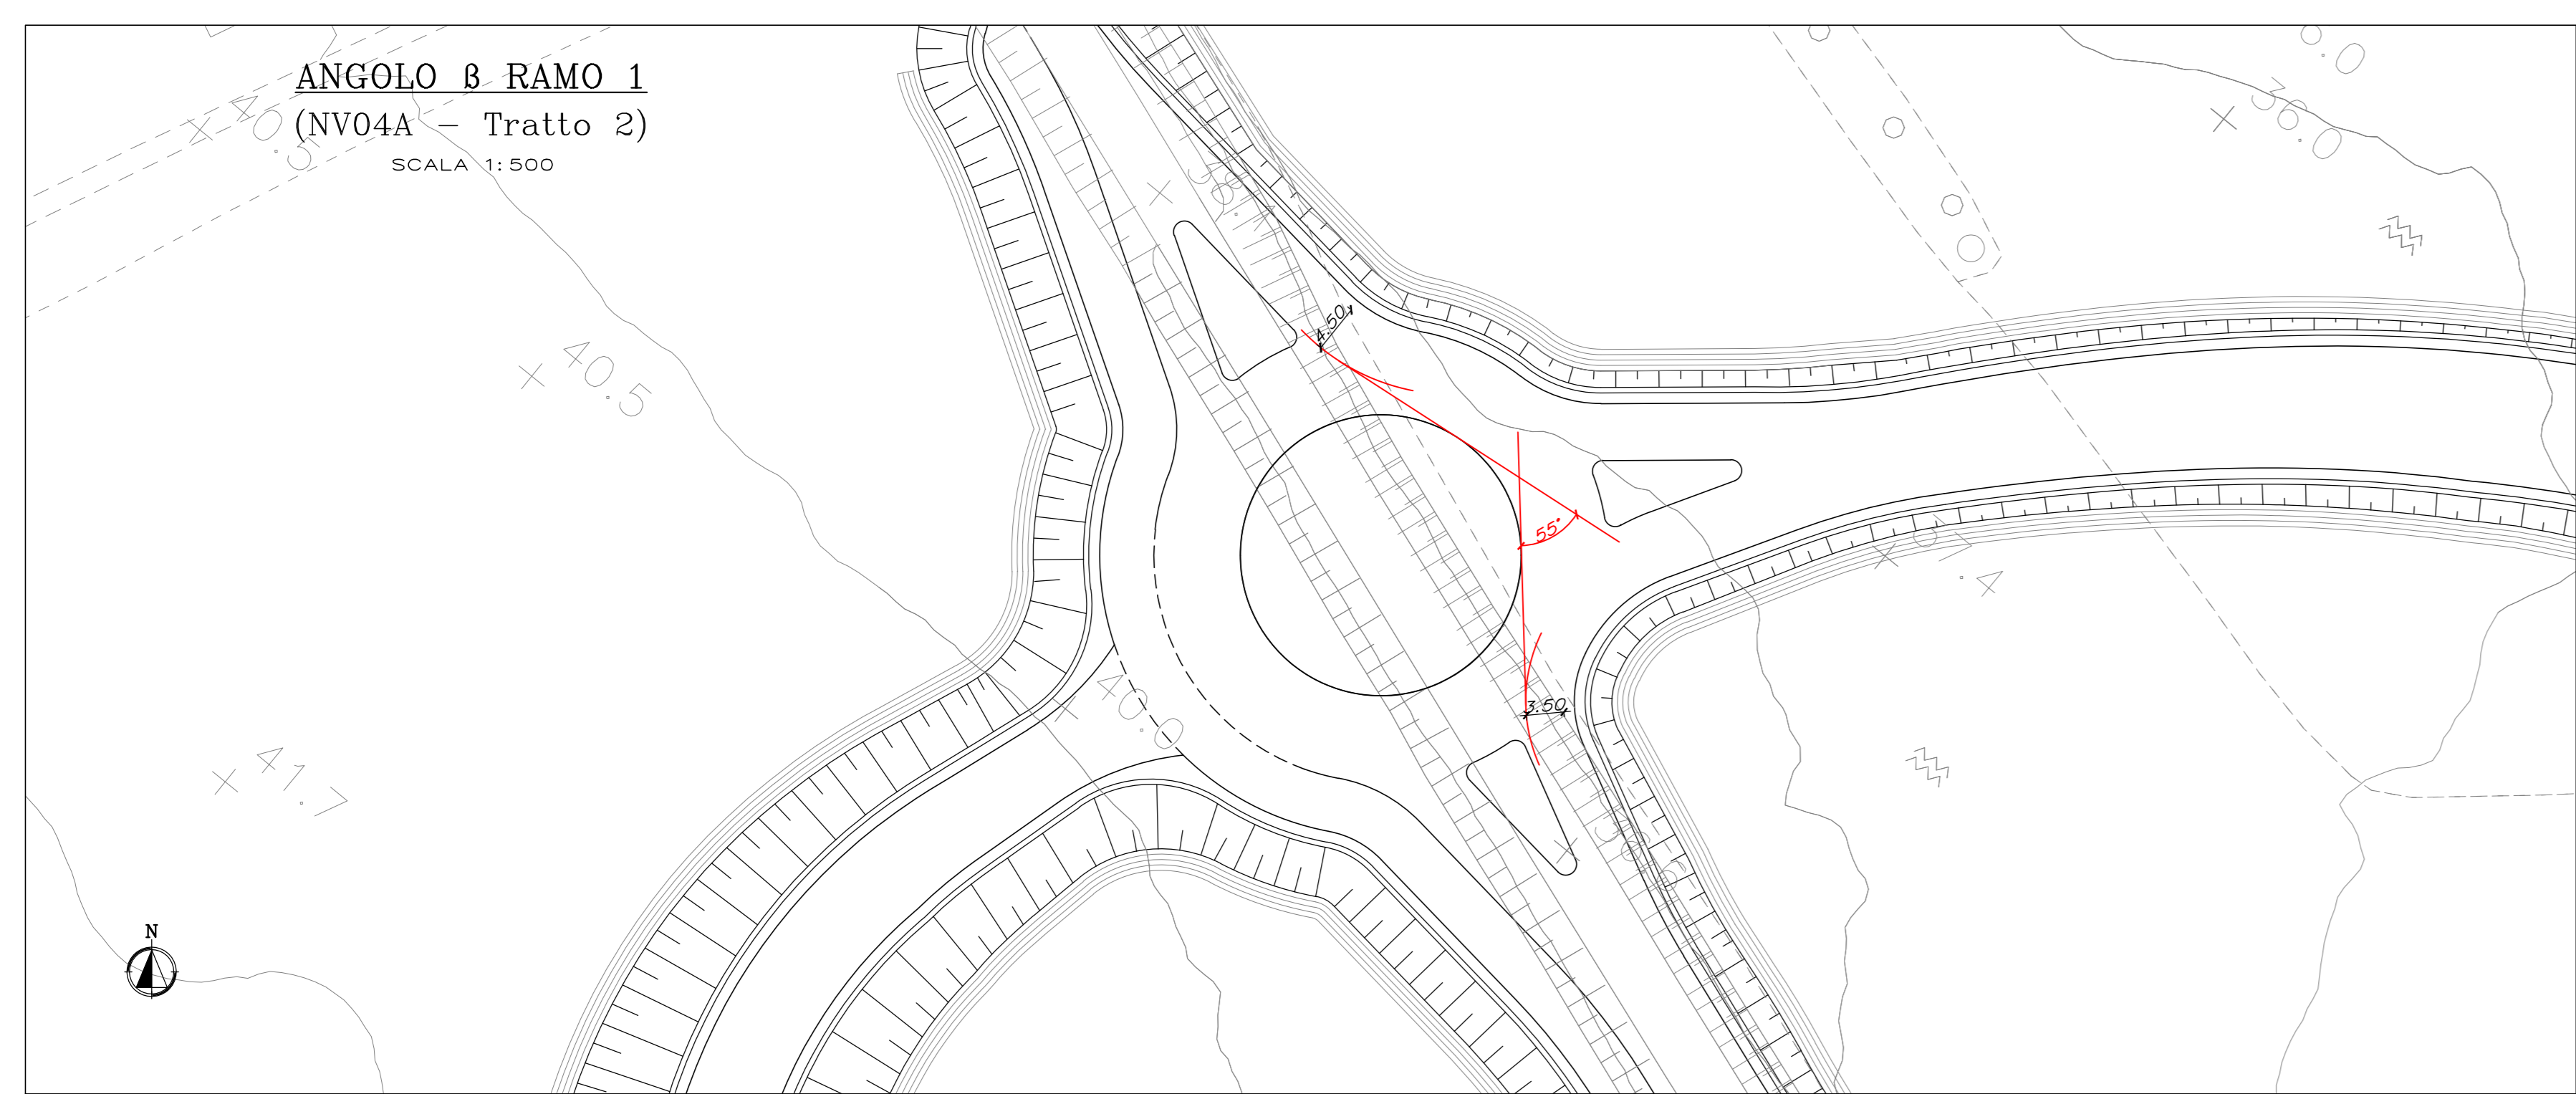


SCHEMA ANGOLO DI DEVIAZIONE DELLE TRAIETTORIE IN ROTATORIA (ANGOLO B)

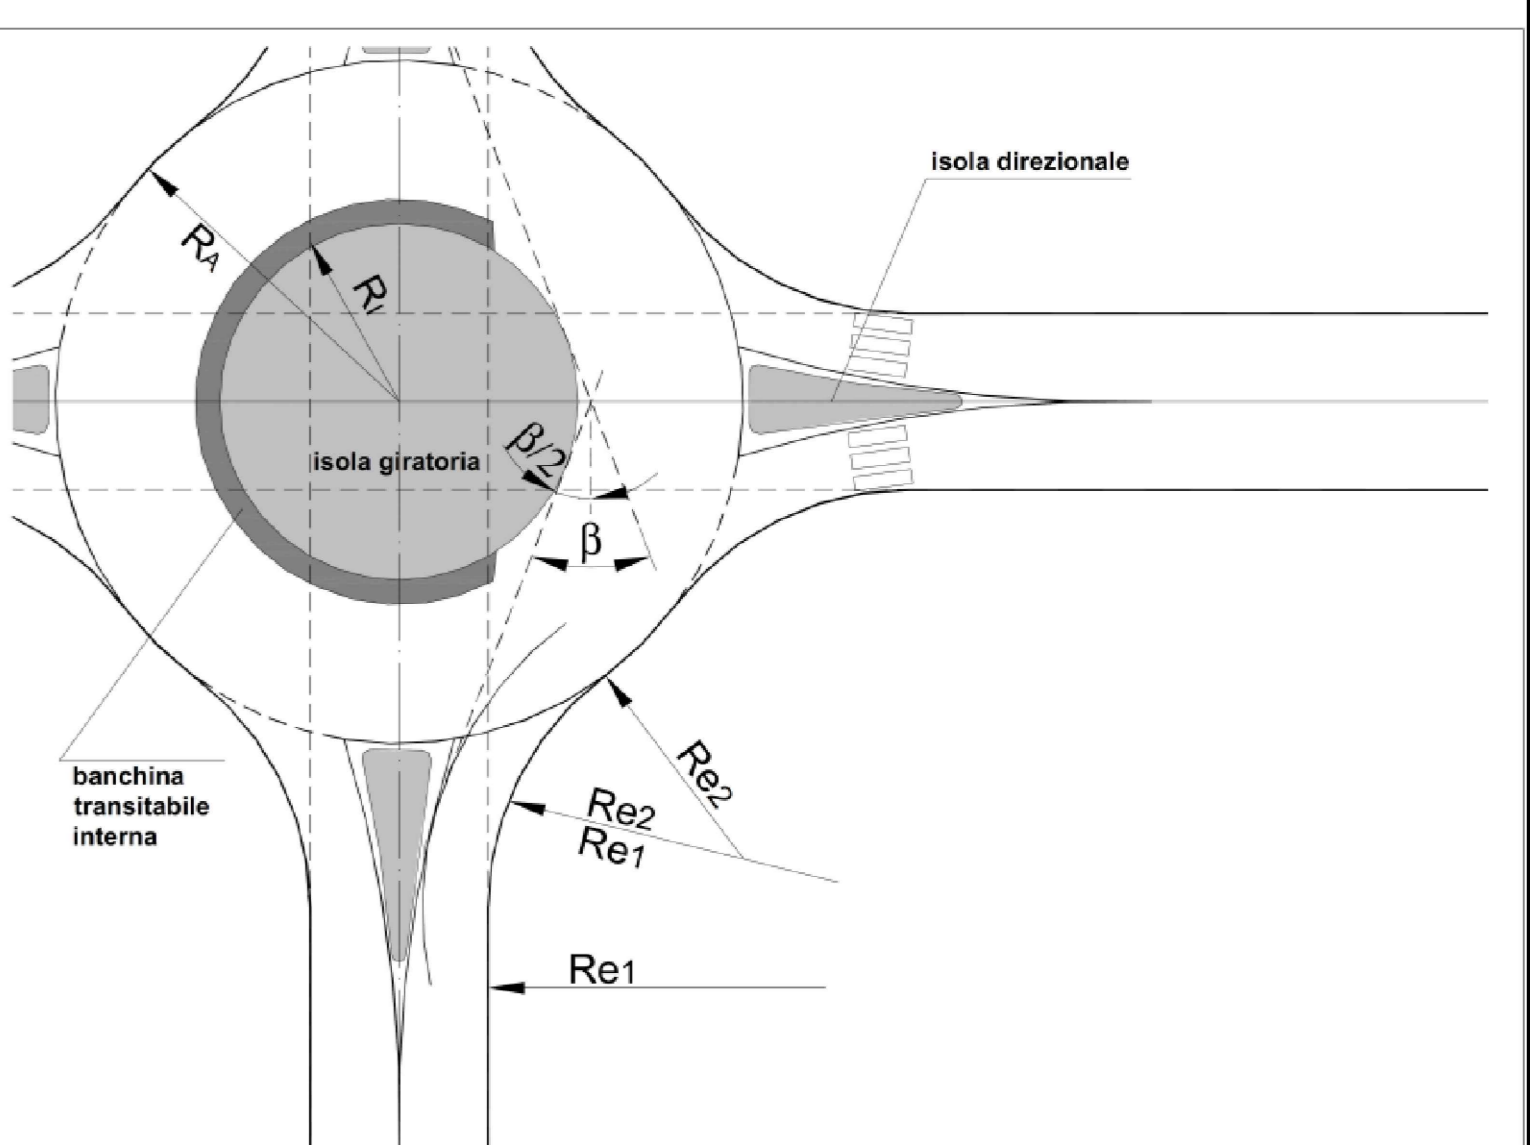

COMMITTENTE: 
 PROGETTAZIONE: 

**INFRASTRUTTURE FERROVIARIE STRATEGICHE DEFINITE DALLA LEGGE
 OBIETTIVO N.443/01**

U.O. INFRASTRUTTURE SUD

PROGETTO DEFINITIVO

**LINEA PESCARA - BARI
 RADDOPPIO DELLA TRATTA FERROVIARIA TERMOLI - LESINA
 LOTTI 2 e 3 - RADDOPPIO TERMOLI - RIPALTA**

VIABILITA' - NV
 NV04 - Viabilità di accesso alla Fermata di Campomarino
 Rotatoria Ovest (NV04B)
 Planimetria con angoli di deviazione delle traiettorie

SCALA: **varie**

COMMESSA	LOTTO	FASE	ENTE	TIPO DOC.	OPERADISCIPLINA	PROGR.	REV.
L102	02	D	78	PZ	NV0400	002	B

Rev.	Descrizione	Redatto	Data	Verificato	Data	Approvato	Data	Autorizzato Data
A	Emissione Esecutiva	E. Albesano	Novembre 2018	G. Mecca	Novembre 2018	B. M. Barilli	Novembre 2018	D. Tiberi
B	Emissione Esecutiva	E. Albesano	Maggio 2019	G. Mecca	Maggio 2019	B. M. Barilli	Maggio 2019	Maggio 2019

File: L10202D78PZNV0400002B.DWG in. Etab.