



QUOTA SOTTILE	112.72
QUOTA	112.72
QUOTA SOTTO	112.72
QUOTA SOTTO	112.72
SEZIONE N. : 1
Q. PROGETTO : 37,17
SOTTOFASCIA : 1400,00

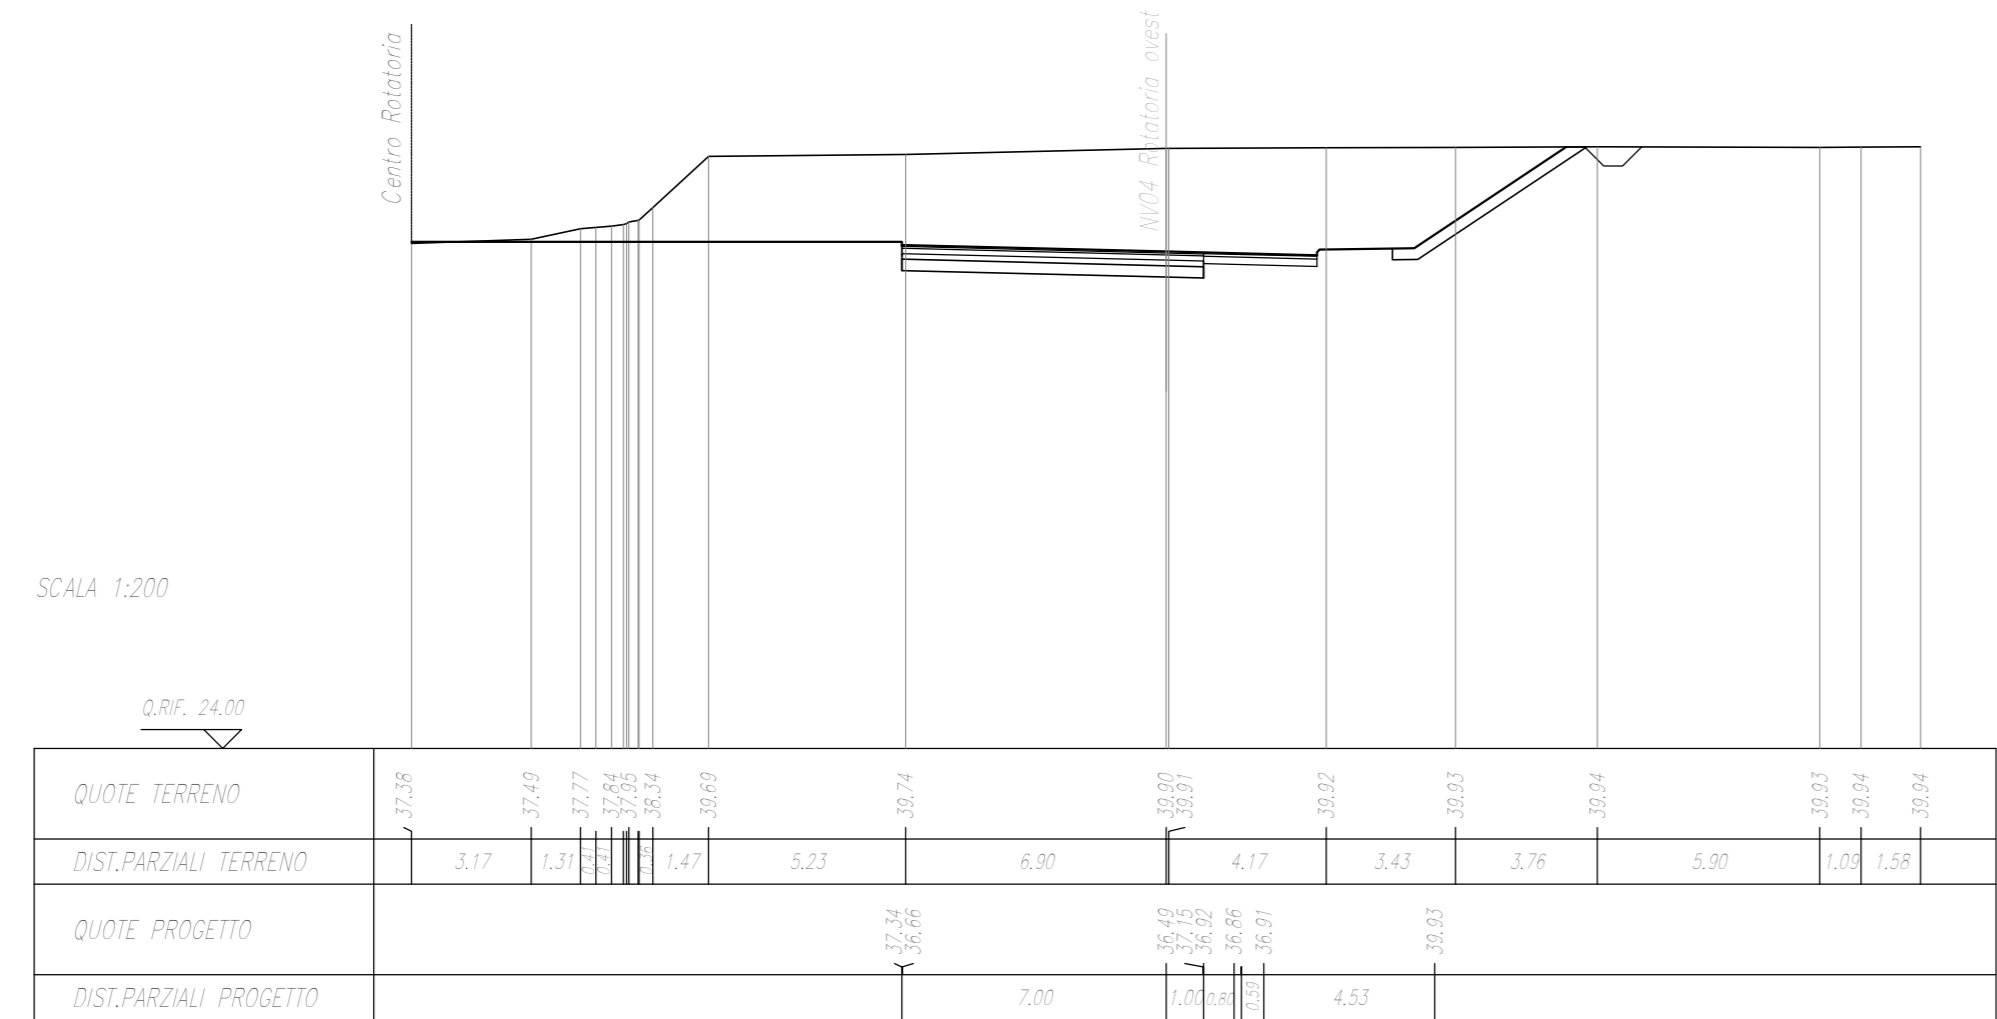


QUOTA SOTTILE	112.72
QUOTA	112.72
QUOTA SOTTO	112.72
QUOTA SOTTO	112.72
SEZIONE N. : 5
Q. PROGETTO : 36,89
SOTTOFASCIA : 1400,00

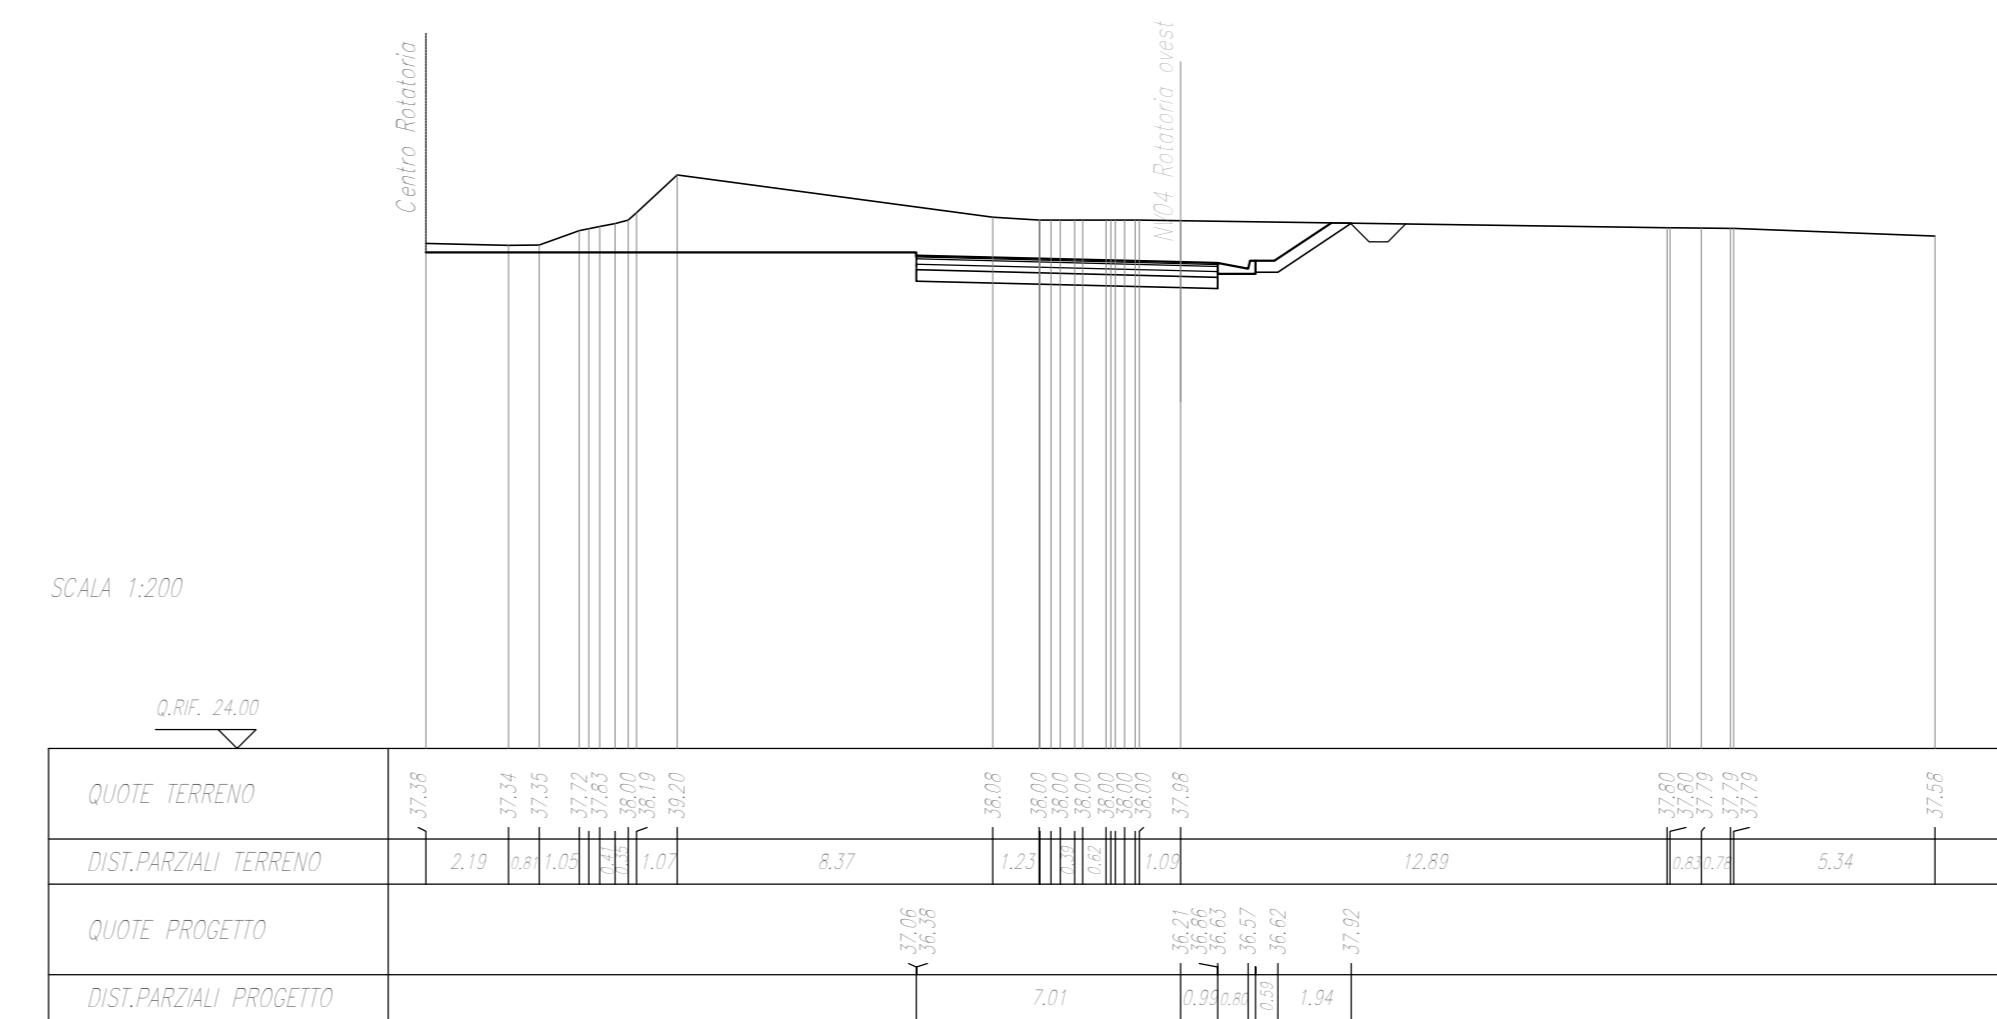


QUOTA SOTTILE	112.72
QUOTA	112.72
QUOTA SOTTO	112.72
QUOTA SOTTO	112.72
SEZIONE N. : 2
Q. PROGETTO : 37,34
SOTTOFASCIA : 1400,00

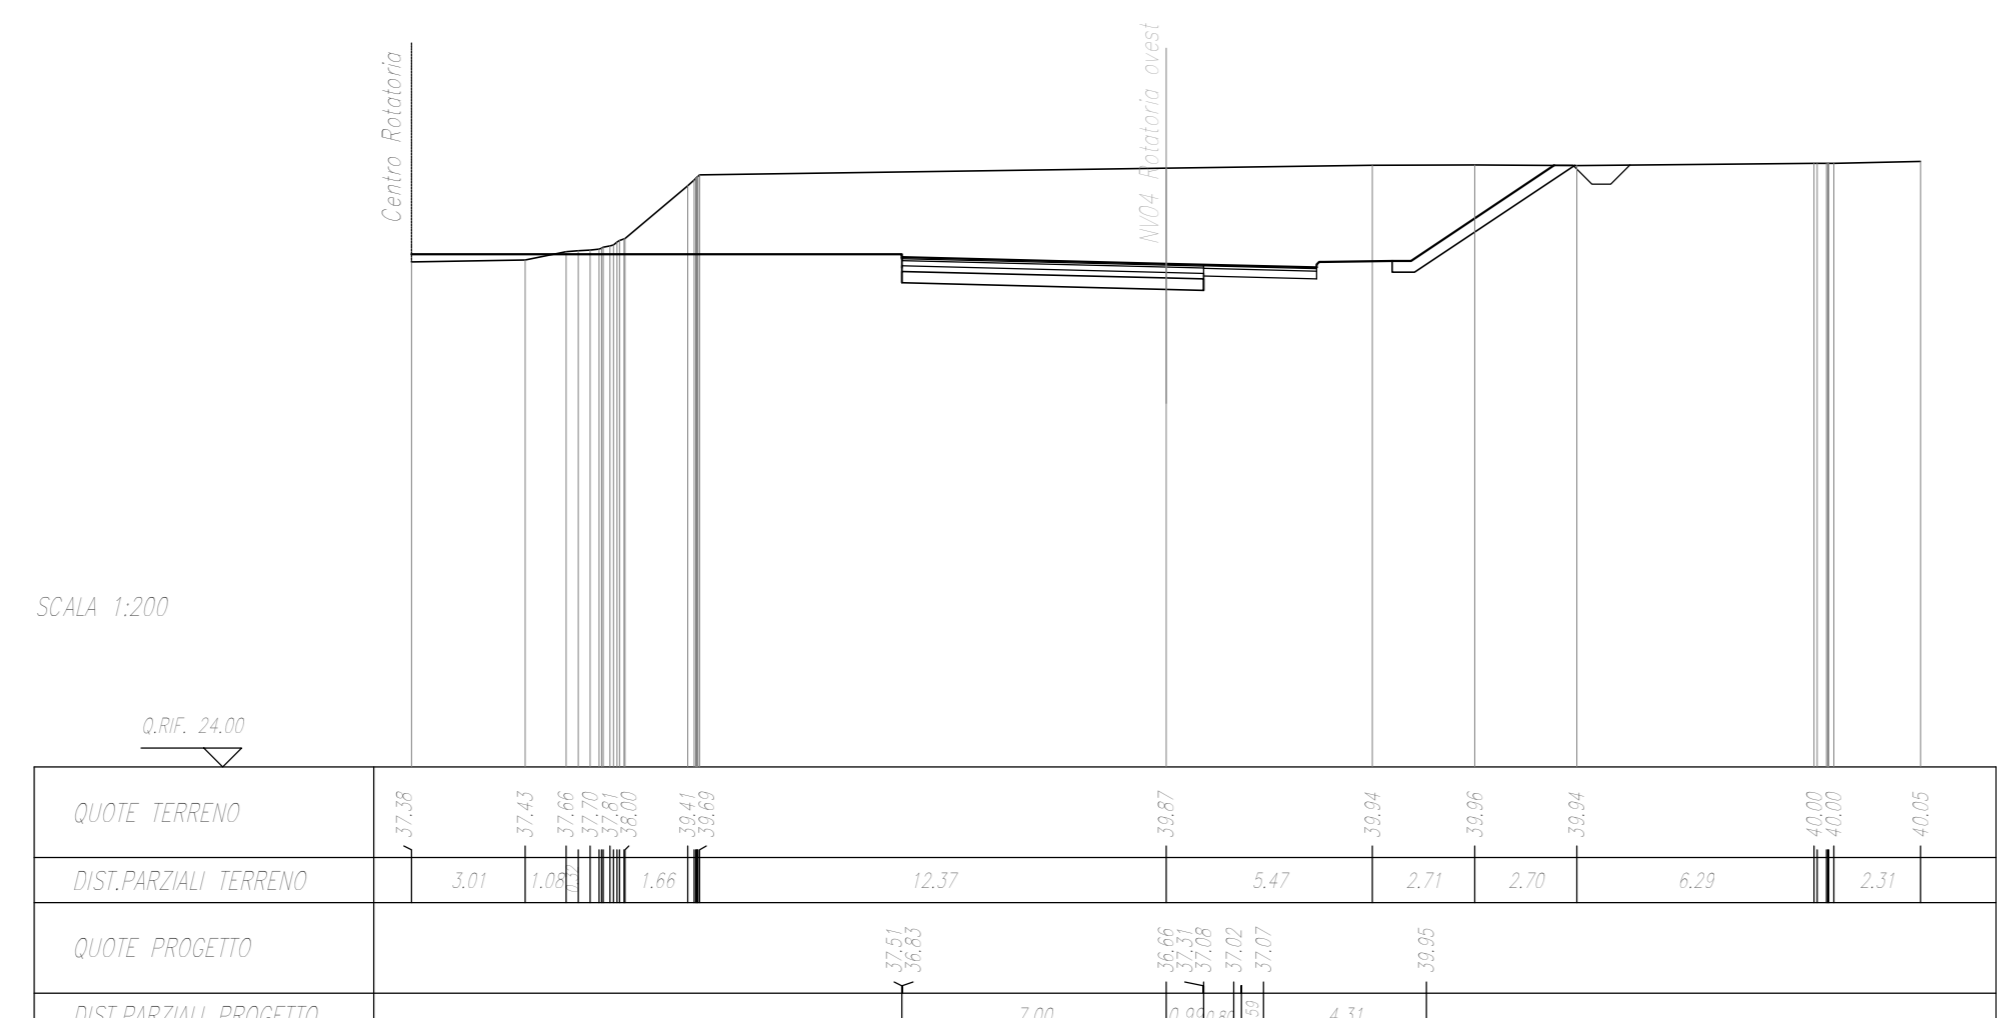


QUOTA SOTTILE	112.72
QUOTA	112.72
QUOTA SOTTO	112.72
QUOTA SOTTO	112.72
SEZIONE N. : 6
Q. PROGETTO : 38,22
SOTTOFASCIA : 1400,00

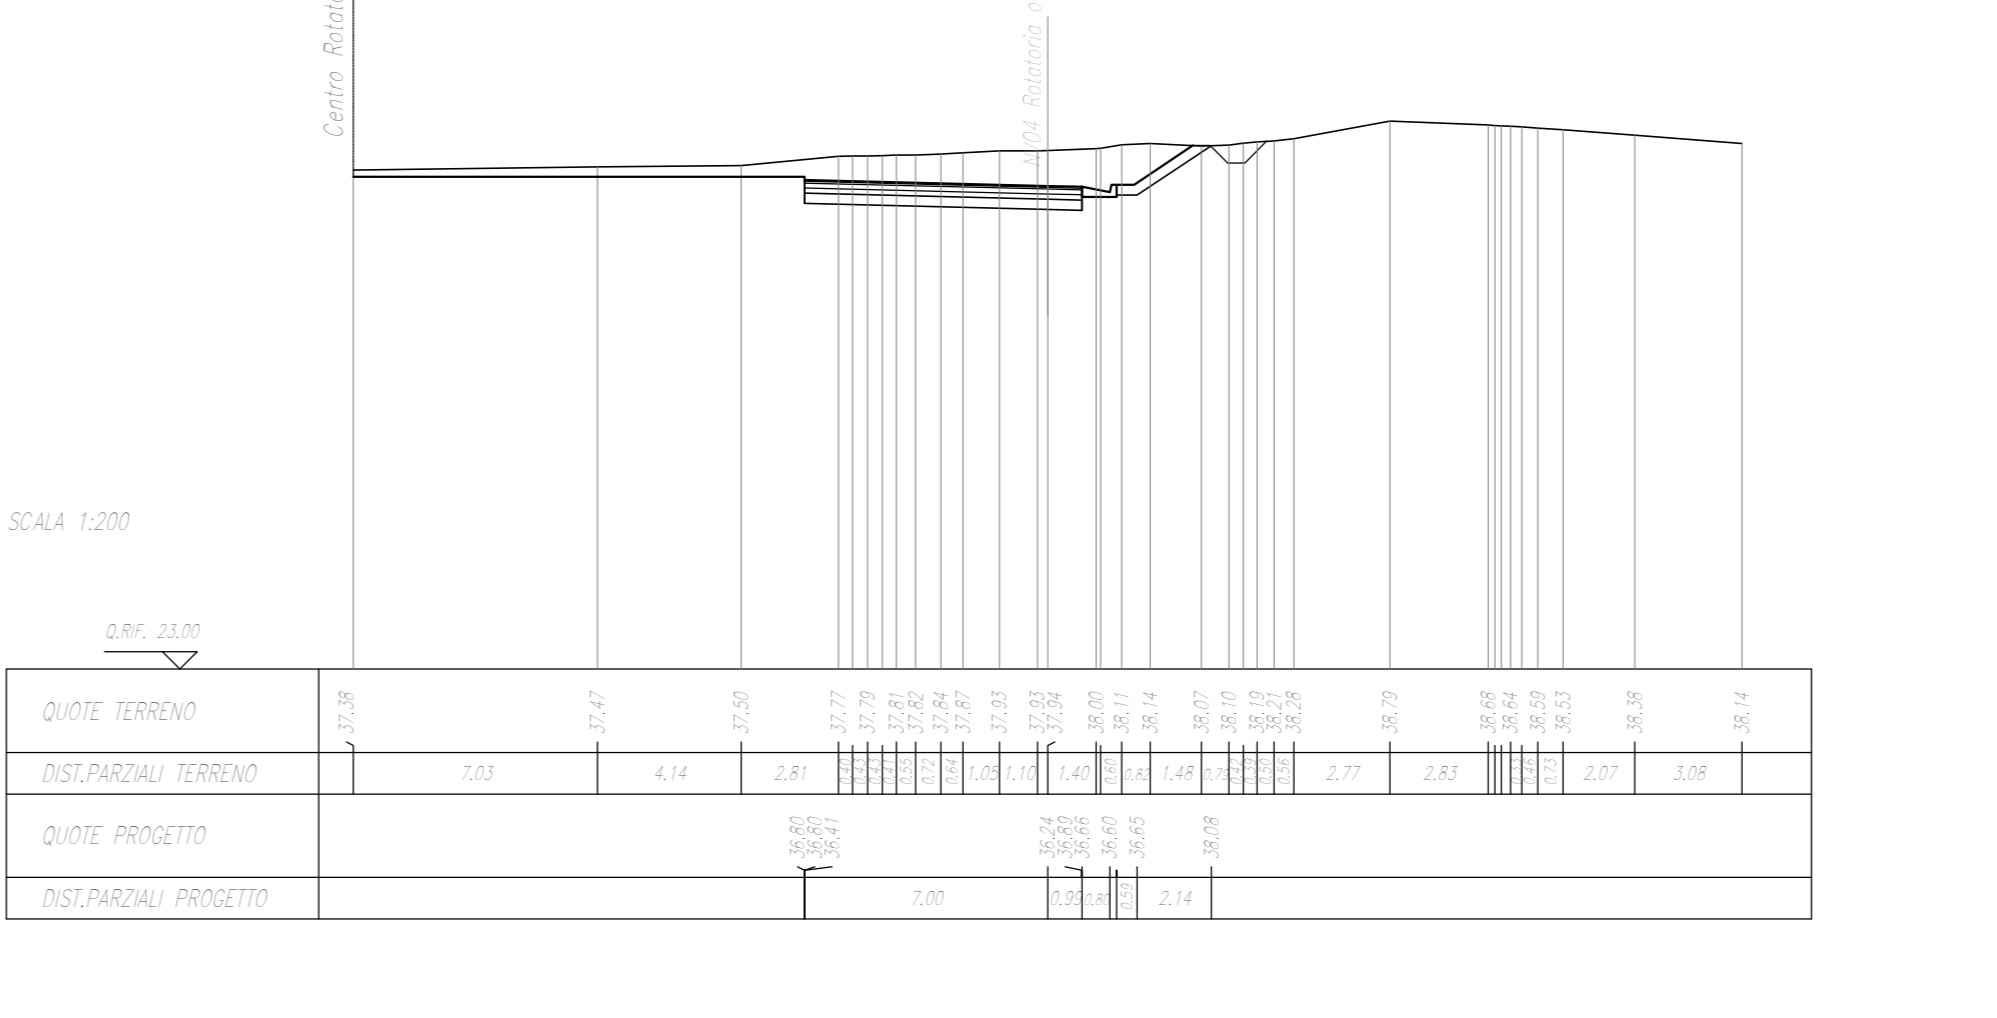


QUOTA SOTTILE	112.72
QUOTA	112.72
QUOTA SOTTO	112.72
QUOTA SOTTO	112.72
SEZIONE N. : 3
Q. PROGETTO : 37,27
SOTTOFASCIA : 1400,00

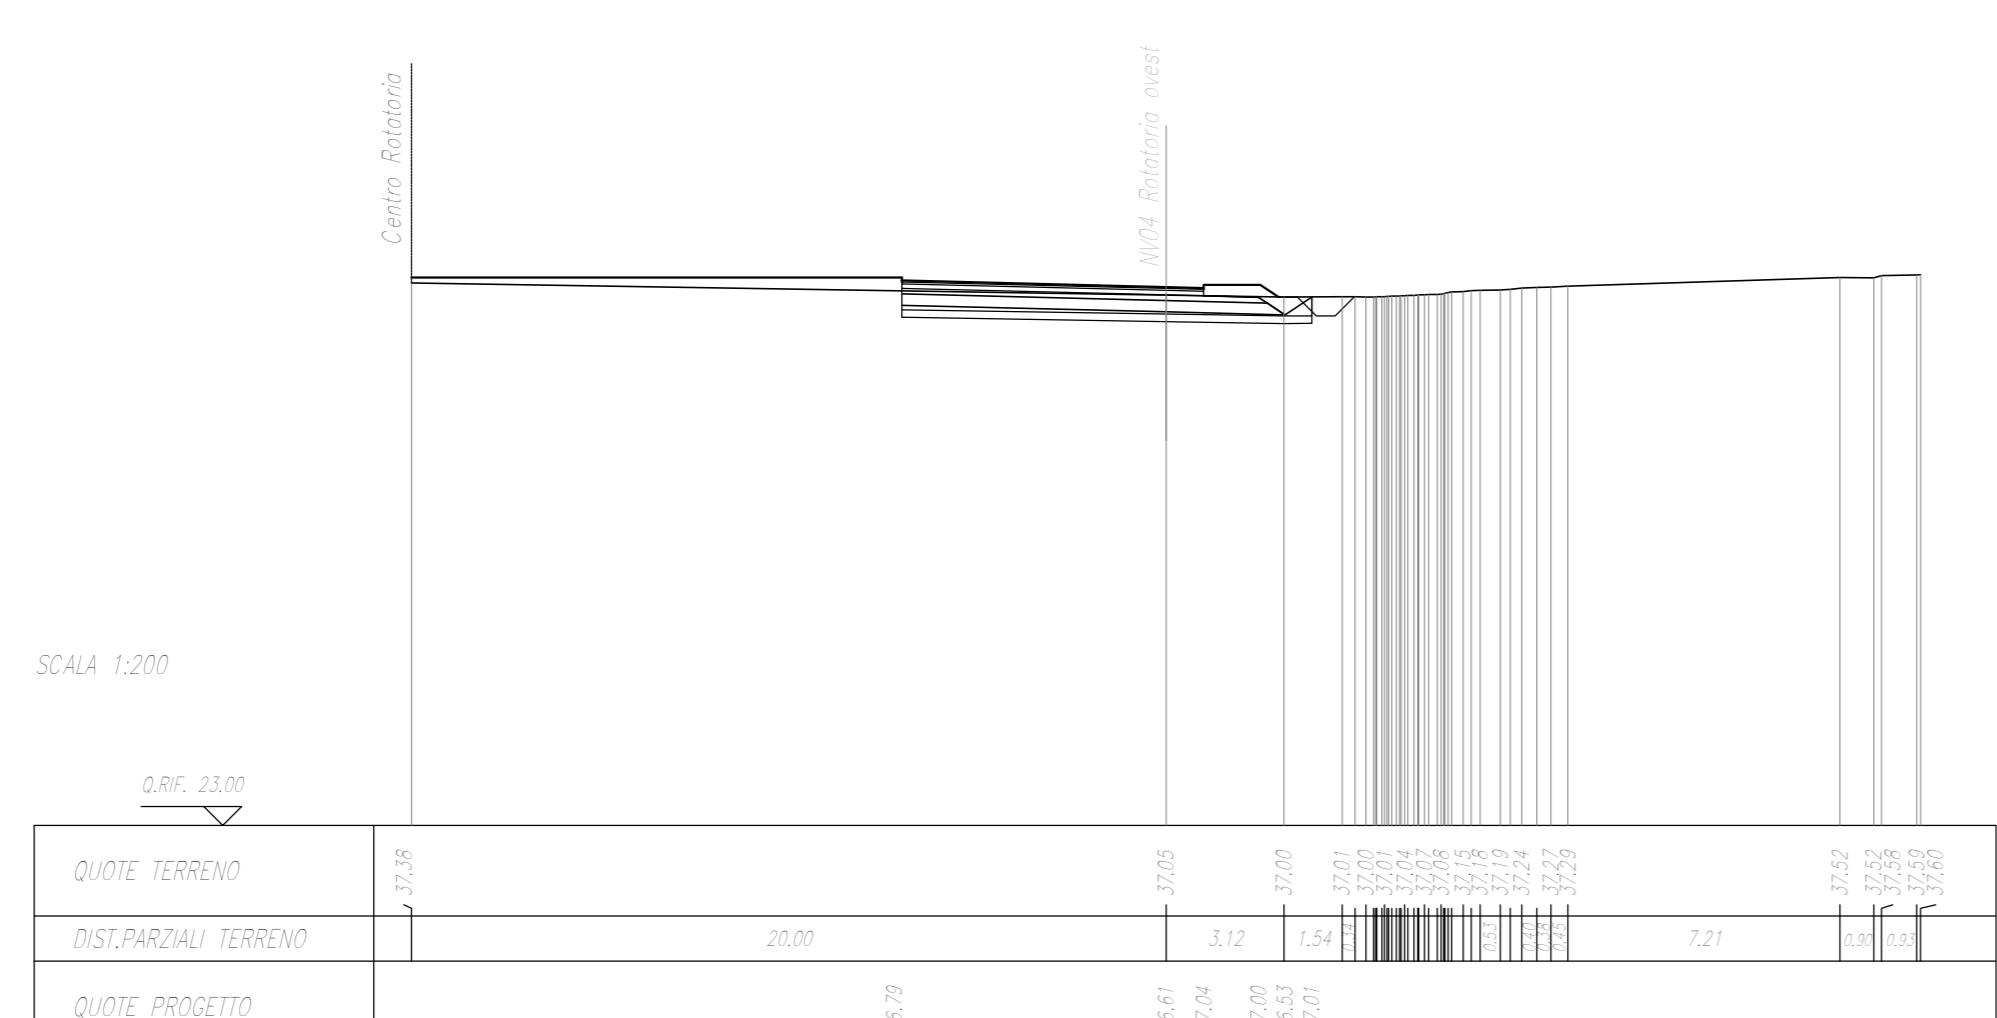


QUOTA SOTTILE	112.72
QUOTA	112.72
QUOTA SOTTO	112.72
QUOTA SOTTO	112.72
SEZIONE N. : 7
Q. PROGETTO : 37,12
SOTTOFASCIA : 1400,00

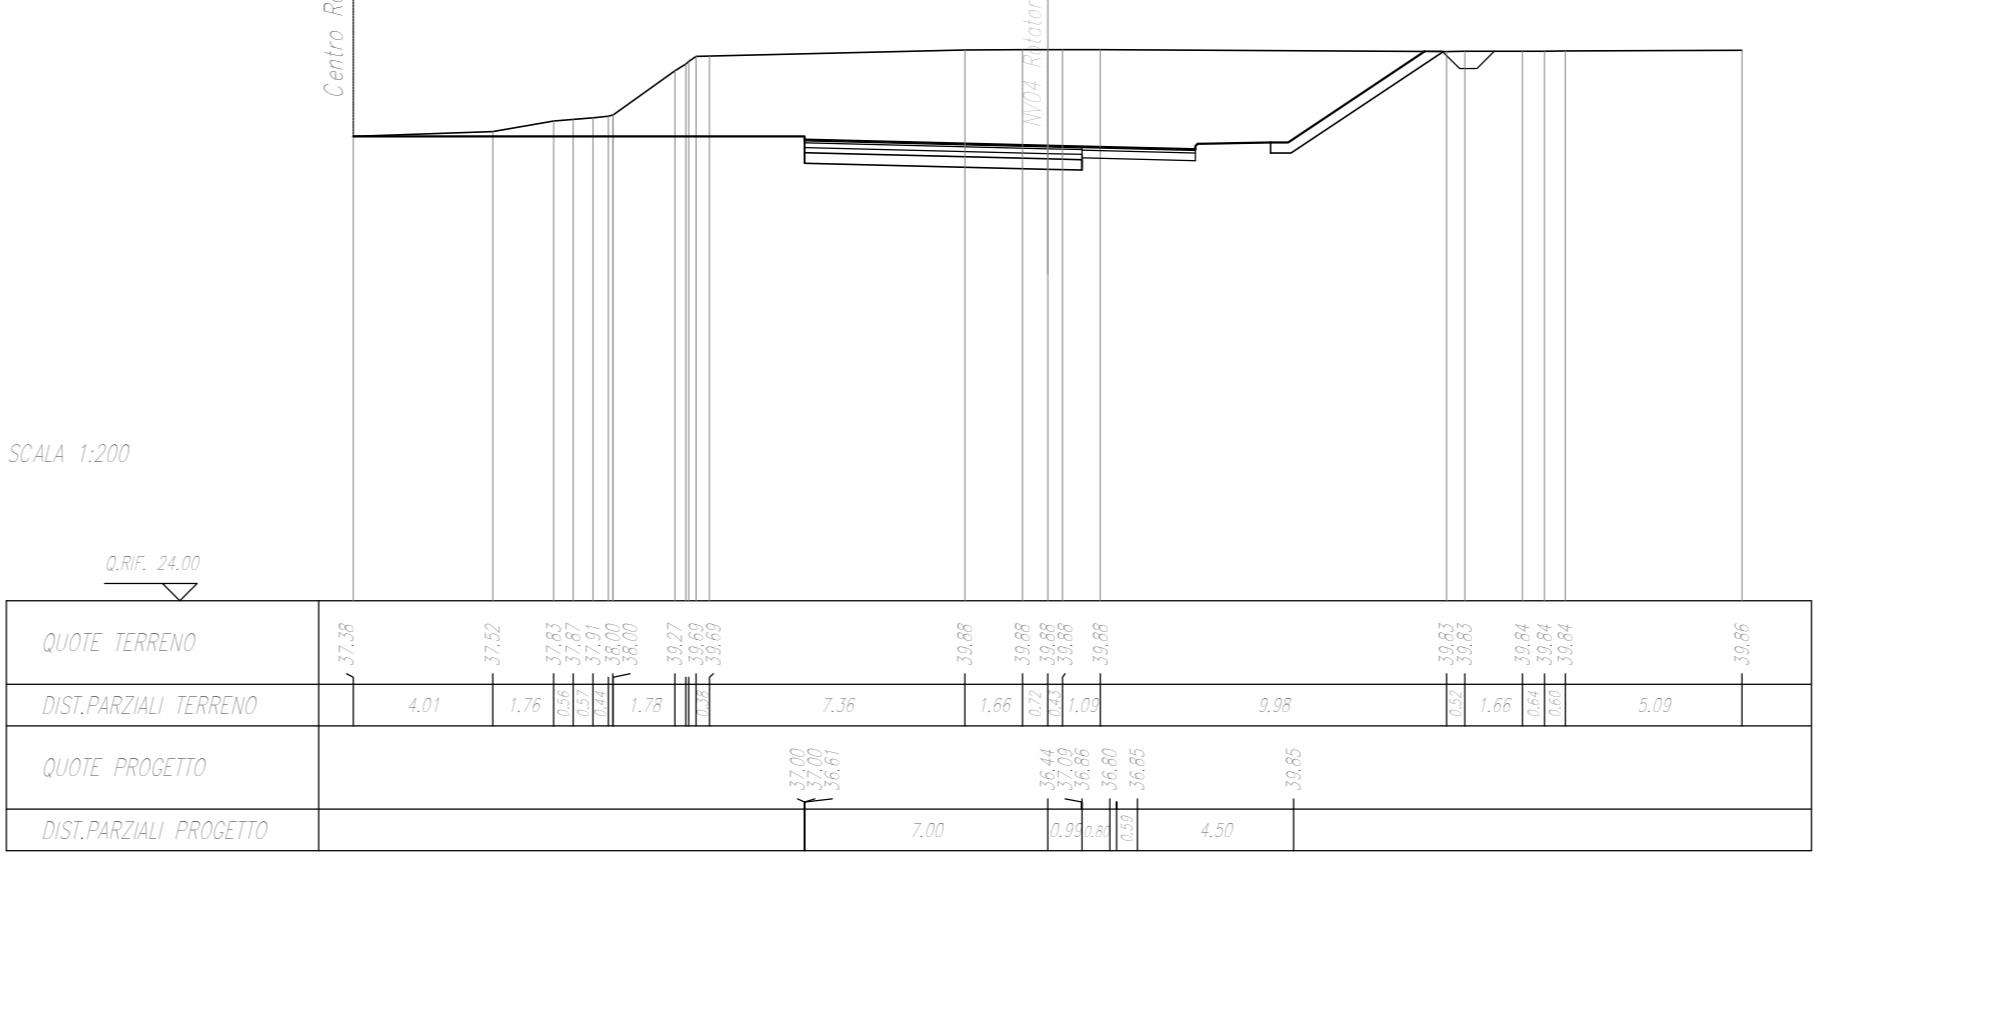

QUOTA SOTTILE	112.72
QUOTA	112.72
QUOTA SOTTO	112.72
QUOTA SOTTO	112.72
SEZIONE N. : 4
Q. PROGETTO : 37,07
SOTTOFASCIA : 1400,00

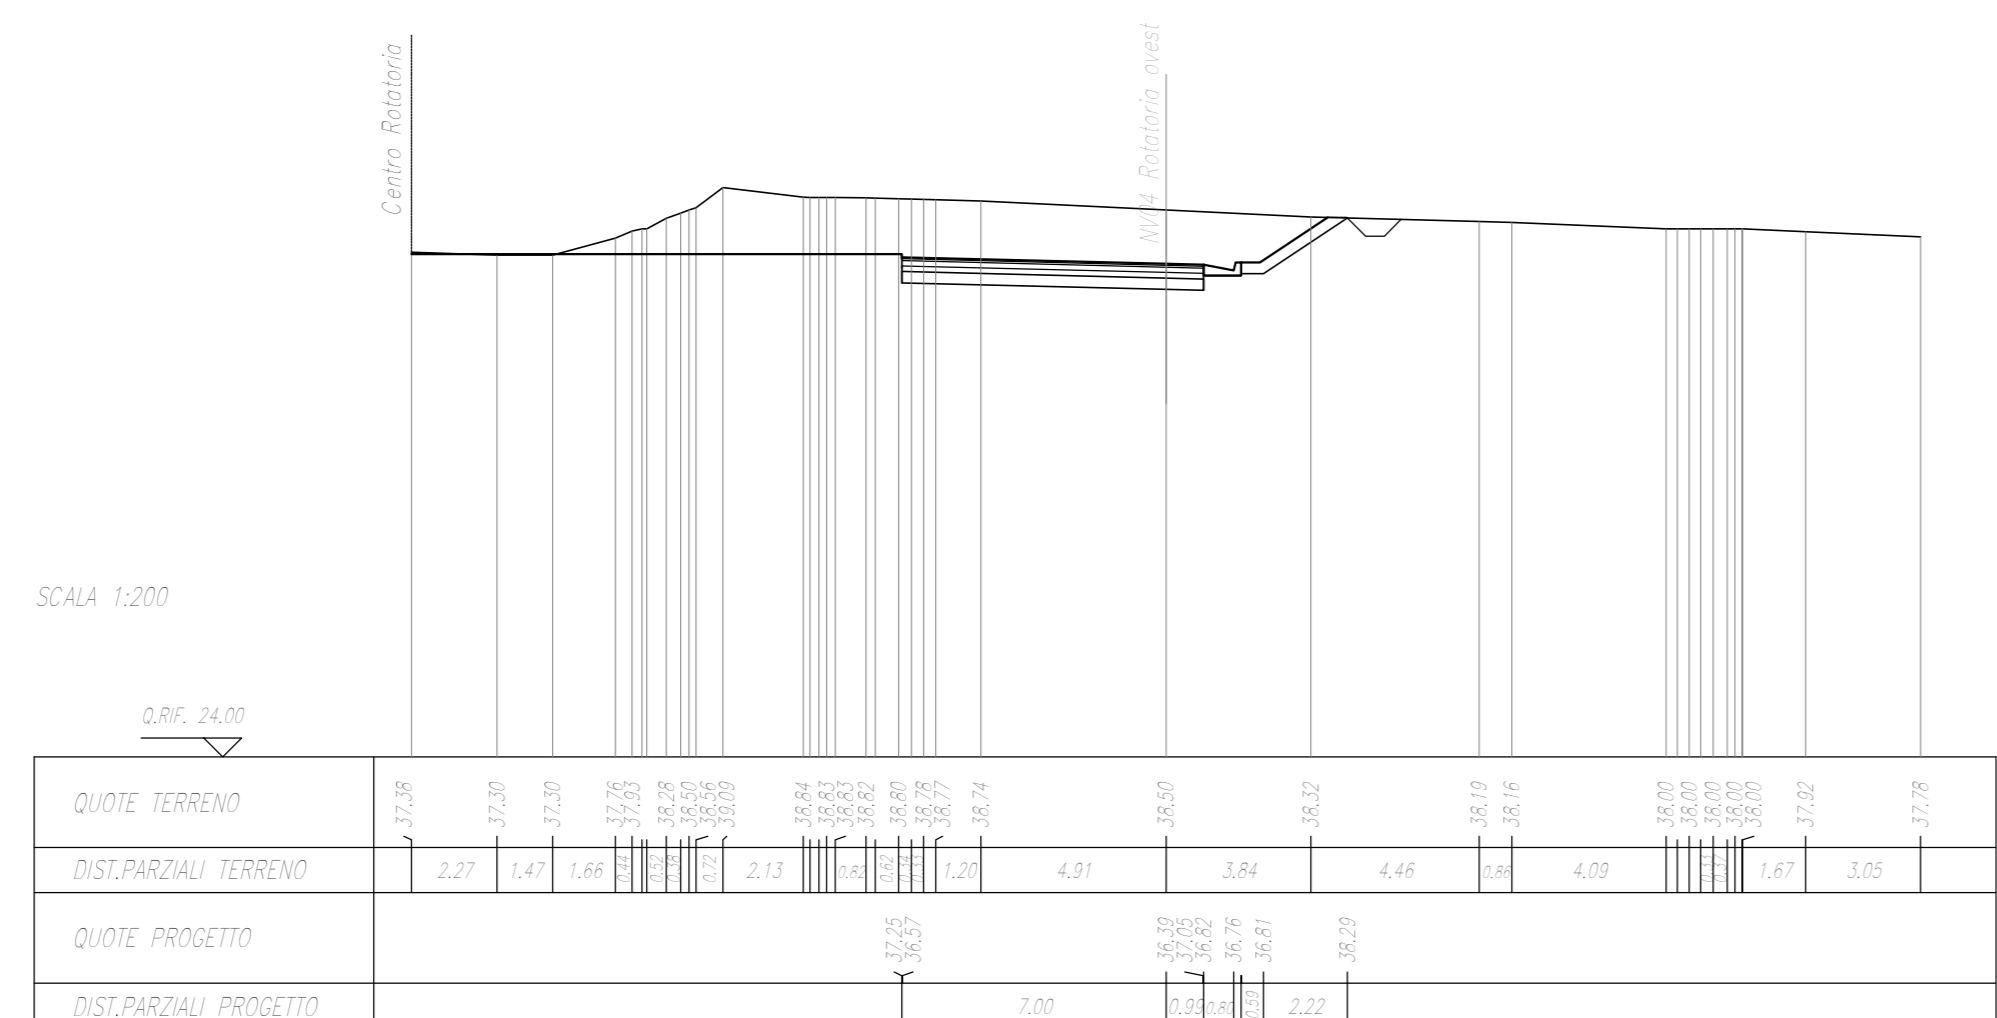

COMMITTENTE: **RFI**
RETE FERROVIARIA ITALIANA
GRUPPO FERROVIE DELLO STATO ITALIANE

PROGETTAZIONE: **ITALFERR**
GRUPPO FERROVIE DELLO STATO ITALIANE

INFRASTRUTTURE FERROVIARIE STRATEGICHE DEFINITE DALLA LEGGE
OBIETTIVO N.443/01

U.O. INFRASTRUTTURE SUD

PROGETTO DEFINITIVO

LINEA PESCARA - BARI
RADDOPPIO DELLA TRATTA FERROVIARIA TERMOLI - LESINA
LOTTI 2 e 3 - RADDOPPIO TERMOLI - RIPALTA
VIABILITA' - NV
 NV04 - Viabilità di accesso alla Fermata di Campomarino
 Rotatoria OVEST (NV04B)
 Sezioni trasversali

SCALA: **1:200**

COMMESSA LOTTO FASE ENTE TIPO DOC OPERA/DISCIPLINA PROGR. REV.
L102 02 D 78 W9 NV0400 008 A

Rev.	Descrizione	Redatto	Data	Verificato	Data	Approvato	Data	Autorizzato	Data
A	Emissione Confronto	E. Alessandrino	Novembre 2016	G. Mignone	Novembre 2016	S. M. Bianchi	Novembre 2016	G. Tassi	Novembre 2016

File: L10202D78W9NV0400008A.DWG n. Elab.: