


QUOTE TERRENO	1:200
PROGETTO	1:200
PROGETTO	1:200
SEZIONE N. : 9  
Q. PROGETTO : 37,28  
DIST. PZL : 14+80,00


SCALA: 1:200

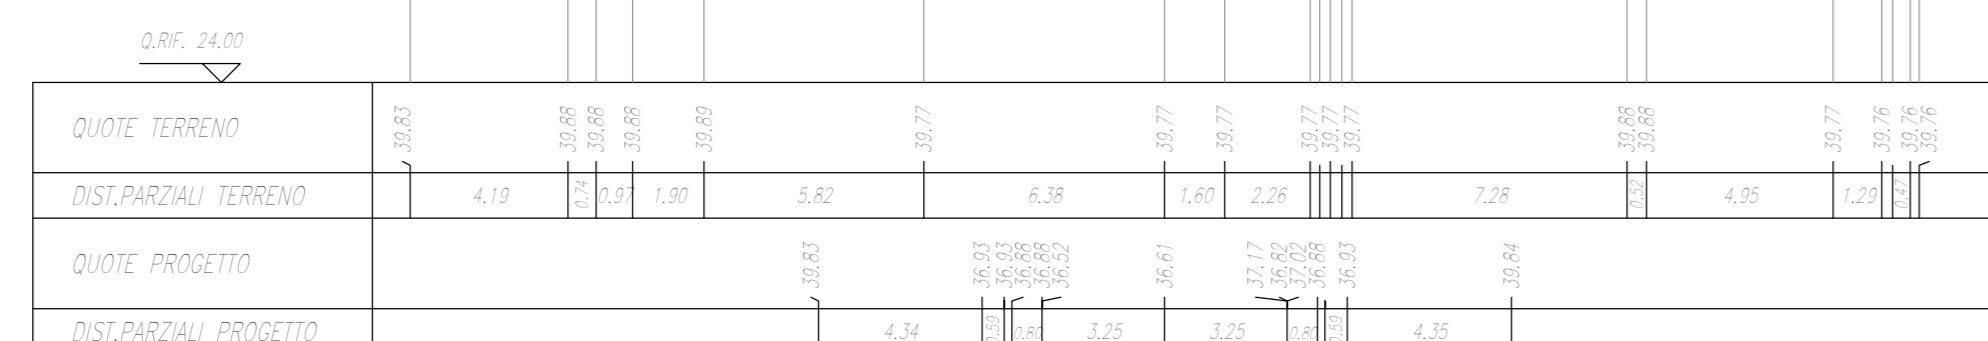

QUOTE TERRENO	1:200
PROGETTO	1:200
PROGETTO	1:200
SEZIONE N. : 10  
Q. PROGETTO : 37,59  
DIST. PZL : 14+10,45

SCALA: 1:200

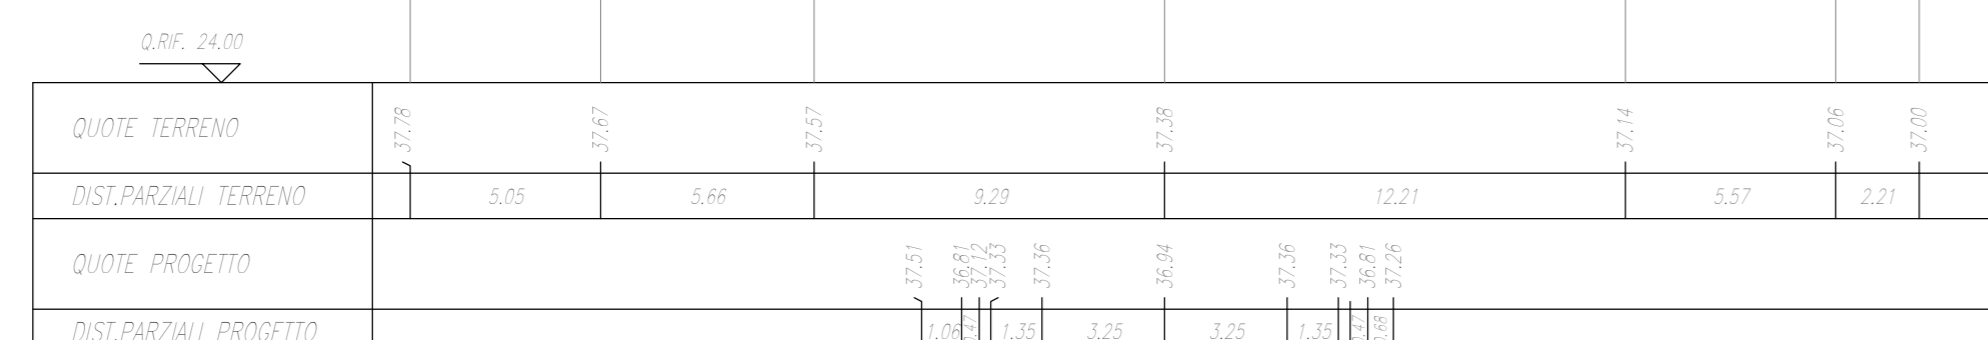

COMMITTENTE:



PROGETTAZIONE:



**INFRASTRUTTURE FERROVIARIE STRATEGICHE DEFINITE DALLA LEGGE  
OGGETTO N.443/01**

---

**U.O. INFRASTRUTTURE SUD**

---

**PROGETTO DEFINITIVO**

---

**LINEA PESCARA - BARI  
RADDOPPIO DELLA TRATTA FERROVIARIA TERMOLI - LESINA  
LOTTE 2 e 3 - RADDOPPIO TERMOLI - RIPALTA**

VIABILITA' - NV  
NV05 - Viabilità di accesso al Piazzale di soccorso imbocco GN01 lato Lesina al km 7+075,00  
Sezioni trasversali - Tav 2 di 2

---

SCALA:  
**1:200**

COMMESSA LOTTO FASE ENTE TIPO DOC. OPERA/DISCIPLINA PROGR. REV.

**L10202 D78 W9 NV0500 002 A**

Rev.	Descrizione	Redatto	Data	Verificato	Data	Approvato	Data	Autorizzato	Data
A	Edizione Esecutiva	E. Alascione	Novembre 2018	G. Miccio	Novembre 2018	B. M. Sarcini	Novembre 2018	D. Tiberti	Novembre 2018

File: L10202D78W9NV050002A.DWG in. Elab.: