# PROFILO LONGITUDINALE NV08B – Scala 1:1000/100

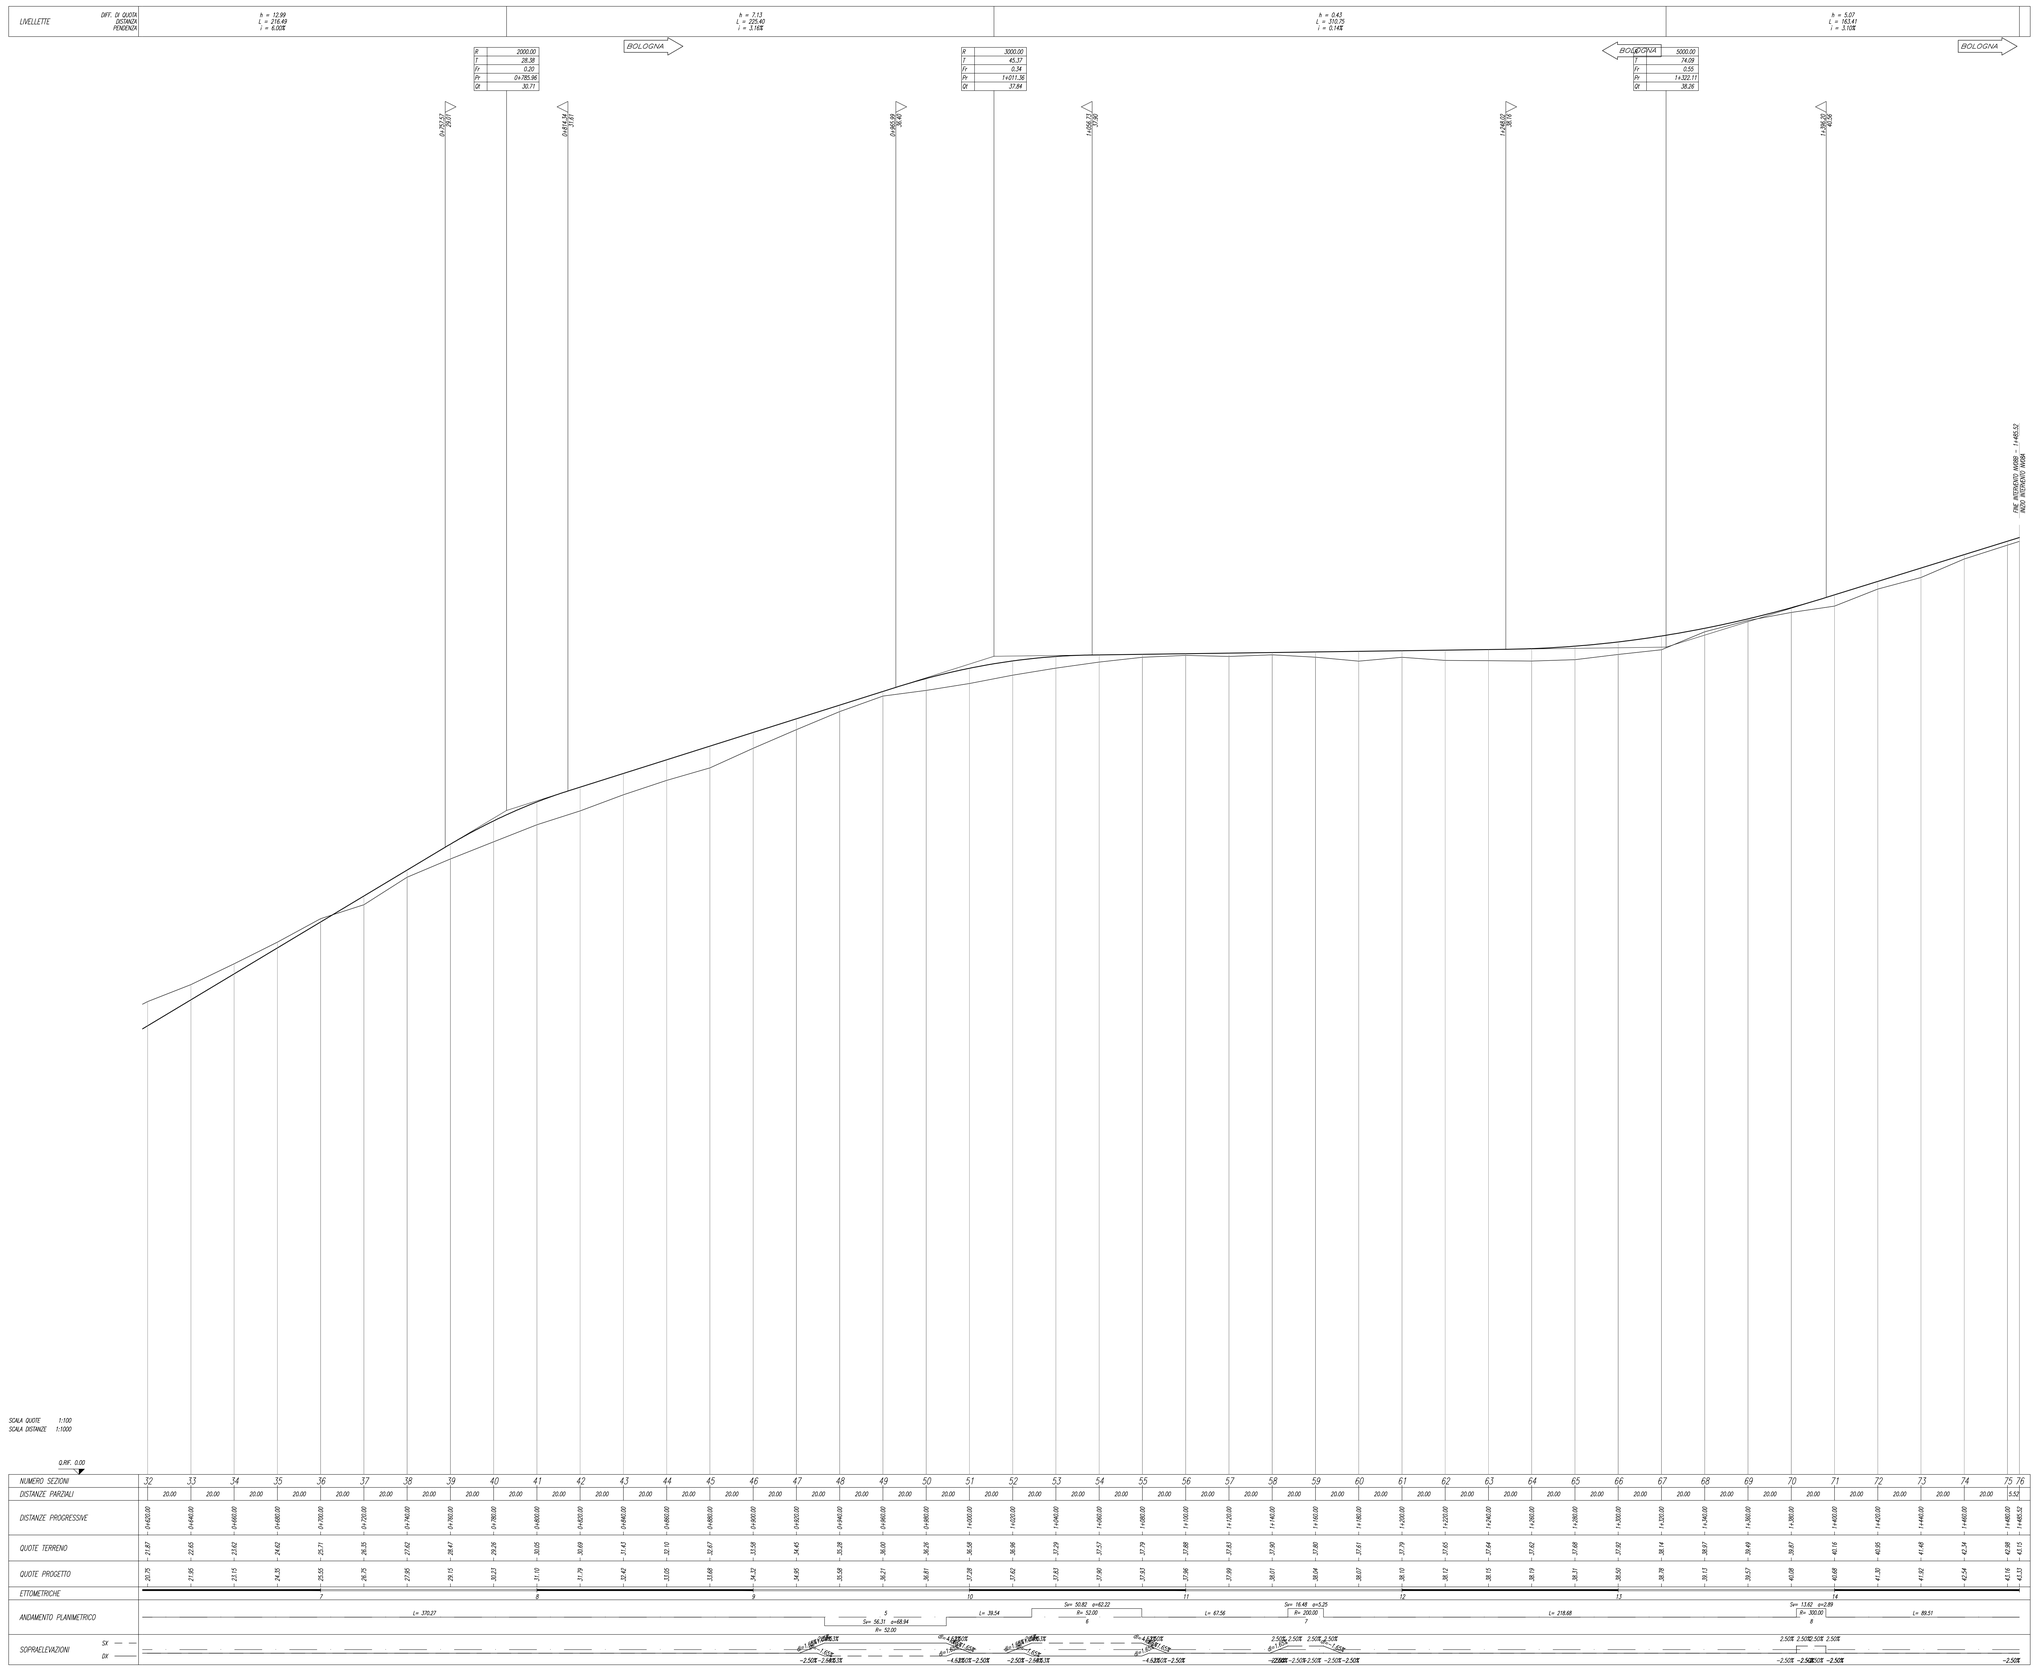


COMMITTENTE:

RFI RETE FERROVIARIA ITALIANA
GRUPPO FERROVIE DELLO STATO ITALIANE

PROGETTAZIONE:

ITALFERR
GRUPPO FERROVIE DELLO STATO ITALIANE

**INFRASTRUTTURE FERROVIARIE STRATEGICHE DEFINITE DALLA LEGGE OBIETTIVO N.443/01**

**U.O. INFRASTRUTTURE SUD**

**PROGETTO DEFINITIVO**

**LINEA PESCARA - BARI**
**RADDOPPIO DELLA TRATTA FERROVIARIA TERMOLI - LESINA**
**LOTTI 2 e 3 - RADDOPPIO TERMOLI - RIPALTA**

VIABILITA' - NV
NV08 - Viabilità di ricucitura Campomarino - km 7+900
Profilo longitudinale Tratto B (NV08B) - Tav. 2 di 2

SCALA: 1:1000/1:100

| COMMESSA | LOTTO | FASE | ENTE | TIPO DOC. | OPERA/DISCIPLINA | PROGR. | REV. |
|---|---|---|---|---|---|---|---|
| LI02 | 02 | D | 78 | F7 | NV0800 | 003 | B |

| Rev. | Descrizione | Redatto | Data | Verificato | Data | Approvato | Data | Autorizzato Data |
|---|---|---|---|---|---|---|---|---|
| A | Emissione Esecutiva | E. Abbecciaro | Ottobre 2018 | G. Maurino | Ottobre 2018 | B. Bianchi | Ottobre 2018 | D. Tiberti Novembre 2018 |
| B | Emissione esecutiva | C. Di Serio | Novembre 2018 | G. Maurino | Novembre 2018 | B. Bianchi | Novembre 2018 | |

File: LI0202D78F7NV0800003B.DWG n. Elab.: